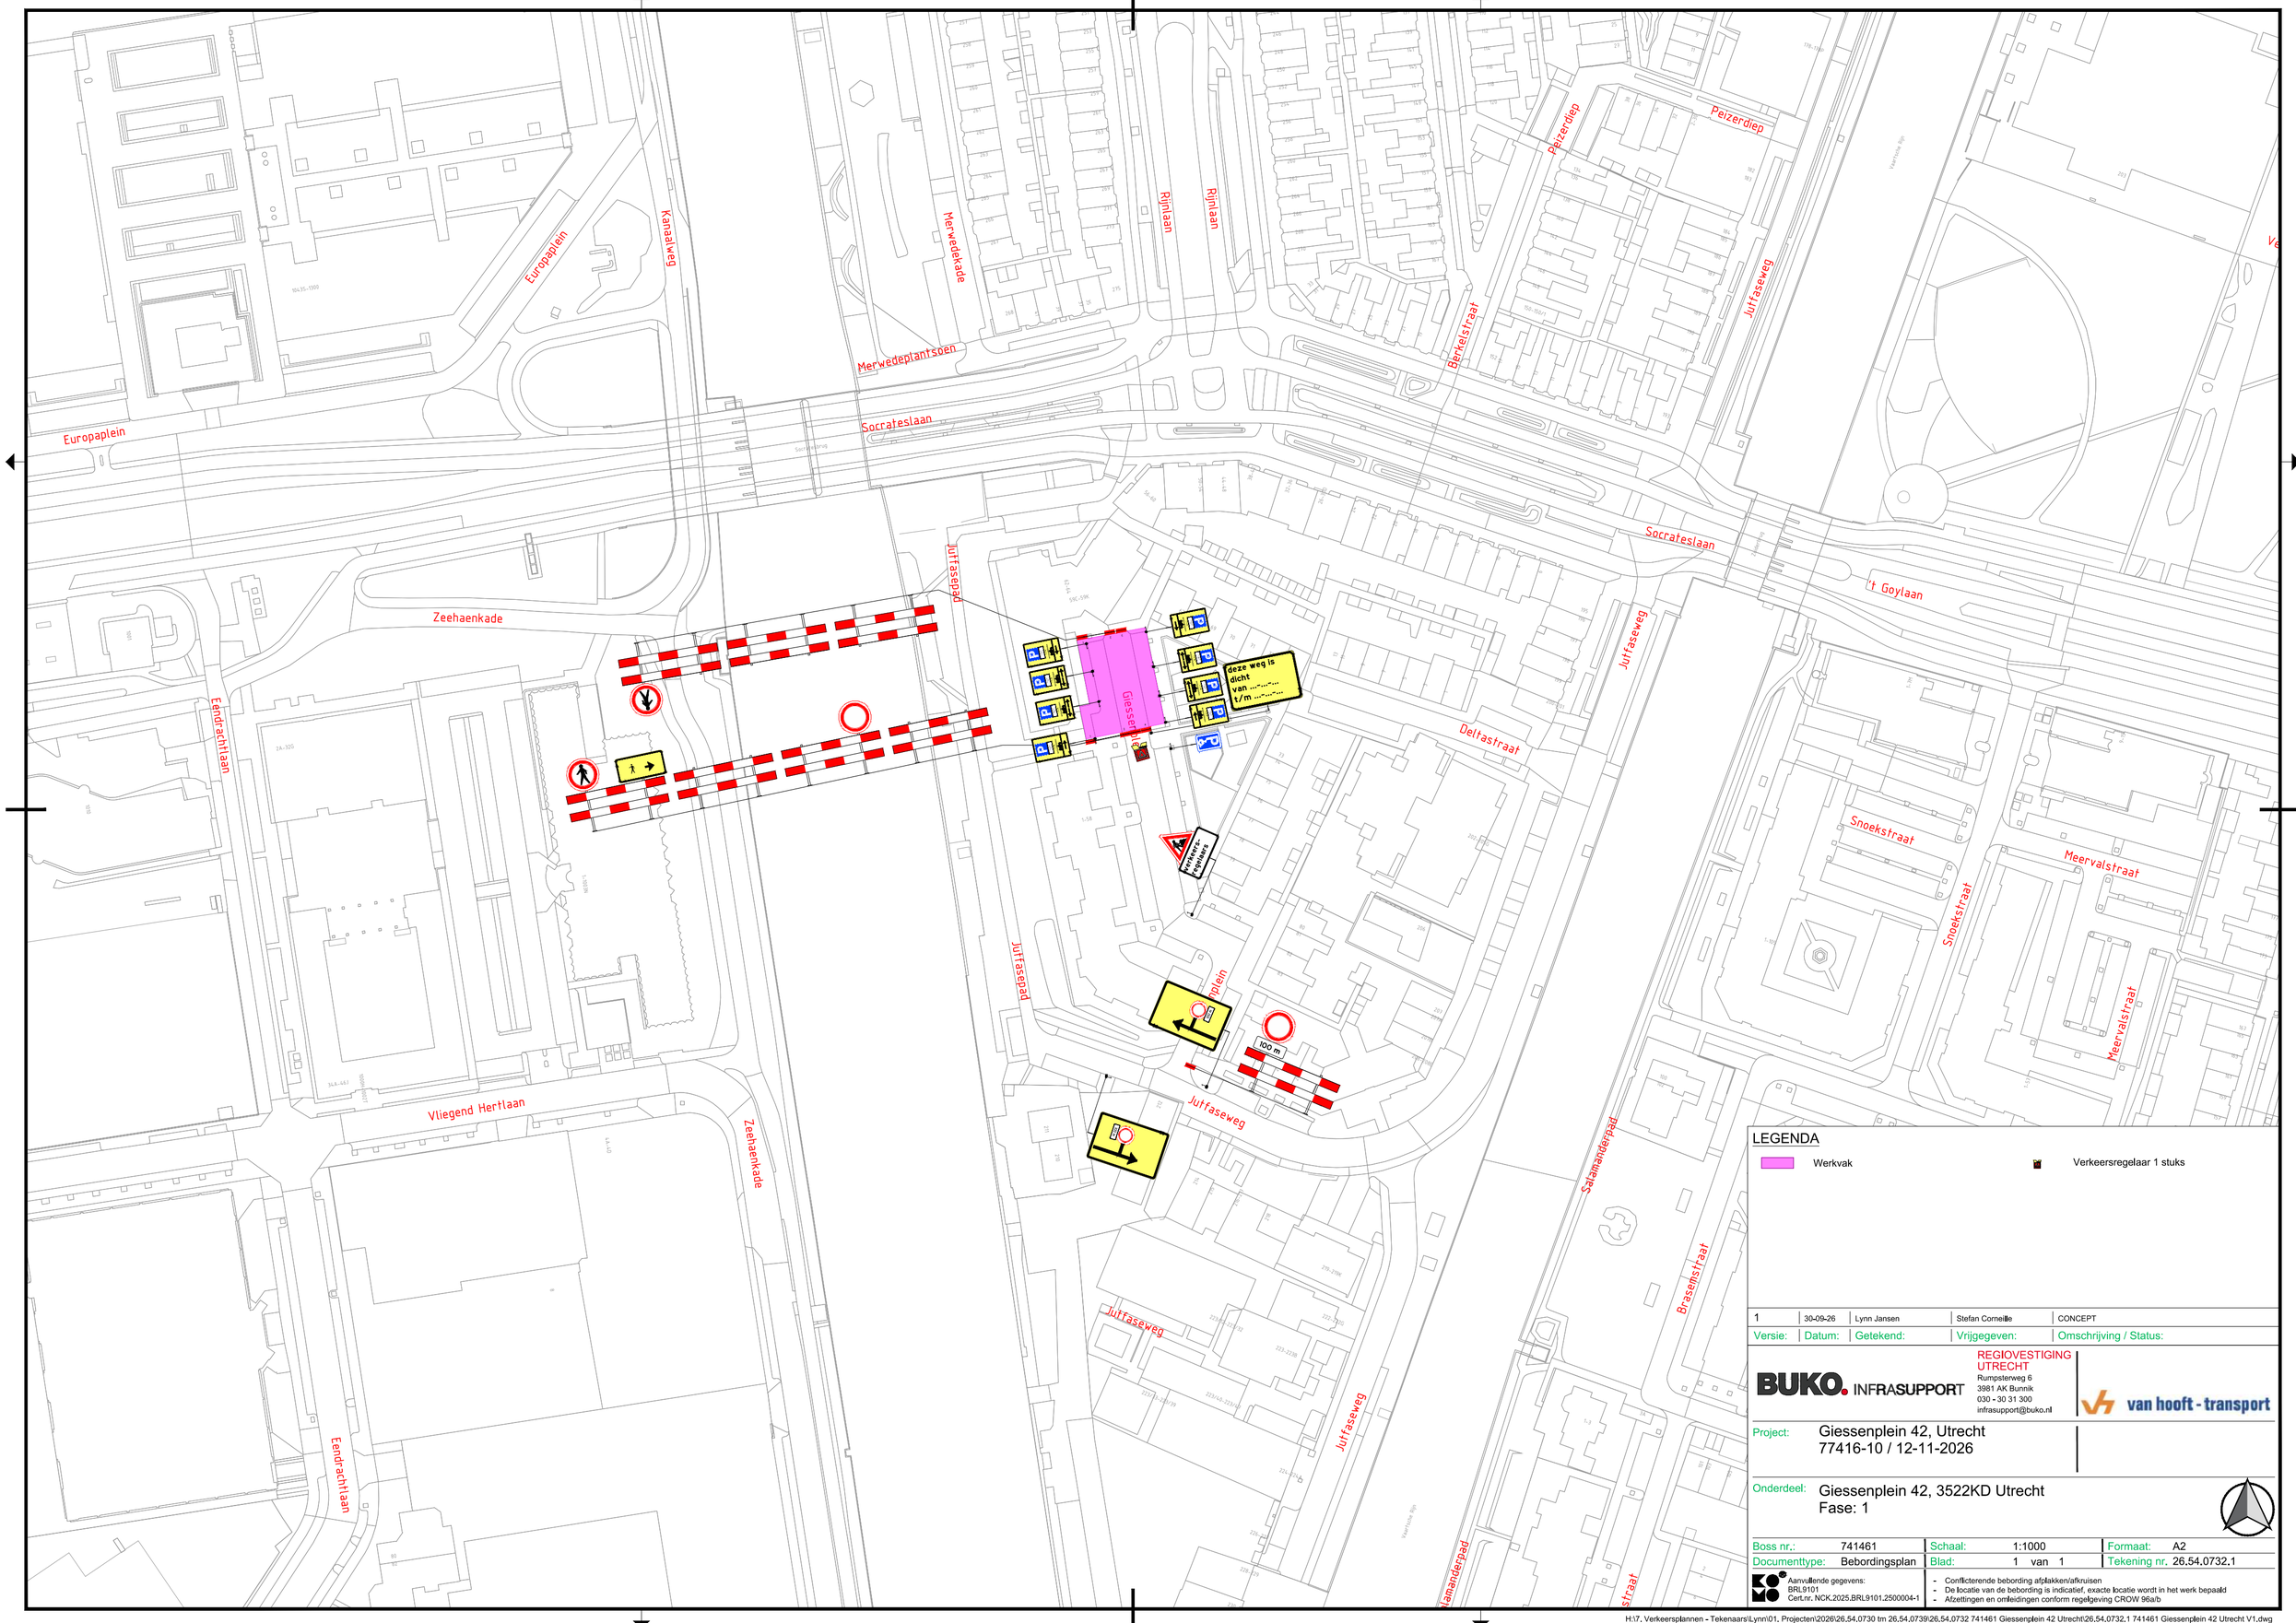


LEGENDA

Werkvak

Verkeersregelaar 1 stuks

Versie:	Datum:	Getekend:	Vrijgegeven:	Omschrijving / Status:
1	30-09-26	Lynn Jansen	Stefan Corneille	CONCEPT

BUKO. INFRASUPPORT

REGIOVESTIGING UTRECHT
Rumpsterweg 6
3981 AK Bunnik
030 - 30 31 300
infrasupport@buko.nl

van hooft - transport

Project: Giessenplein 42, Utrecht
77416-10 / 12-11-2026

Onderdeel: Giessenplein 42, 3522KD Utrecht
Fase: 1

Boss nr.:	741461	Schaal:	1:1000	Formaat:	A2
Documenttype:	Bebordingsplan	Blad:	1 van 1	Tekening nr.	26.54.0732.1

Aanvullende gegevens:
BRL9101
Cert.nr. NCK.2025.BRL9101.2500004-1

- Conflicterende bebording afplakken/afkruisen
- De locatie van de bebording is indicatief, exacte locatie wordt in het werk bepaald
- Afzettingen en omleidingen conform regelgeving CROW 96a/b

H:\7. Verkeersplannen - Tekenaars\Lynn\01. Projecten\2026\26.54.0730 tm 26.54.0739\26.54.0732 741461 Giessenplein 42 Utrecht\26.54.0732.1 741461 Giessenplein 42 Utrecht V1.dwg