


WEGWIJSRENT

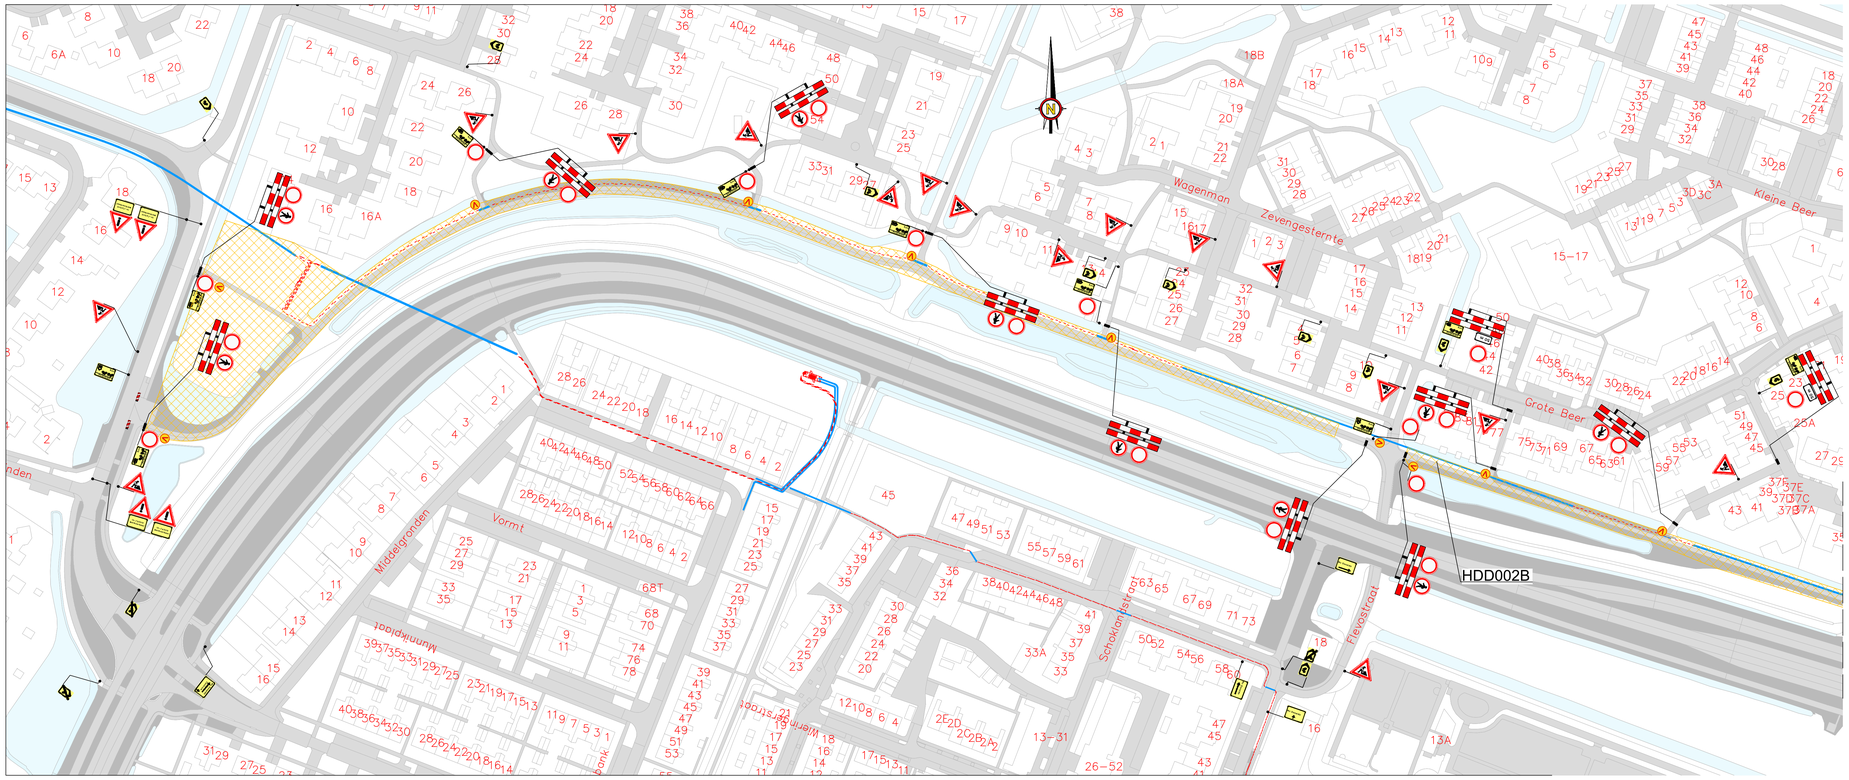

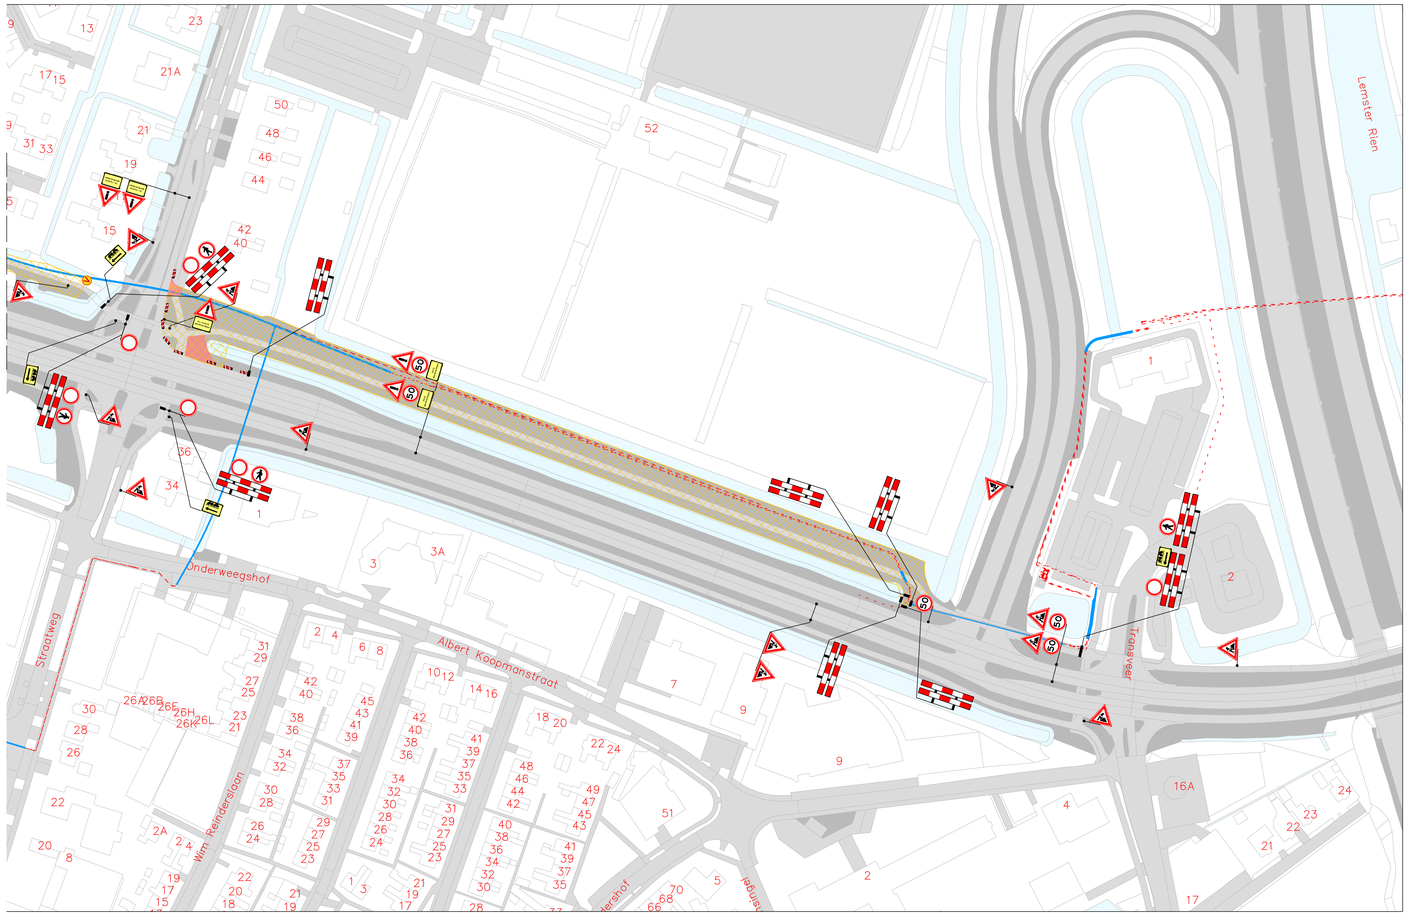

Locatie

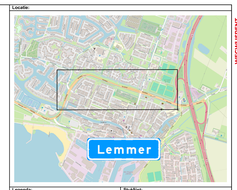

Legenda:

Werkvak / afgesloten wegvak

Doorgang bewoners wordt in het werk gerealiseerd doormiddel van loopplanken

werkvakken worden uitgevoerd doormiddel van drang en/of bouwhekken

Bladlijst:

- actielijst (8 stuks)
- VK-7 (4 stuks)
- C21-10 (4 stuks)
- C16 (4 stuks)
- Wildhek (4 stuks)
- OB-2 (4 stuks)
- vluchtrol (8 stuks)
- Verkeer afgeleiden Bestaande fietspad over deltune fietspad (12 stuks)

Opdrachtgever	van gelder
Project	260455-VP-4-1.0-Trace Lemmer Civiel 1.3
Onderdeel	Verkeersplan
Tekeningnummer	260455-VP-4-2.0
Status	Definitief
Projectleider	Transveer, Lemmer
Opdrachtnemer	Nautraekompen
Gecontroleerd door	Alfred de Graaf
Datum tekening	2-sep-26
Datum	2-sep-26
Versie	N.V.T.
Formaat	A0
Schaal	1:1000

Deze tekening is voor het aangegeven doel en de eindfase gemaakt zoals vermeld in publicatie 96 van de CROW.

Duinkerkenstraat 76
Groningen
T (0594) 280124
info@wegwijsrent.nl

WEGWIJSRENT