
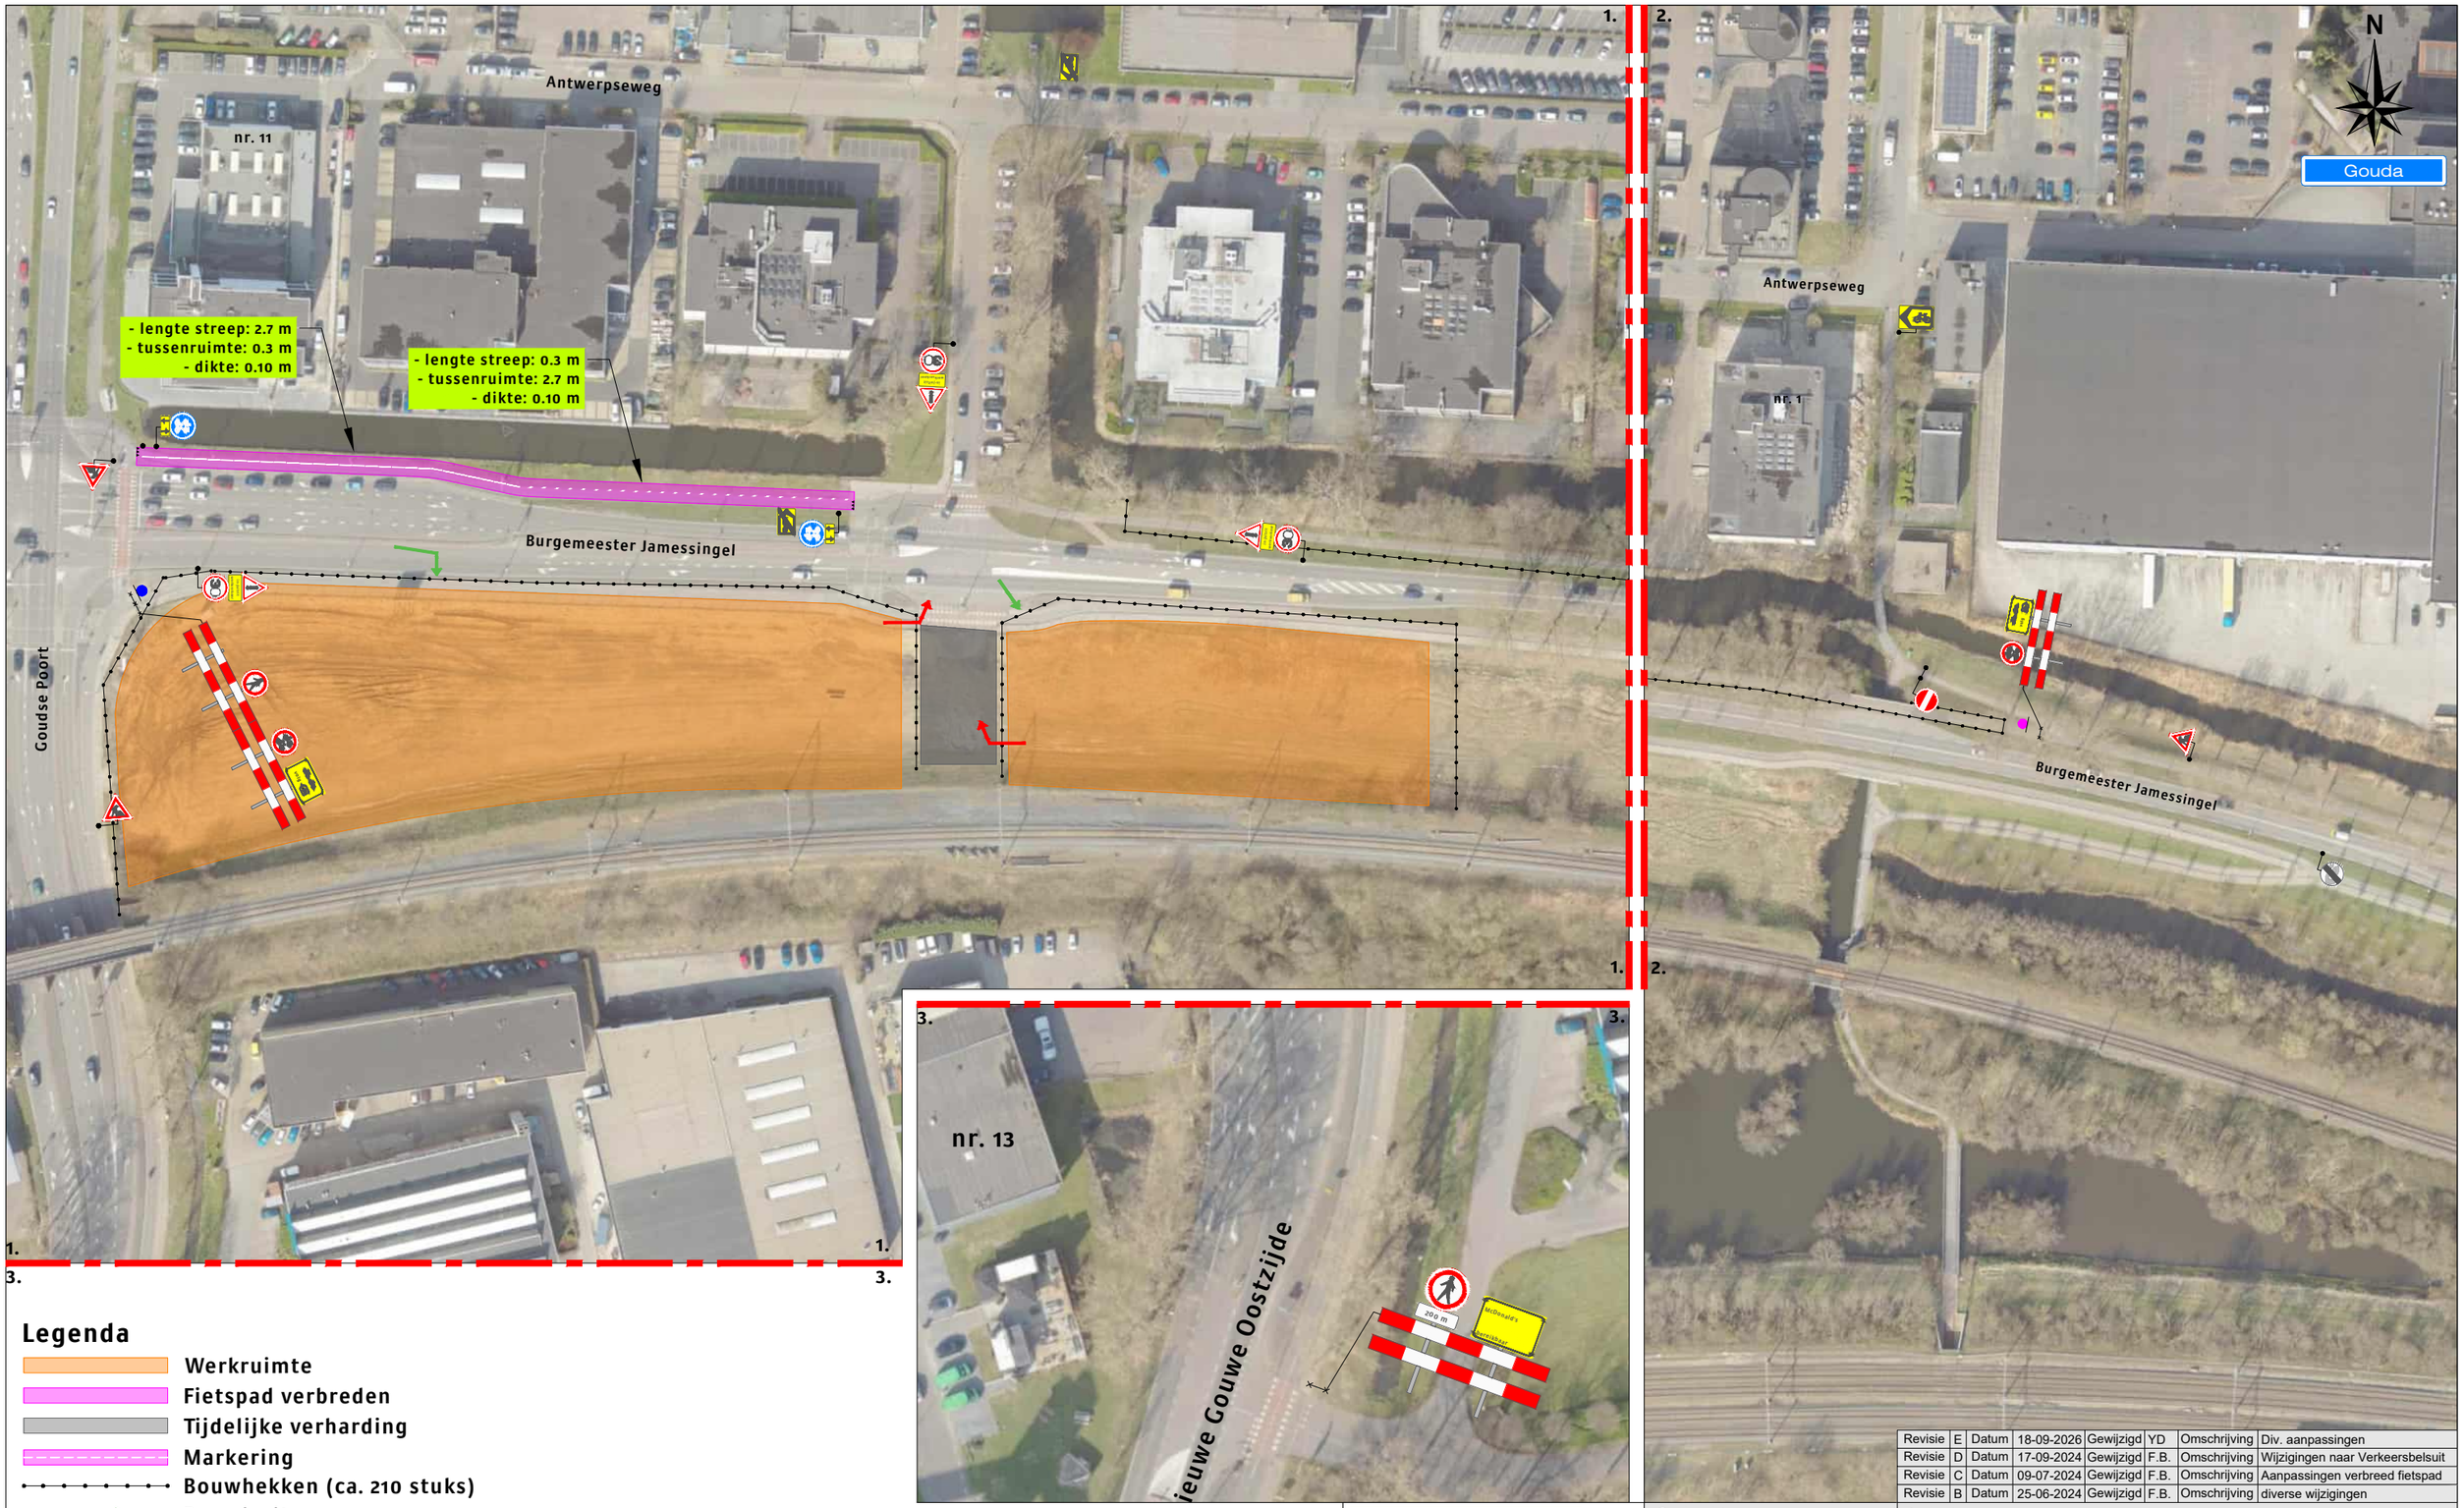


Legenda

- Werkruimte
- Fietspad verbreden
- Tijdelijke verharding
- Markering
- Bouwhekken (ca. 210 stuks)
- Bouwinrit
- Bouwuitrit

Werkvakindeling fietspad

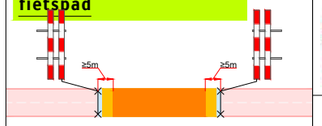

Revisie	E	Datum	18-09-2026	Gewijzigd	YD	Omschrijving	Div. aanpassingen
Revisie	D	Datum	17-09-2024	Gewijzigd	F.B.	Omschrijving	Wijzigingen naar Verkeersbelsuit
Revisie	C	Datum	09-07-2024	Gewijzigd	F.B.	Omschrijving	Aanpassingen verbreed fietspad
Revisie	B	Datum	25-06-2024	Gewijzigd	F.B.	Omschrijving	diverse wijzigingen

Opdrachtgever:

gemeente gouda

Versluys Verkeerstechniek BV
www.versluysgroep.nl
Bodegraven - Ede - Rotterdam - Vijfhuizen

Project:

Burgemeester Jamessingel te Gouda
Fase 2

Onderdeel: Verkeersmaatregel		Afstand VRI: .... m	
Aard werkzaamheden opdr.gever:			K54368
Getekend	: F. Baaijens	Datum	: 19-06-2024
Gecontroleerd	: R. Hendrix	Datum	: 19-06-2024
Referentienr.	: nvt.	Tekeningnummer:	
Formaat: A3	Schaal: nvt.	Status:	124-02654-02

Plaatsing conform CROW 96a en 96b - Conflicterende bebording / bewegwijzering afdekken