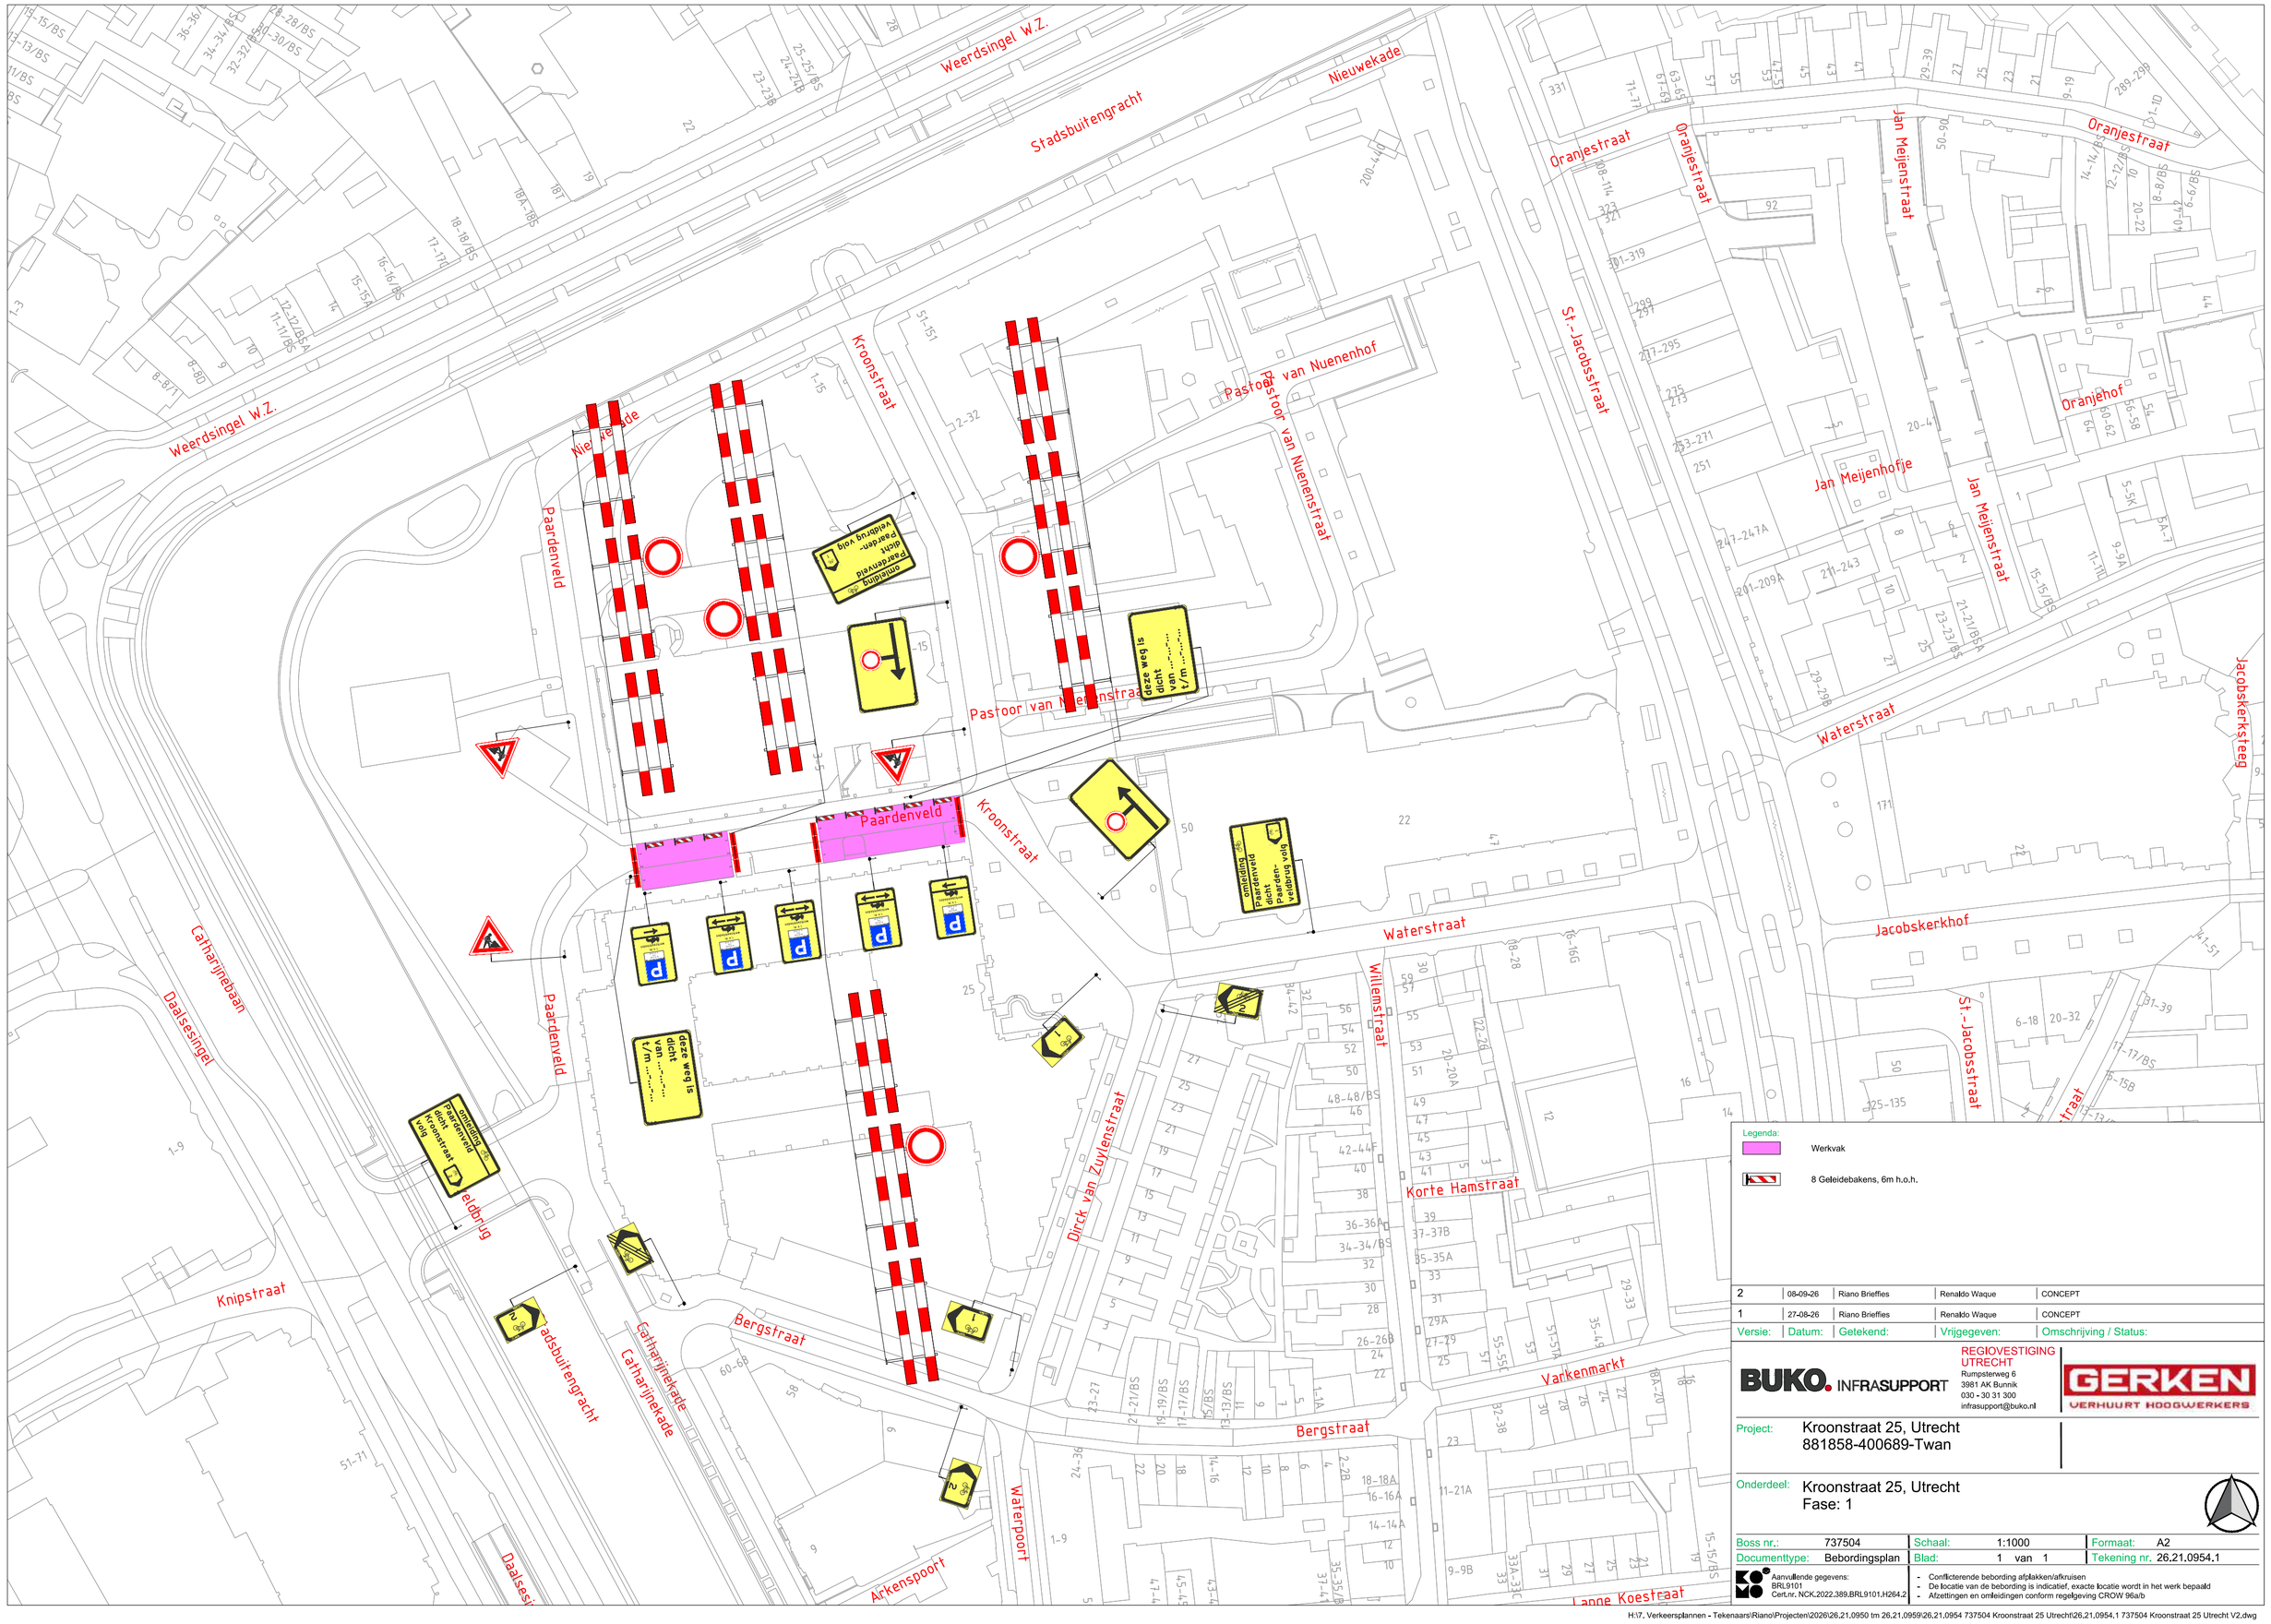


Legenda:

- Werkvak
- 8 Geleidebakens, 6m h.o.h.

Versie:	Datum:	Getekend:	Vrijgegeven:	Omschrijving / Status:
2	08-09-26	Riano Brieffies	Renaldo Waque	CONCEPT
1	27-08-26	Riano Brieffies	Renaldo Waque	CONCEPT

BUKO. INFRASUPPORT
REGIOVESTIGING UTRECHT
Rumpsterweg 6
3981 AK Bunnik
030 - 30 31 300
infrasupport@buko.nl

GERKEN VERHUURT HOOGWERKERS

Project: Kroonstraat 25, Utrecht
881858-400689-Twan

Onderdeel: Kroonstraat 25, Utrecht
Fase: 1

Boss nr.:	737504	Schaal:	1:1000	Formaat:	A2
Documenttype:	Bebordingsplan	Blad:	1 van 1	Tekening nr.	26,21.0954.1

Aanvullende gegevens:
BRL9101
Cert.nr. NCK.2022.389.BRL9101.H264.2

- Conflicterende bebording afplakken/afkruisen
- De locatie van de bebording is indicatief, exacte locatie wordt in het werk bepaald
- Afzettingen en omleidingen conform regelgeving CROW 96a/b

H:\7. Verkeersplannen - Tekenaars\Riano\Projecten\2026\26.21.0950 tm 26.21.0959\26.21.0954 737504 Kroonstraat 25 Utrecht\26.21.0954.1 737504 Kroonstraat 25 Utrecht V2.dwg