
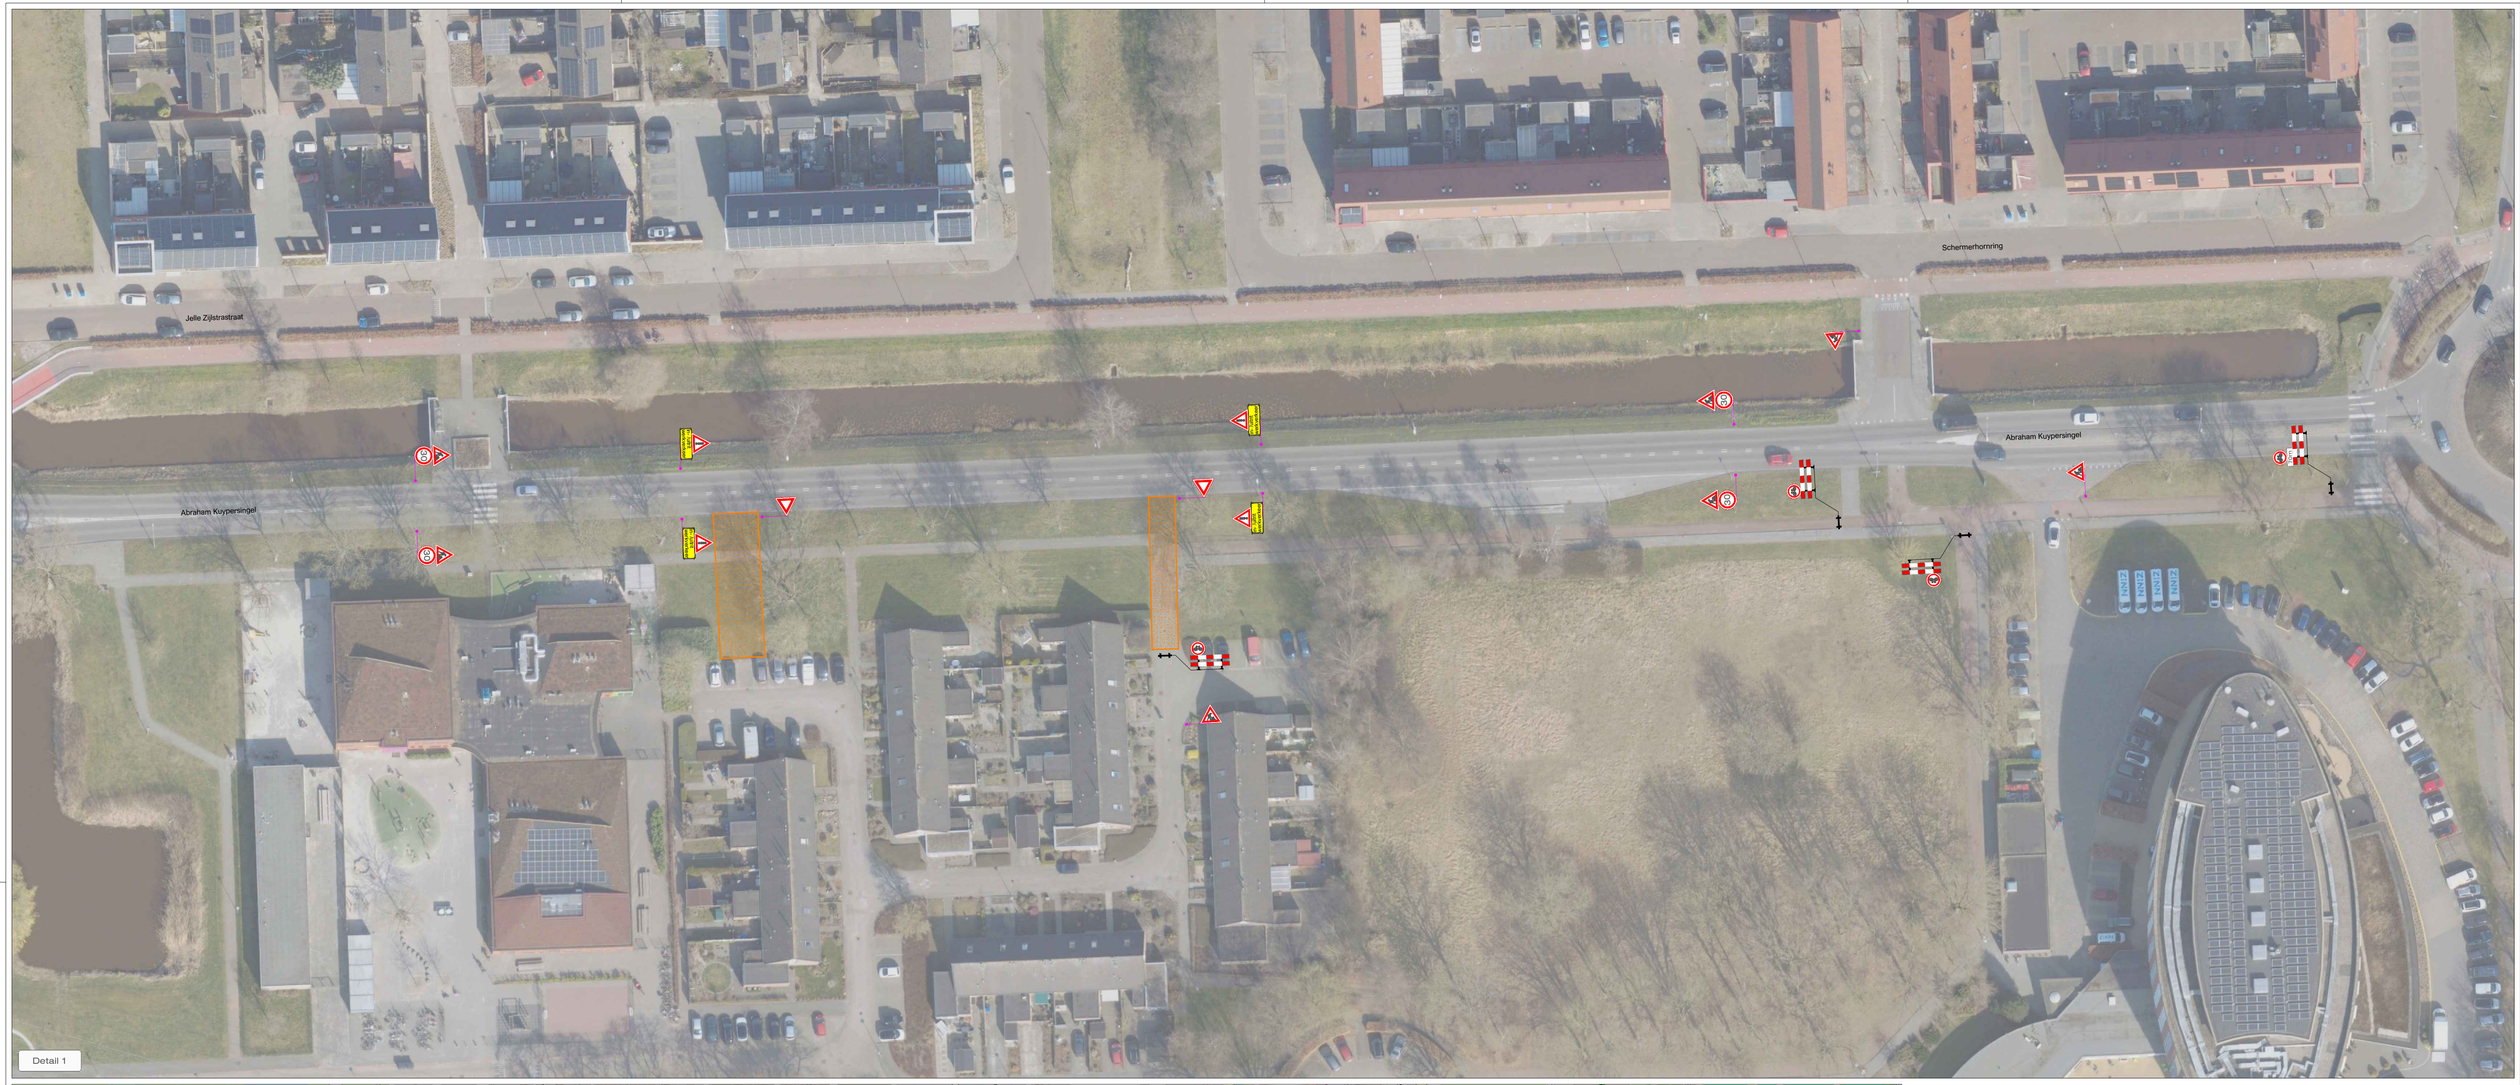


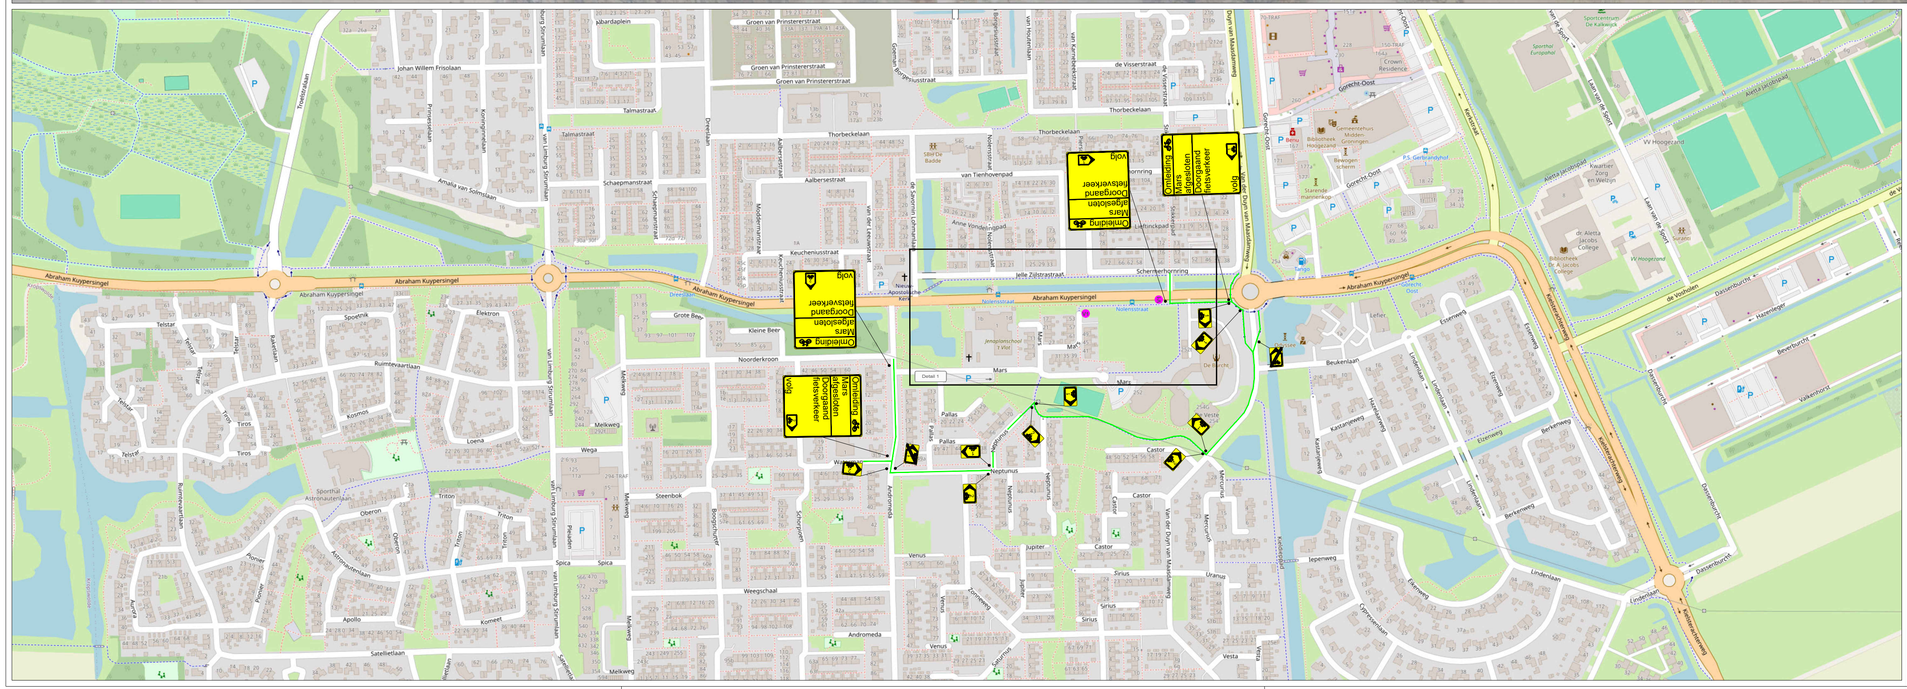

LEGENDA

- Tijdelijke verharding (door derden)
- Omleidingsroute (brom)fietsers
- Conflicterende bebording afplakken
- De exacte plaatsing van de bebording wordt op locatie bepaald

VOORAANKONDIGING

Fietspad
afgesloten
van ...-...
t/m ...-...

Aantal: 2 st.

CHECKLIST

Verkeersregelaar(s) ☐	Tijdelijke verlichting ☐	Barrier ☐

CONCEPT

OPDRACHTGEVER:	DE ROO Wegenbouw Milieutechniek WWW.DE-ROO.NL		
PROJECT:	Onderhoud Mars, Hoogezand Fase 2	DATUM:	PARAAF:
		GET: JVE	03-09-2026
		GEC: MSC	03-09-2026
		GEW: JVE	04-09-2026
		VRIJ:	
		VERSIE:	B
Vestiging Rijssen: Fahrenheitstraat 13 7461 JA RIJSSEN	Vestiging Beilen: De Hanekampen 13 9411 XN BEILEN	Vestiging Bunschoten: Ampèreweg 3 3752 LR BUNSCHOTEN	PROJECT NR: B2632868 / SCHAAL: NVT
Tel: +31 (0)548 82 09 90	info@savetrafficnederland.nl	www.savetrafficnederland.nl	TEKENING NR: STN02 / FORMAAT: A1

Save Traffic Nederland

Advies, ontwerp en uitvoering tijdelijke verkeersmaatregelen

© Openbare ruimte-adviseurs

KOMO® NCK.2023.0074.BRL9101.H0055