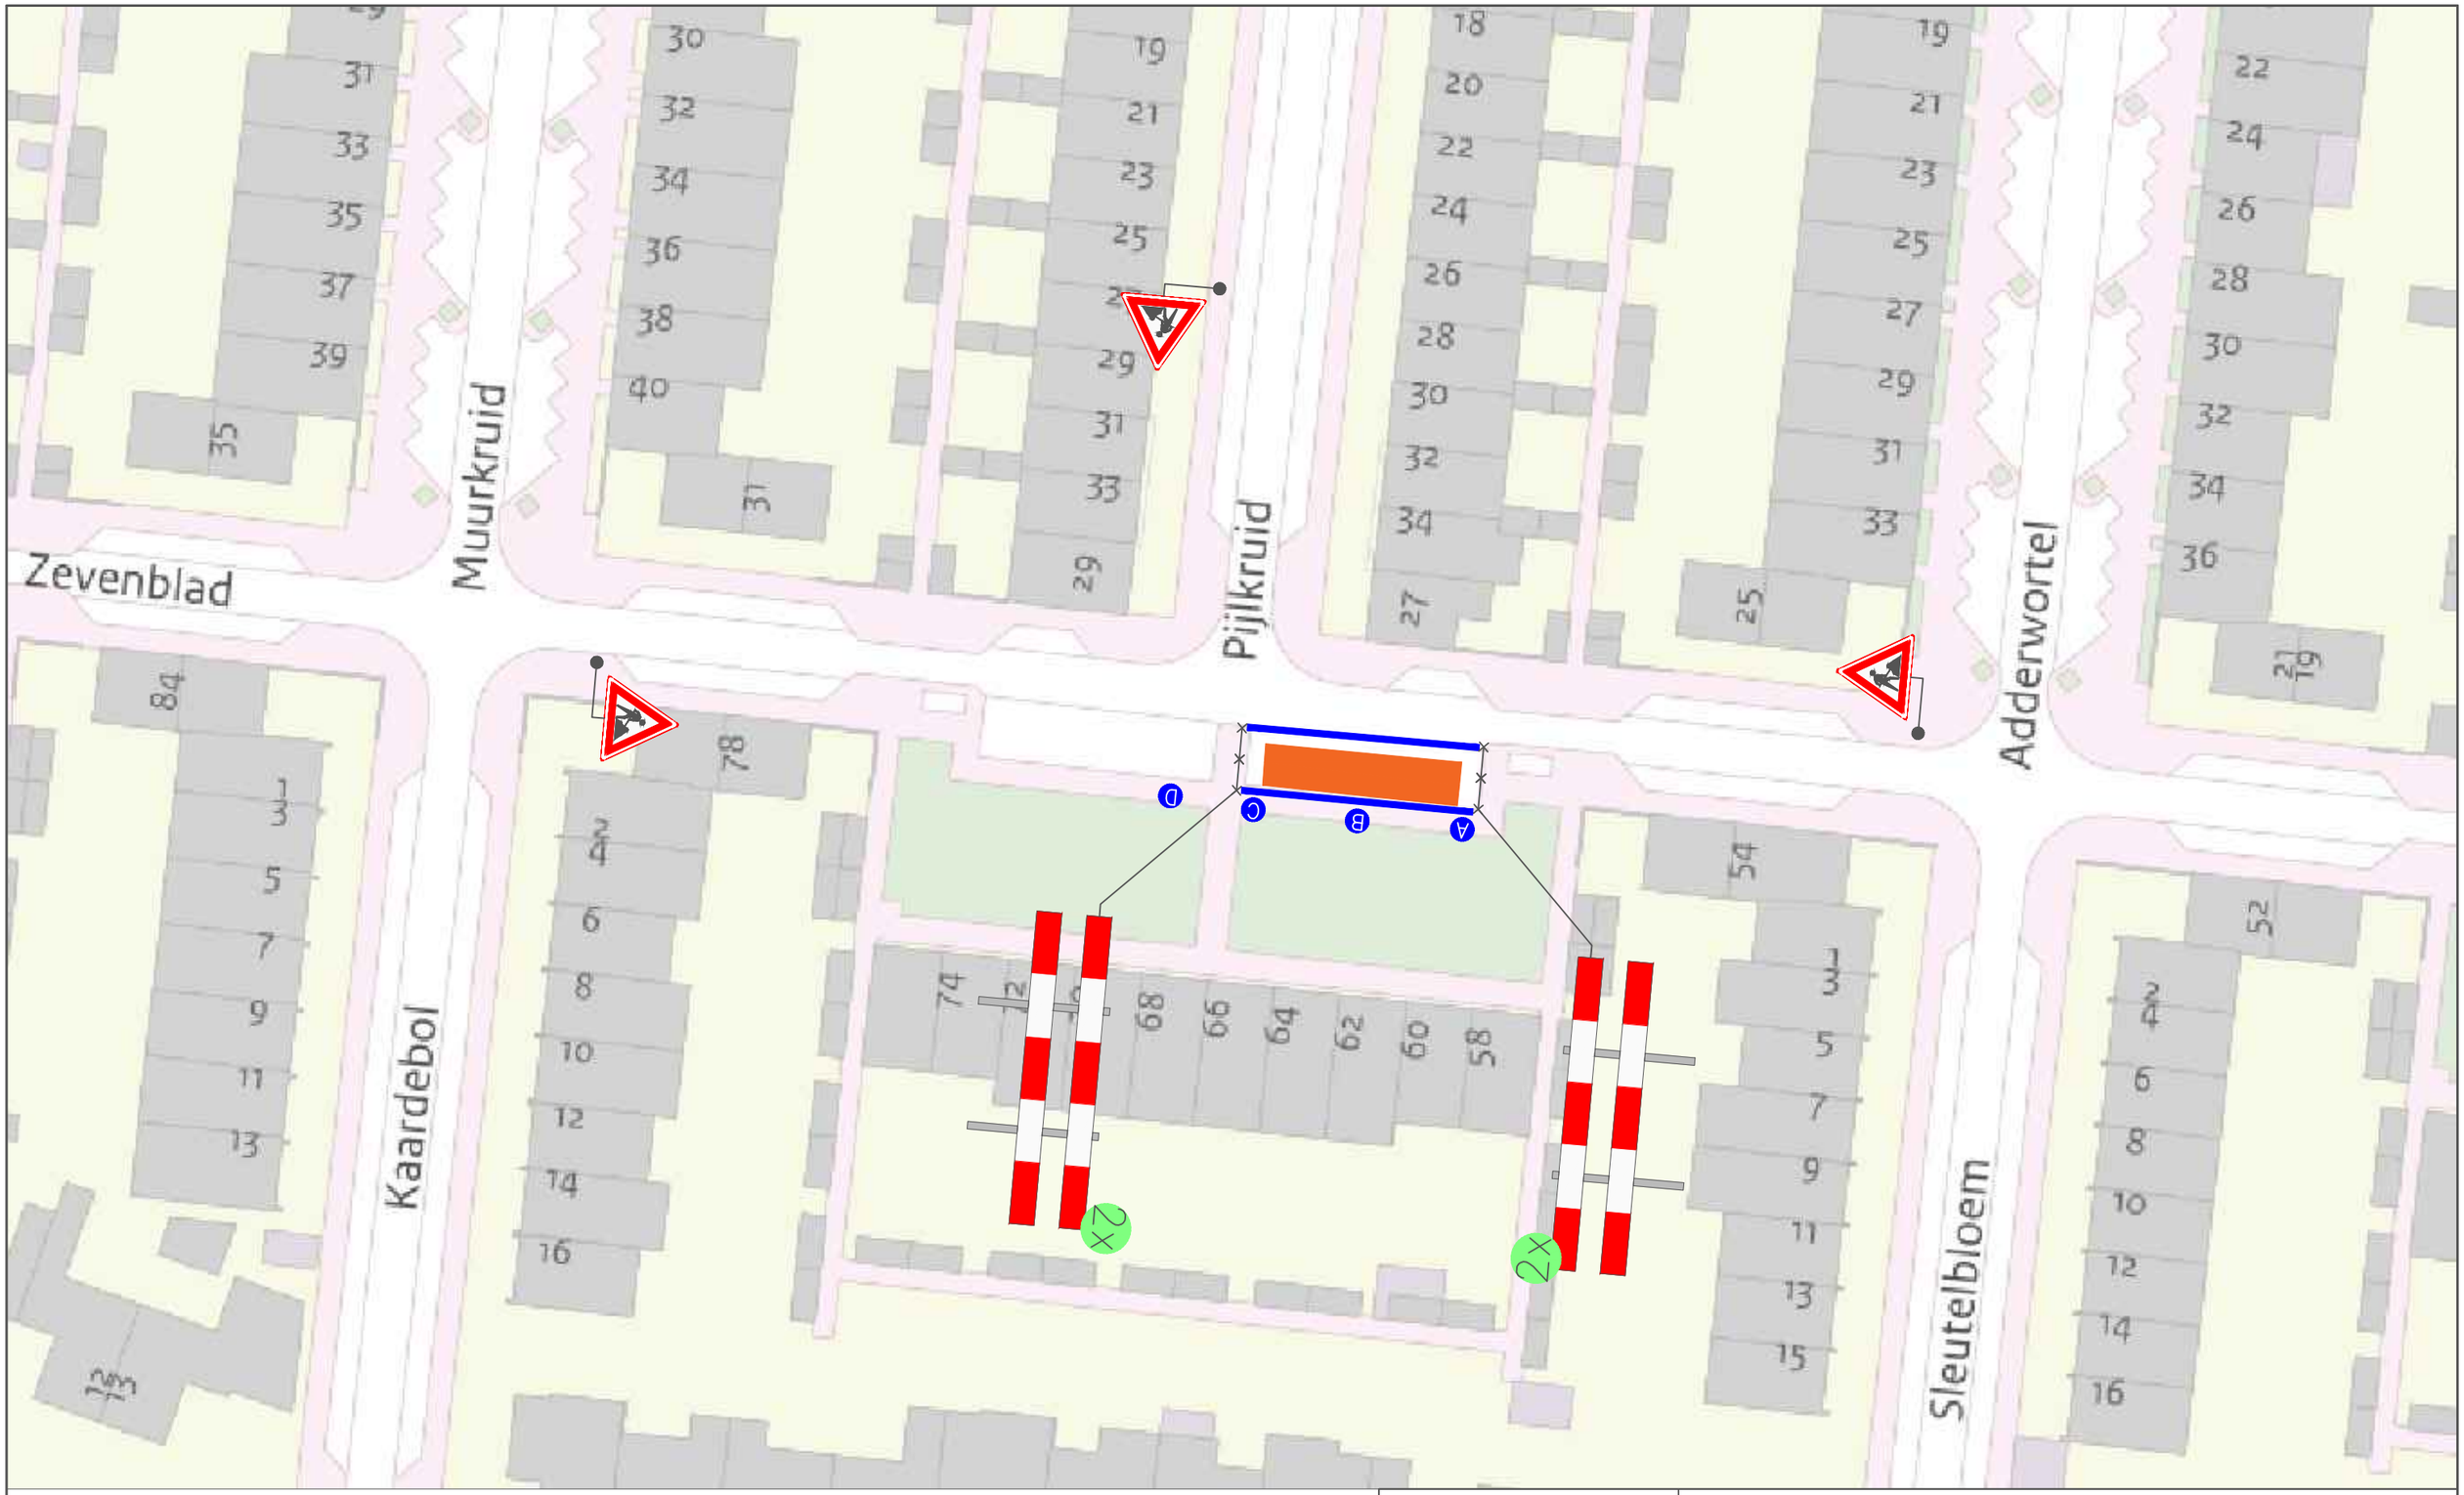

Legenda

Werkvak

Bakens/Kegels 40M

A 1x B 1x C 1x D 1x

N

BOUWERS VERKEERSMAATREGELEN

Project: Zevenblad 60 te De Meern		
Onderdeel: Verkeersmaatregelen / afsluiting		Tekening nr. : 2026-01198
Getekend: vdv-pb.nl	Datum: 16-nov-26	
Status: Concept	Schaal: NVT	Formaat: A3

Plaatsing conform C.R.O.W 96b – Conflicterende bewegwijzering afdekken