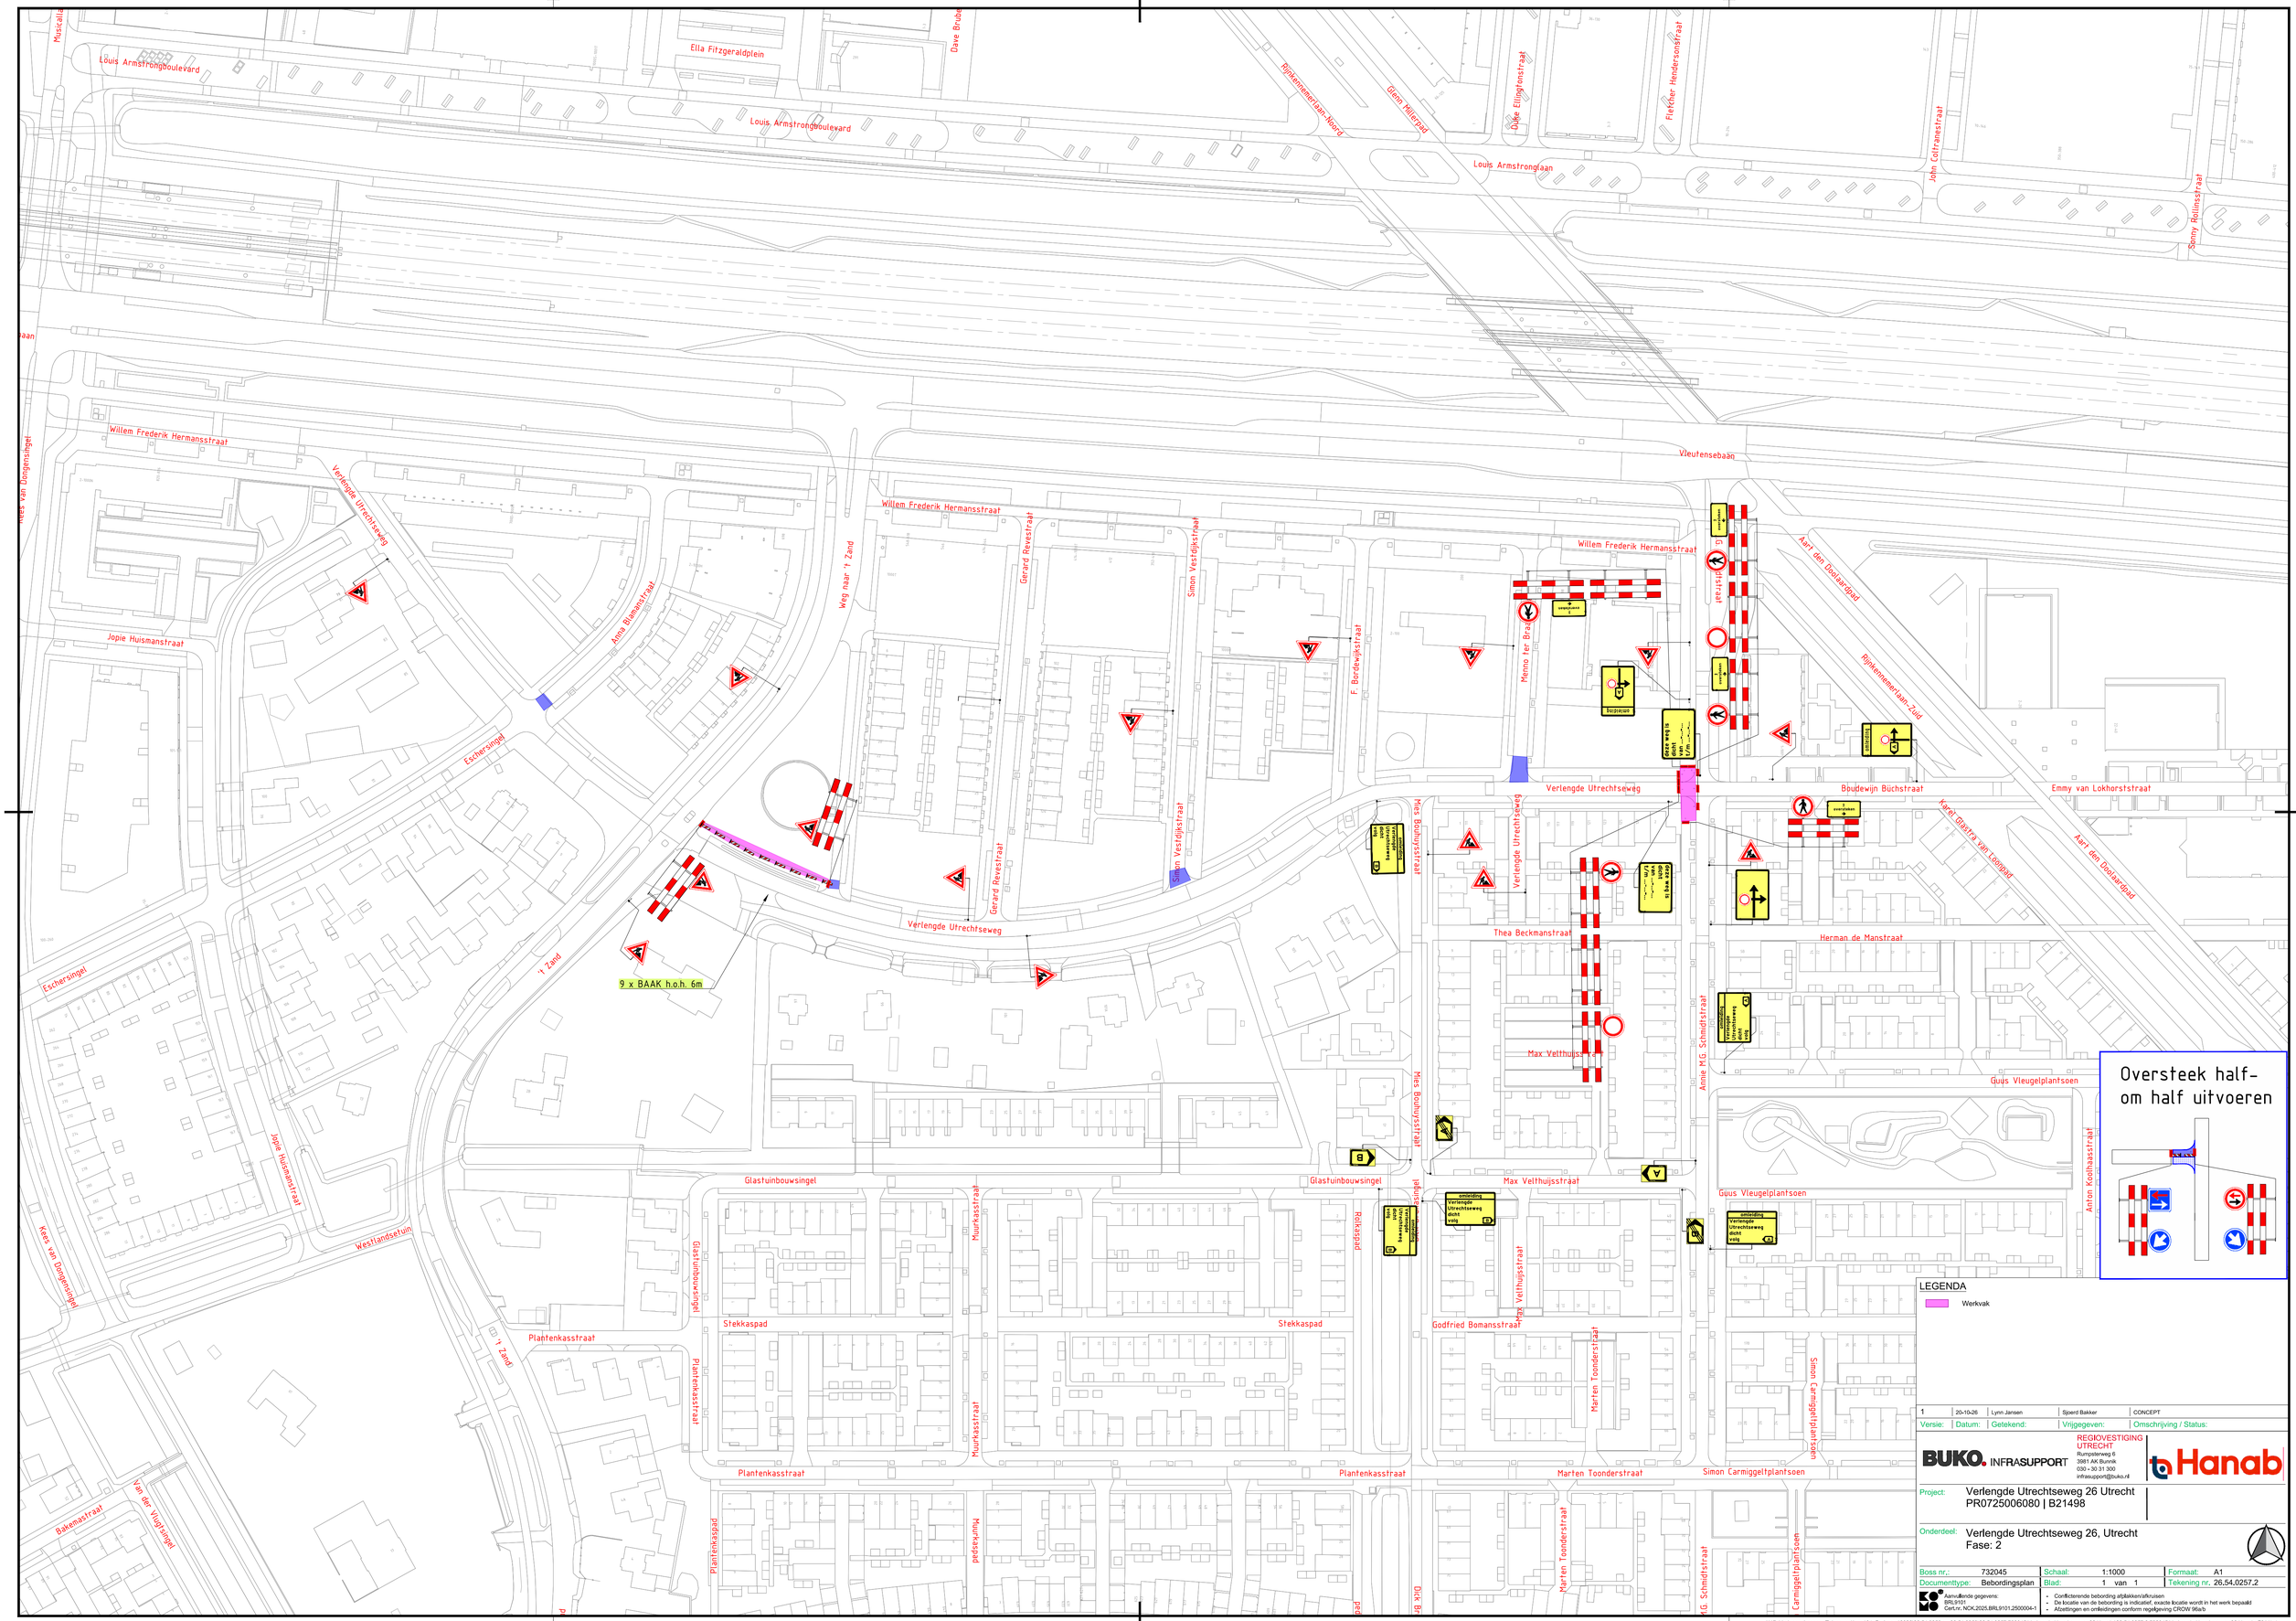

Louis Armstrongboulevard
Ella Fitzgeraldplein
Dave Brubeck
Rijnkennemerlaan-Noord
Glenn Millerpad
Duke Ellingtonstraat
Fletcher Hendersonstraat
John Coltranestraat
Louis Armstronglaan
Sonny Rollinsstraat
Willem Frederik Hermansstraat
Verlengde Utrechtseweg
Vleutensebaan
Jopie Huismanstraat
Anna Blamanstraat
Escheringel
Weg naar 't Zand
Gerard Revestraat
Simon Vestdijkstraat
F. Bordewijkstraat
Menno ter Braakstraat
Aart van Dooteghemstraat
Rijnkennemerlaan-Zuid
Boudewijn Büchstraat
Emmy van Lokhorststraat
Karel Glastra van Loonpad
Mies Bouhuysstraat
Thea Beckmanstraat
Herman de Manstraat
Max Velthuijssstraat
Annie M.G. Schmidtstraat
Guus Vleugelplantsoen
Anton Koolhaasstraat
Mies Bouhuysstraat
Glastuinbouwsingel
Stekkaspad
Plantenkasstraat
Muurkasstraat
Rakkaspad
Godfried Bomansstraat
Marten Toonderstraat
Simon Carmiggeltplantsoen
Carmiggeltplantsoen
Kees van Dongenstraat
Westlandseweg
Bakemastraat
Van der Vlugtlaan
't Zand
9 x BAAK h.o.h. 6m
Oversteek half-
om half uitvoeren
LEGENDA
Werkvak
1 | 20-10-26 | Lynn Jansen | Sjoerd Bakker | CONCEPT
Versie: | Datum: | Getekend: | Vrijgegeven: | Omschrijving / Status:
REGIOVESTIGING UTRECHT
Rumpelterweg 6
3981 AK Bunnik
030 - 30 31 300
infrasupport@buko.nl
BUKO. INFRASUPPORT
Hanab
Project: Verlengde Utrechtseweg 26 Utrecht
PR0725006080 | B21498
Onderdeel: Verlengde Utrechtseweg 26, Utrecht
Fase: 2
Boss nr.: 732045
Schaal: 1:1000
Formaat: A1
Documenttype: Bebordingsplan
Blad: 1 van 1
Tekening nr. 26.54.0257.2
Aanvullende gegevens
BRL9101
CertNr. NCK.2025.BRL9101.2500004-1
Conflicterende bebording afdekken/afkruisen
De locatie van de bebording is indicatief, exacte locatie wordt in het werk bepaald
Afzettingen en omleidingen conform regelgeving CROW 96a/b
H:\7. Verkeersplannen - Tekeninars\Lynn\01. Projecten\2026\26.54.0250 tm 26.54.0259\26.54.0257 732045 Verlengde Utrechtseweg 26 Utrecht\26.54.0257.2 732045 Verlengde Utrechtseweg 26 Utrecht F2 V1.dwg