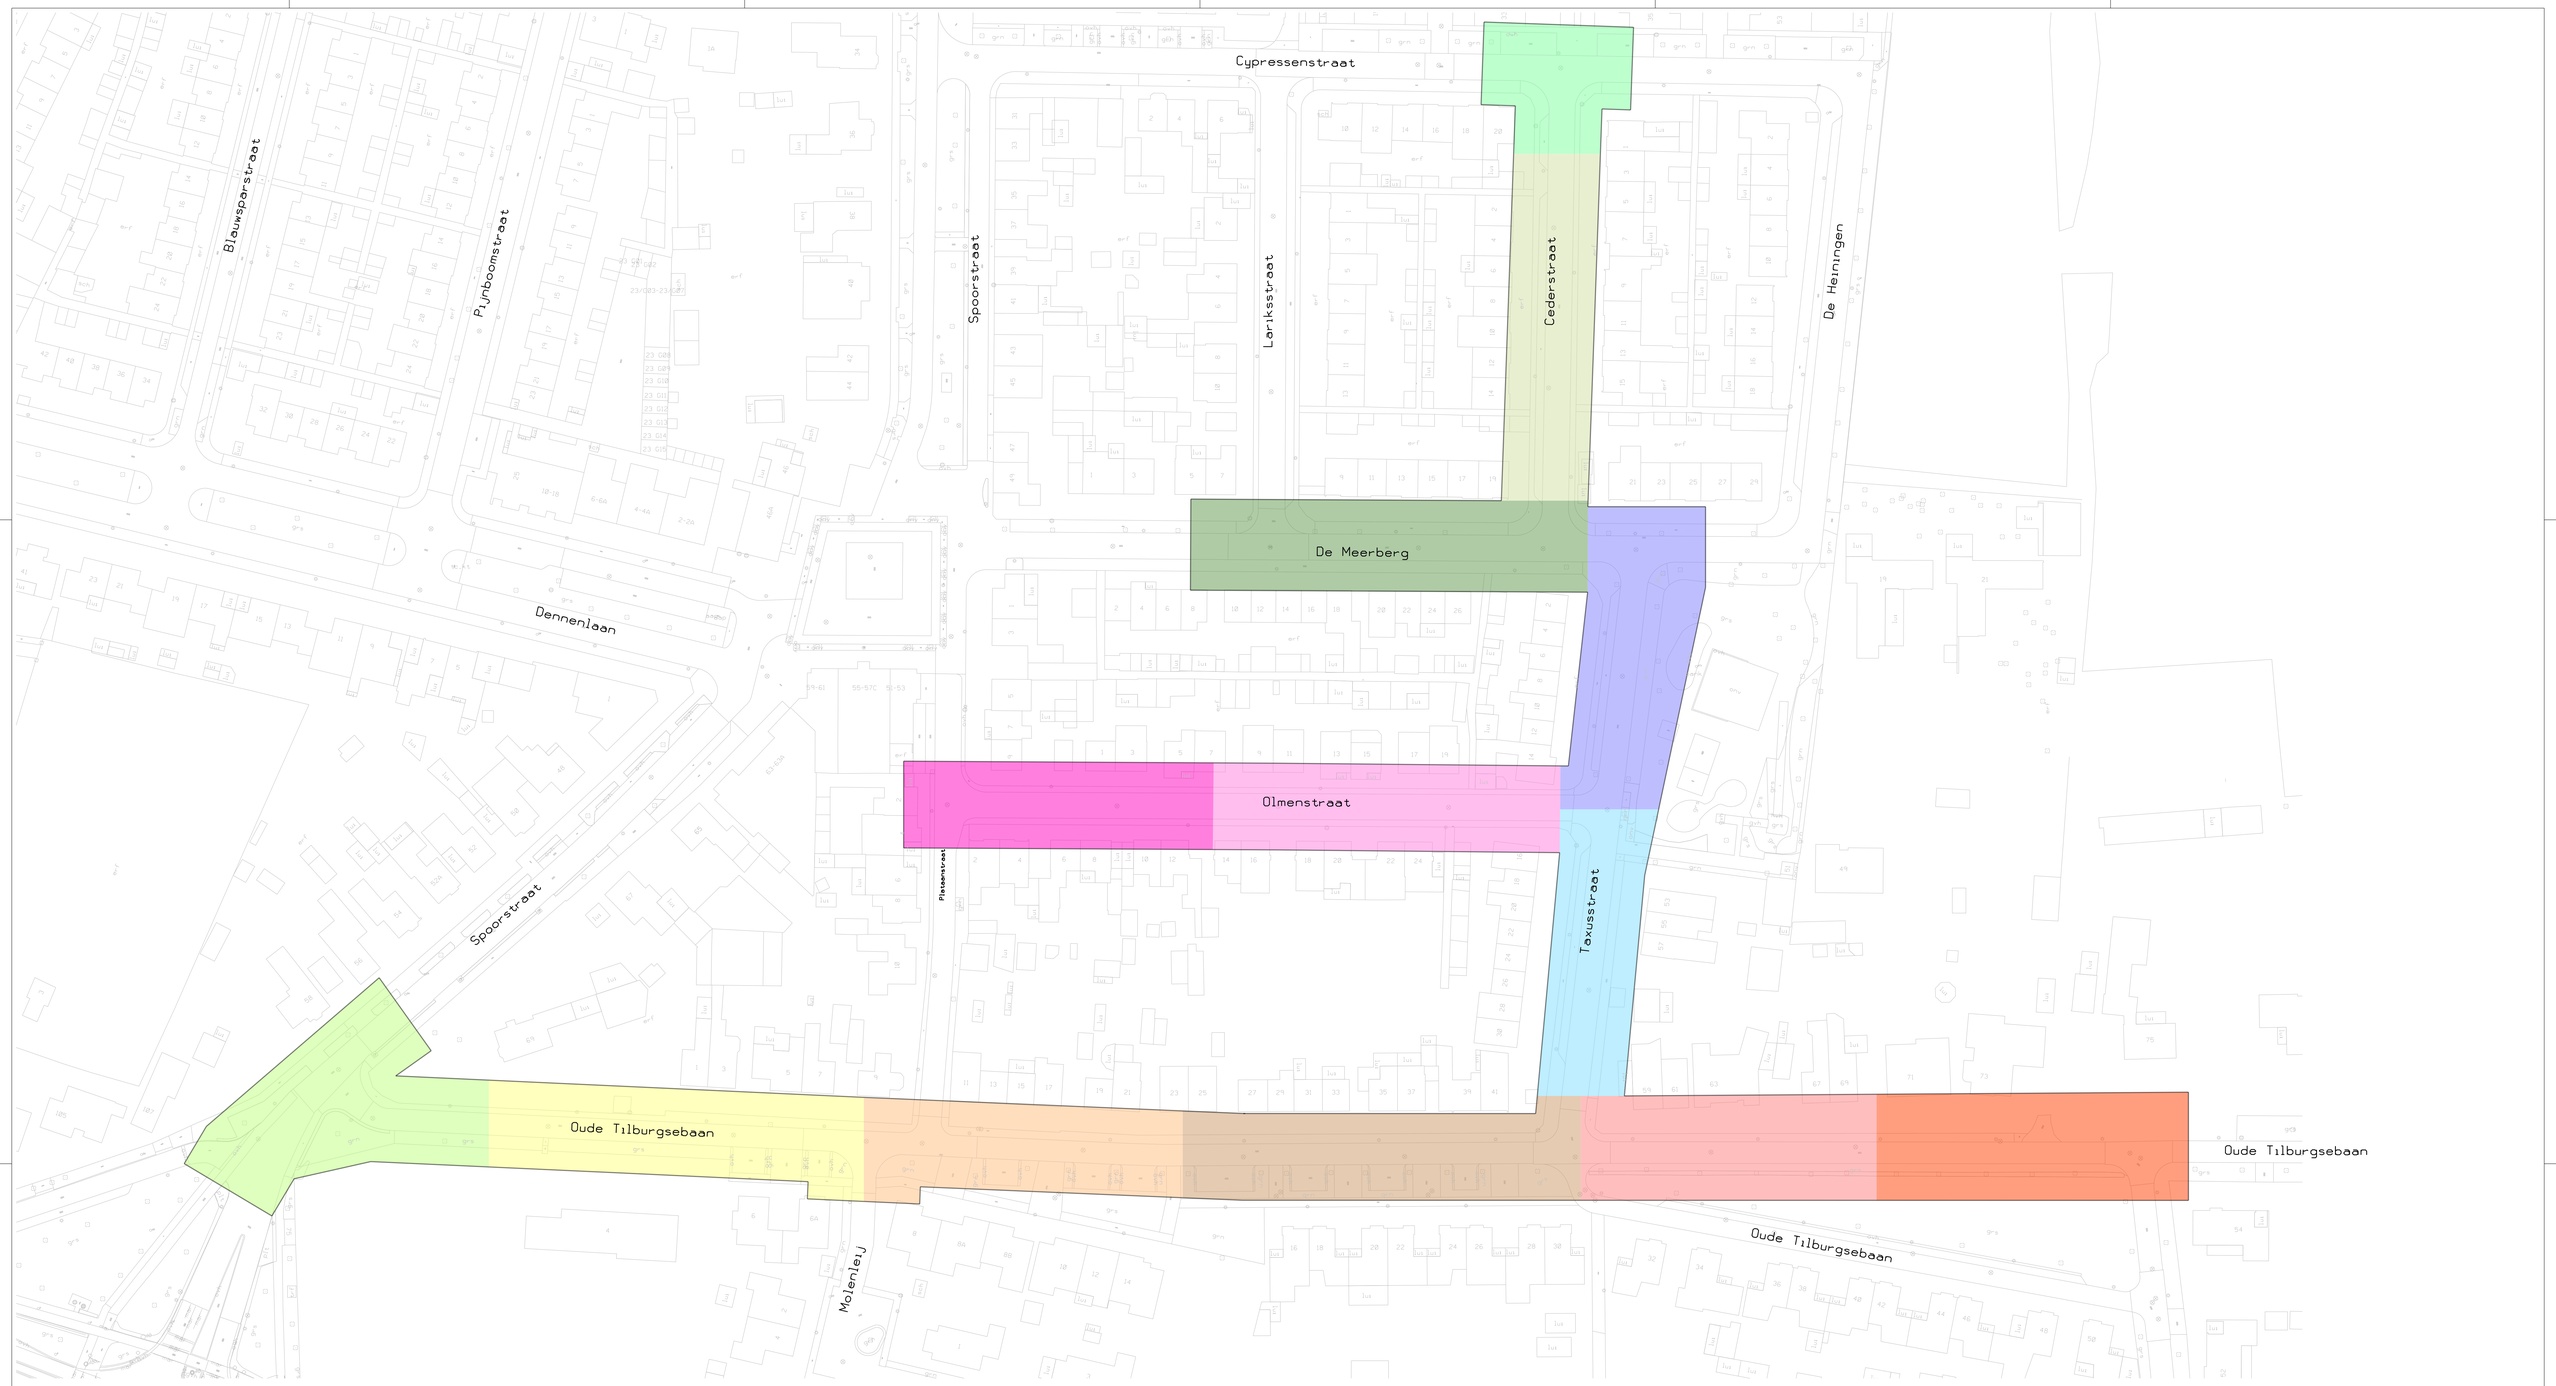


LEGENDA

	FASE 1	(ca 3 weken)
	FASE 2	(ca 3 weken)
	FASE 3	(ca 3 weken)
	FAE 4	(ca 3 weken)
	FASE 5	(ca 3 weken)
	FASE 6	(ca 2 weken)
	FASE 7	(ca 3 weken)
	FASE 8	(ca 2 weken)
	FASE 9	(ca 3 weken)
	FASE 10	(ca 3 weken)
	FASE 11	(ca 3 weken)
	FASE 12	(ca 3 weken)
	FASE 13	(ca 3 weken)

gemeente Oosterhout
postadres Postbus 10150, 4900 GB Oosterhout
bezoekadres Stotjesveld 1 Oosterhout
telefoon 14 0162
twitter @Gem_Oosterhout
internet www.oosterhout.nl

Team:
Buiten Projecten

Project: Fasering rioolvervanging Dorst
Omschrijving: Cederstraat, De Meerberg, Taxusstraat, Olmenstraat en Oude Tilburgsebaan

Tekeningnummer: OTH00669_ONT_01	Documenttype: @@	
Getekend: DdG	Datum uitgifte: 16-04-2026	Blad 1 van 1
Gecontroleerd:	Status: SO	Formaat: A0
N:\GTH\Projecten\Programma Kolke -riolservangingen_gHM6MAP\Cmd\20261\Dorst		Schaal: 1:500