
Callantsoog

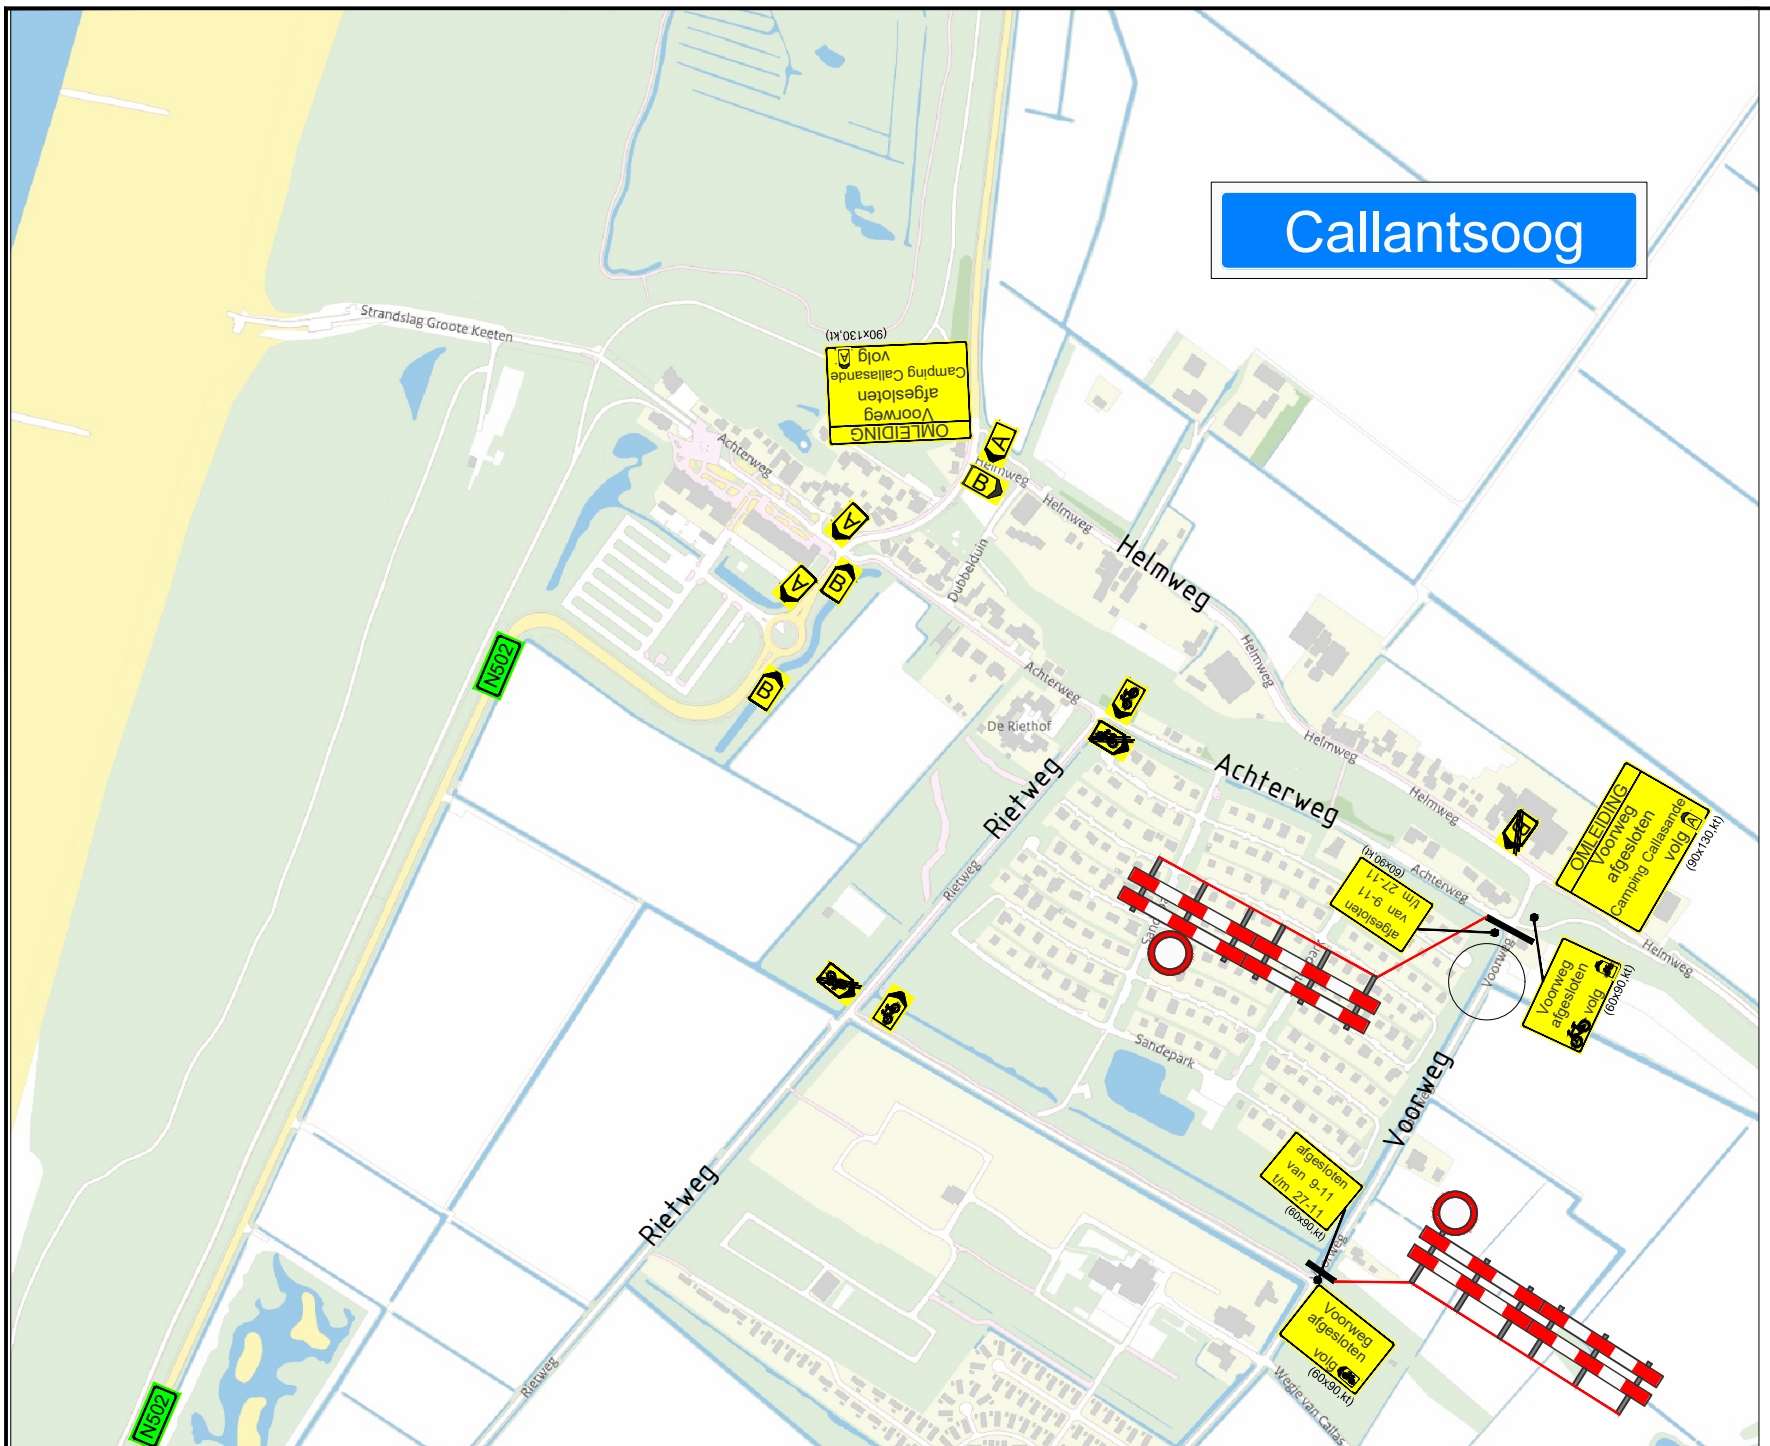

uitvoering 9-11 t/m 27-11

Definitief

HOKA verkeerstechniek

70 jaar van der MEER bv

Project:	VOORWEG CALLANTSOOG	Schaal:	
Vergunning:	OPDRACHTGEVER	Getekend:	D.P.
Opdrachtgever:	VAN DER MEER	Gezien:	D.V.
Aannemer:	HOKA	Datum:	23-01'26
Installateur:	HOKA	Projectnr:	01073
Opmerking:	CONTACTPERSOON: C. PIERSMA 06 15601327	Tekeningnr:	TEKENINGNR

Formaat : A3

Gewijzigd: 20-5'26 20-10'26

Bladnr :