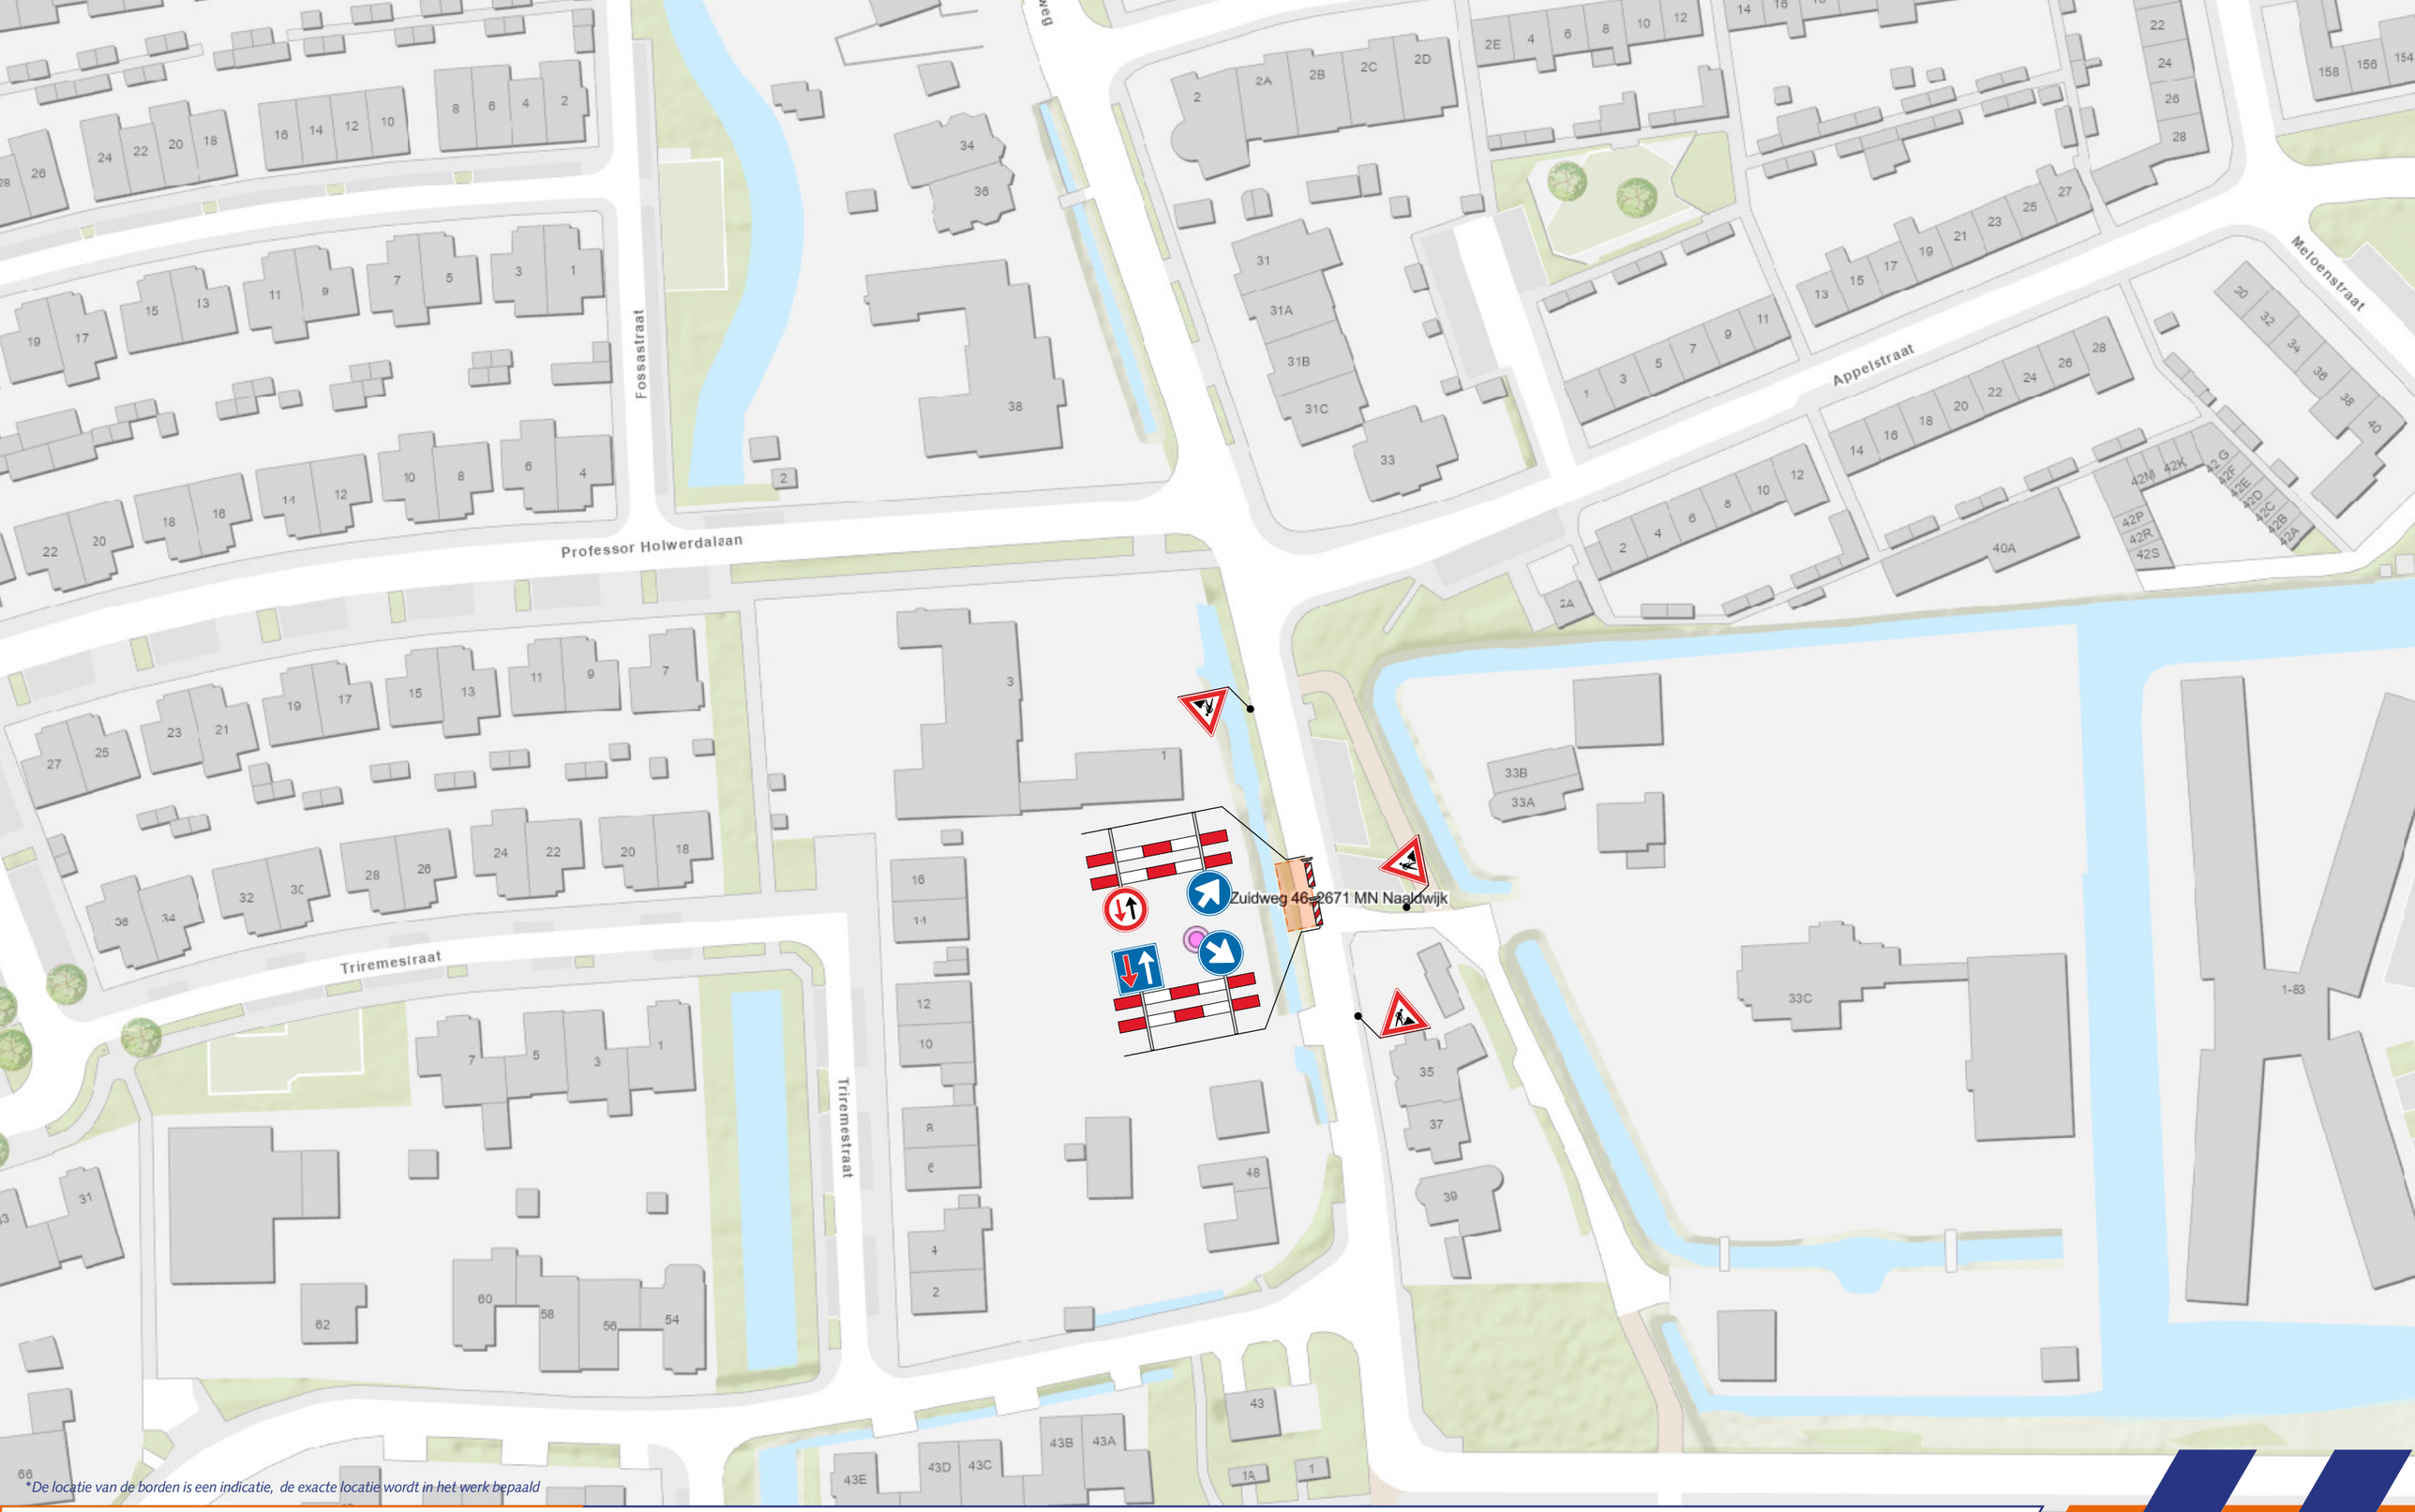

*De locatie van de borden is een indicatie, de exacte locatie wordt in het werk bepaald

Legenda

- Tijdelijke verkeersmaatregelen
- Werklocatie
- Geleidebakens / Verkeerskegels

Opdrachtgever: AAN. BEDR. KOOLE

Opgesteld door: VSZH Verkeer Service Zuid Holland

N

Voor veiligheid en doorstroming

ProjectInformatie

- **Project**: *Zuidweg 46, Naaldwijk*
- **Projectnummer**: *2026-3456*
- **Documentnummer**: *2026-3456.1*
- **Datum**: *09-11-2026*
- **Schaal**: *n.v.t.*
- **Auteur**: *KB*
- **Gecontroleerd**: *AK*
- **Formaat**: *A3*