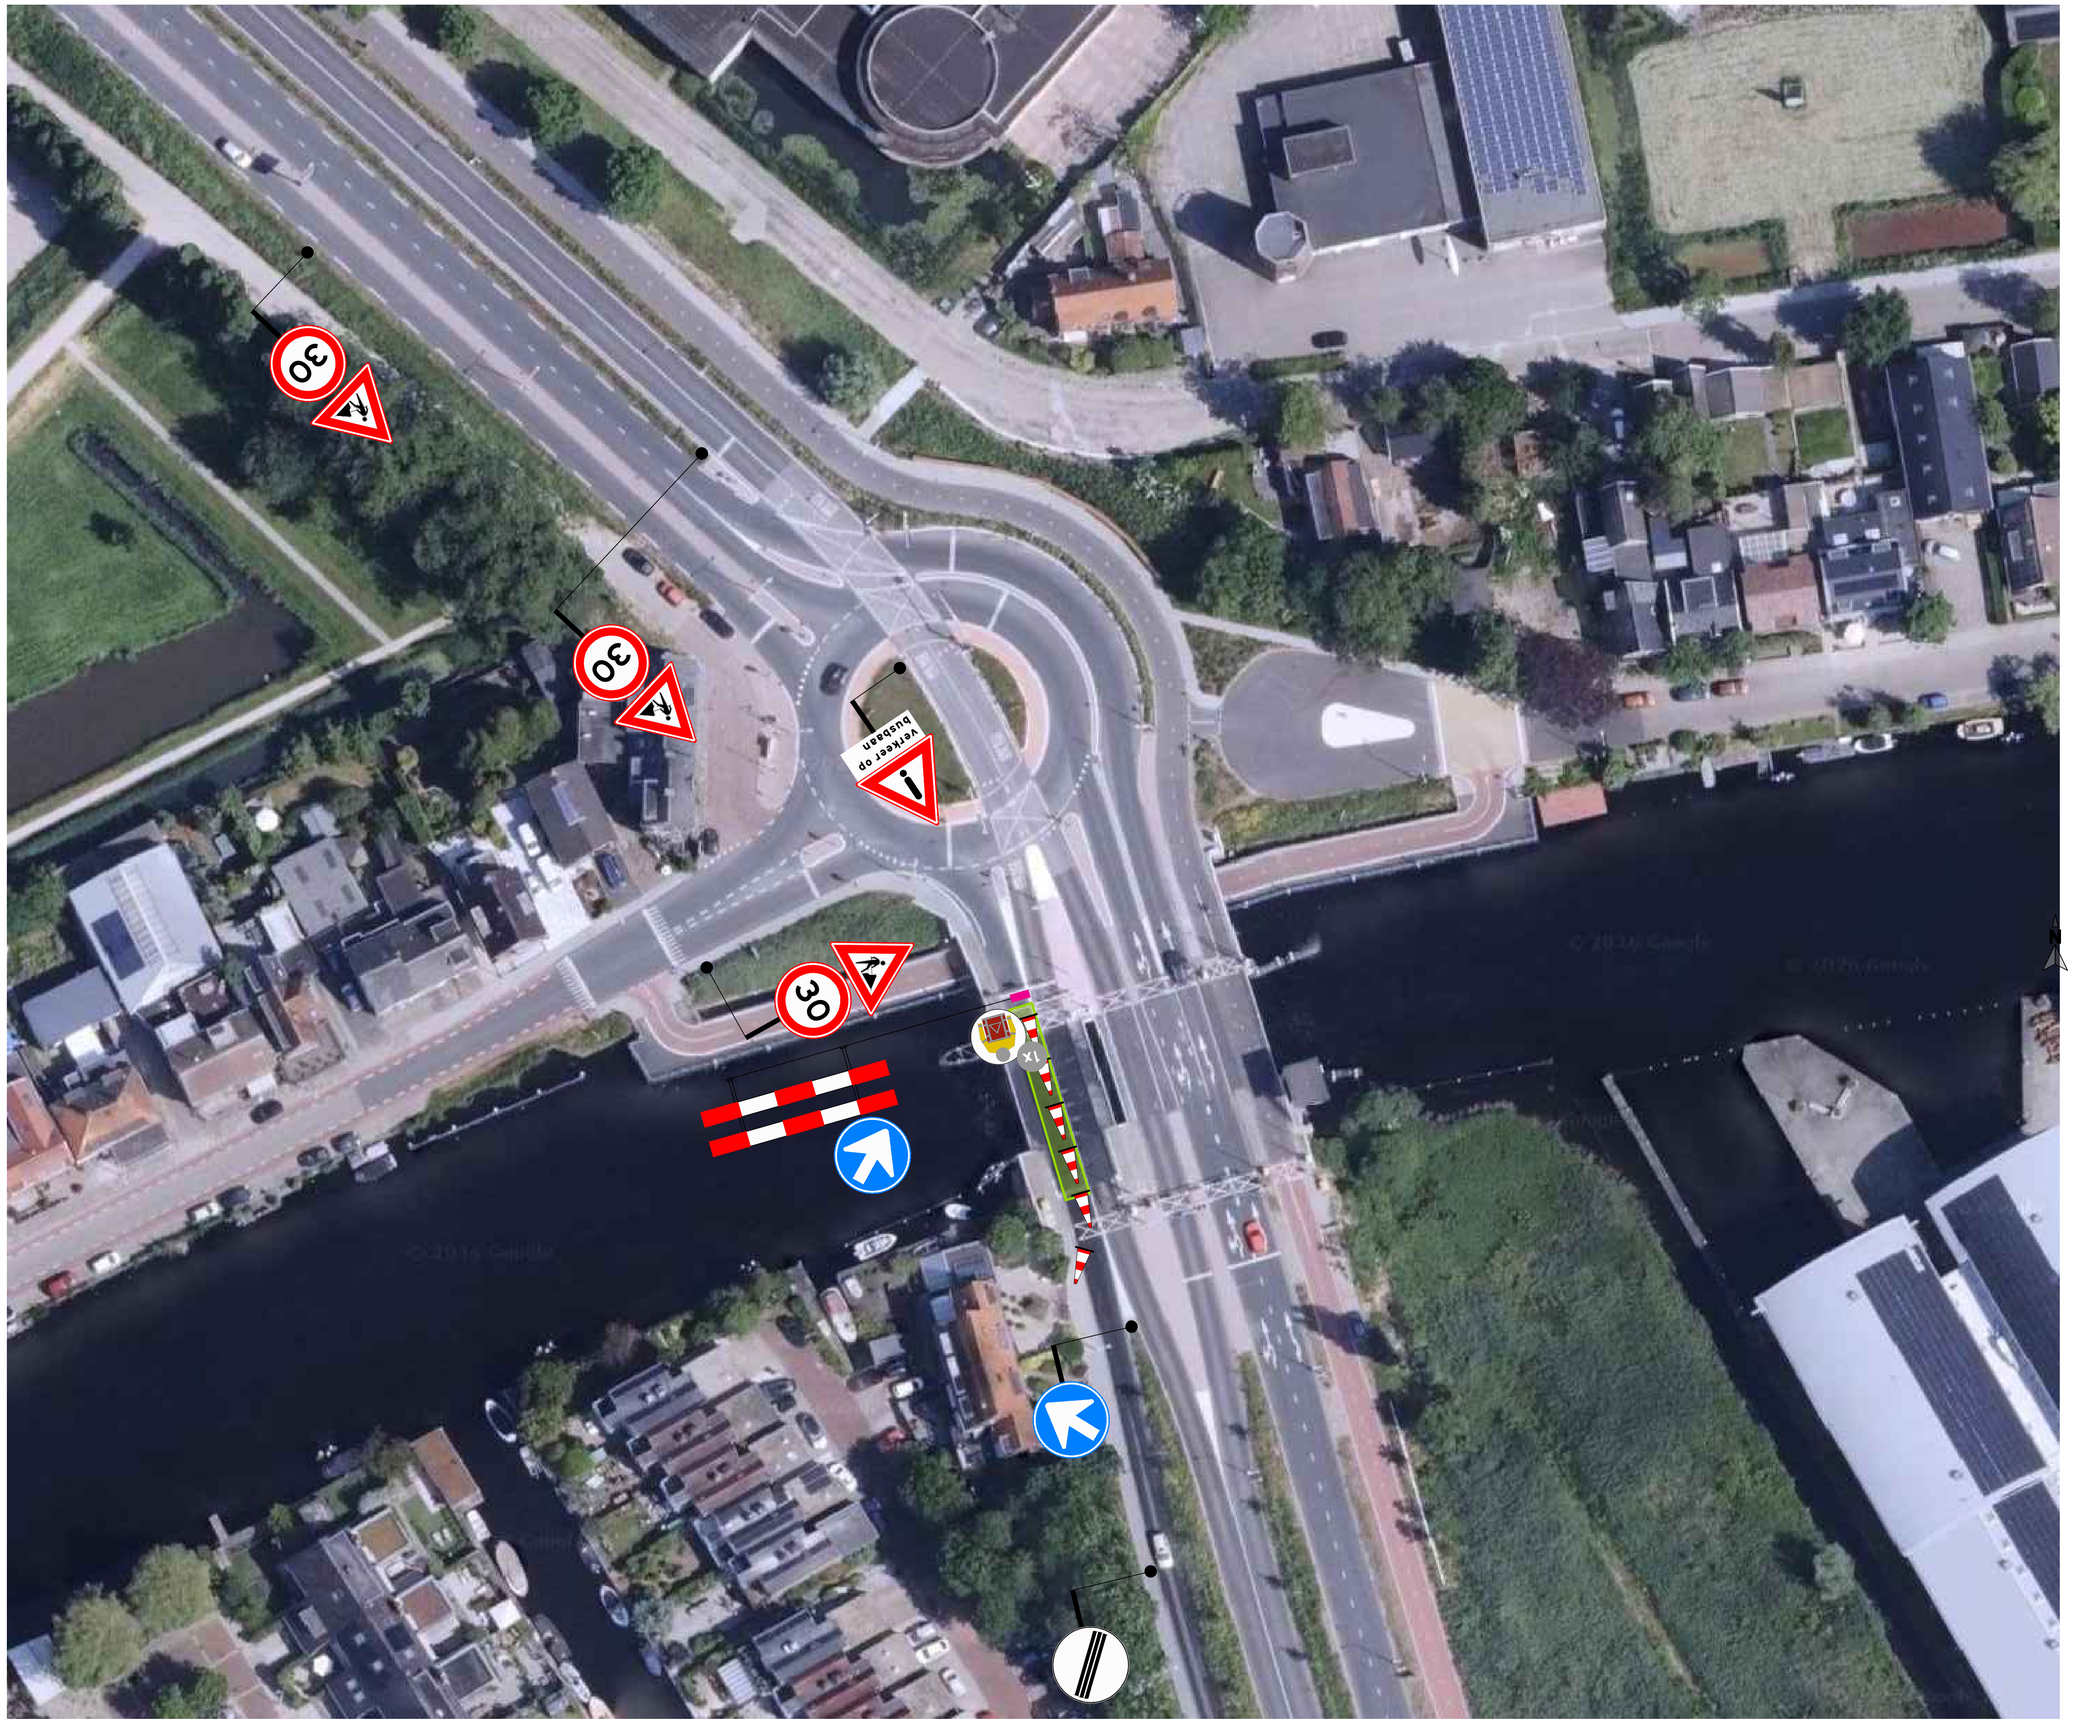


LEGENDA

- werkruimte
- verkeersregelaar

NCK.2023.0338.RPL0101.HO229

INFO

DATUM	SCHAAL	VERSIE	FORMAAT
10-11-2026	1:1000	1.0	A1

TEKENAAR	CONTROLE	STATUS
FAR	PJ	Concept

PROJECT	MGZ
WERKZAAMHEDEN	onderhoud Voeg Aalsmeerderbrug

MGZ26200.141

T E K E N I N G N U M M E R

ROAD MAINTENANCE SUPPORT BV

1/1
BLADNUMMER