



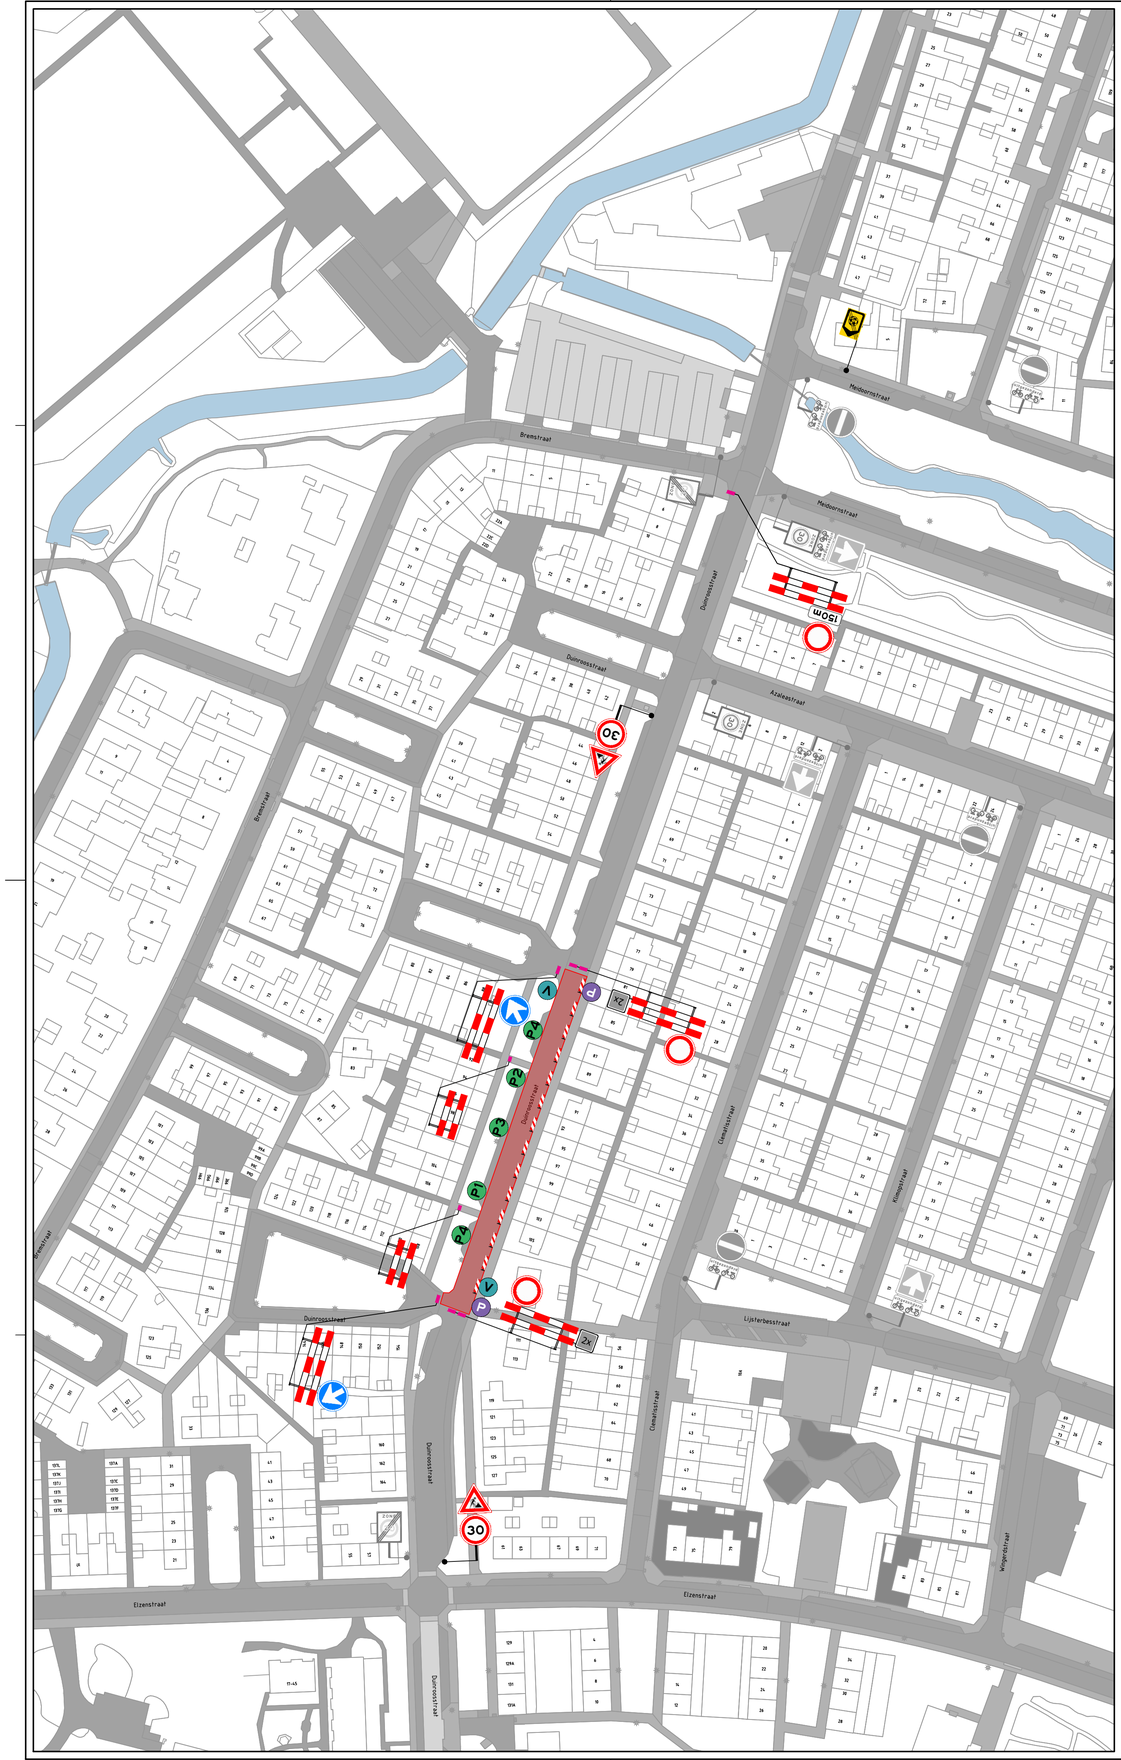

LEGENDA

- werkruimte
- afsluiting
- bakens
- aanwezige bebording
- vooraankondiging
  * Plaatsing minimaal 2 weken voor aanvang werkzaamheden.

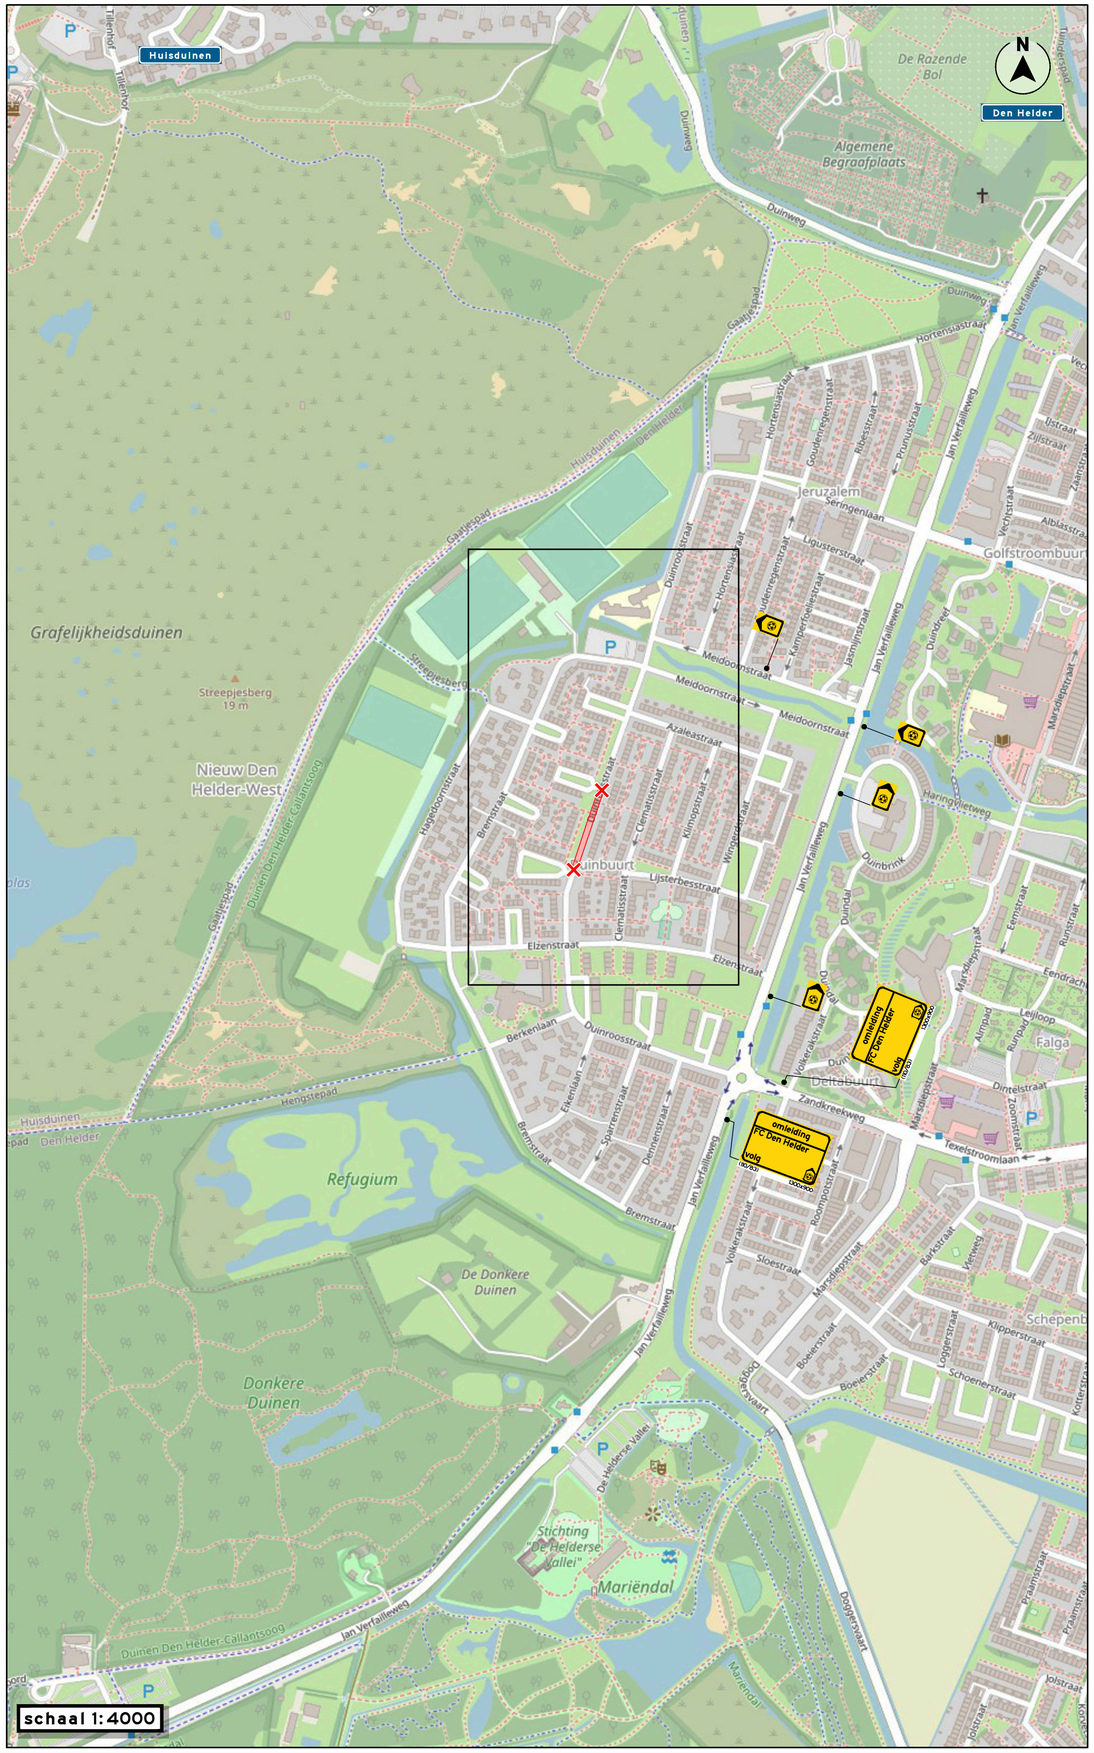

- parkeerverboden
  * Plaatsing minimaal 48 uur voor aanvang werkzaamheden.



- langsparkeren
  * Plaatsing minimaal 48 uur voor aanvang werkzaamheden.



INFO

DATUM	SCHAAL	VERSIE	FORMAAT
10-11-2026	1:1000	1.0	A1

TEKENAAR	CONTROLE	VRIJGAVE
AJU	JDI	RJO

PROJECT	PA2601054 - Verkeer Centrale Nederland
OMSCHRIJVING	Verkeersmaatregelen Duinroosstraat, Den Helder Fase 2

PA2601054-11A01

TEKENINGNUMMER

VERKEER CENTRALE NEDERLAND

1/1