


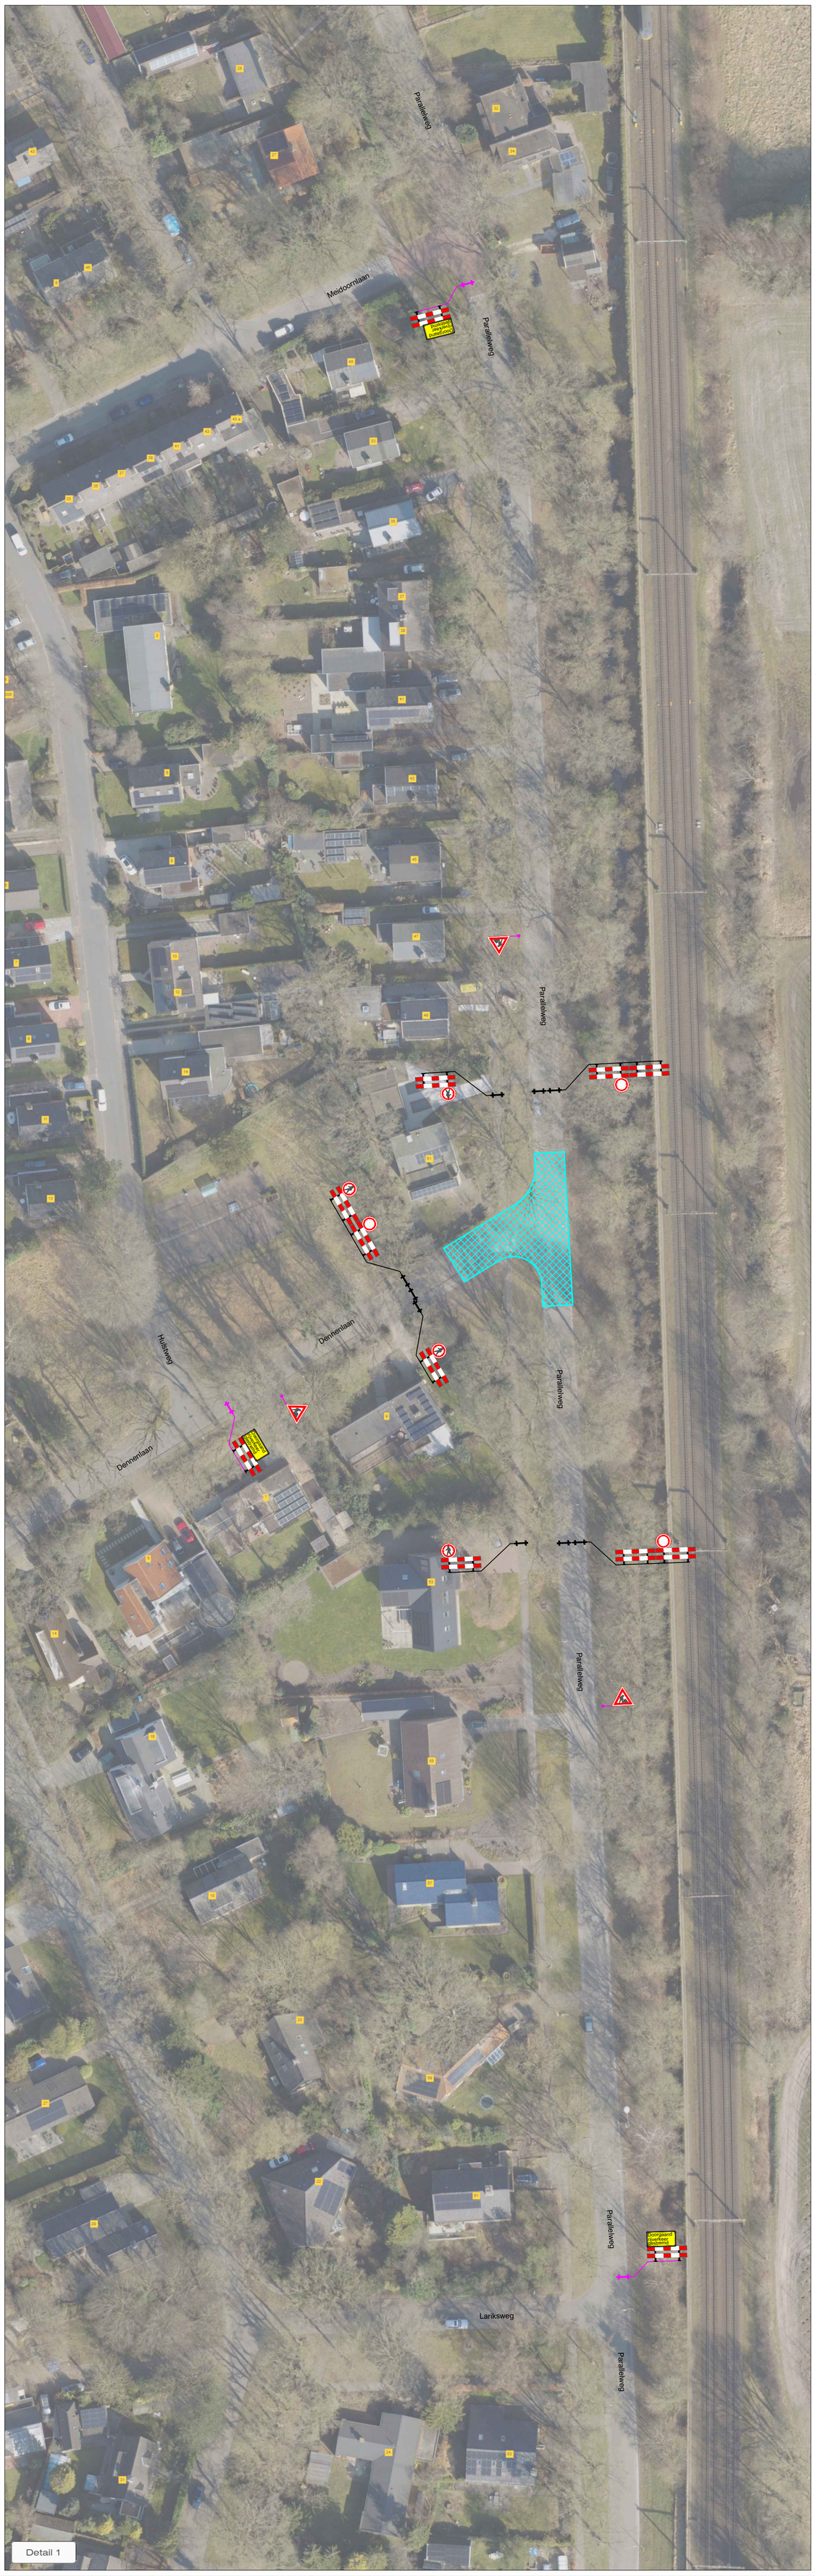

LEGENDA

- Werkruimte locatie 9
- Conflicterende bebording afplakken
- De exacte plaatsing van de bebording wordt op locatie bepaald

VOORAANKONDIGING

dit wegvak
afgesloten
van ...-...
t/m ...-...

Aantal: 3 st.

CHECKLIST

Verkeersregelaar(s) ☐	Tijdelijke verlichting ☐	Barrier ☐

CONCEPT

OPDRACHTGEVER: SCHAGEN INFRA		DATUM:	PARAAF:
	GET: JAV	11-09-2026	
	GEC: MSM	11-09-2026	
PROJECT: Asfaltwerkzaamheden diverse kruisingen, Glimmen Locatie 9: Parallelweg - Dennenlaan	GEW:		
	VRIJ:		
			VERSIE: A
Vestiging Rijssen: Fahrenheitstraat 13 7461 JA RIJSSEN Vestiging Beilen: De Hanekampen 13 9411 XN BEILEN Vestiging Bunschoten: Ampèreweg 3 3752 LR BUNSCHOTEN	PROJECT NR: B2633865		SCHAAL: NVT
Tel: +31 (0)548 82 09 90 info@savetrafficnederland.nl www.savetrafficnederland.nl	TEKENING NR: STN04		FORMAAT: A1

STN Save Traffic Nederland

Save Traffic Nederland

Advies, ontwerp en uitvoering tijdelijke verkeersmaatregelen

© OpenStreetMap-auteurs

KOMO® NCK.2023.0074.BRL9101.H0055