

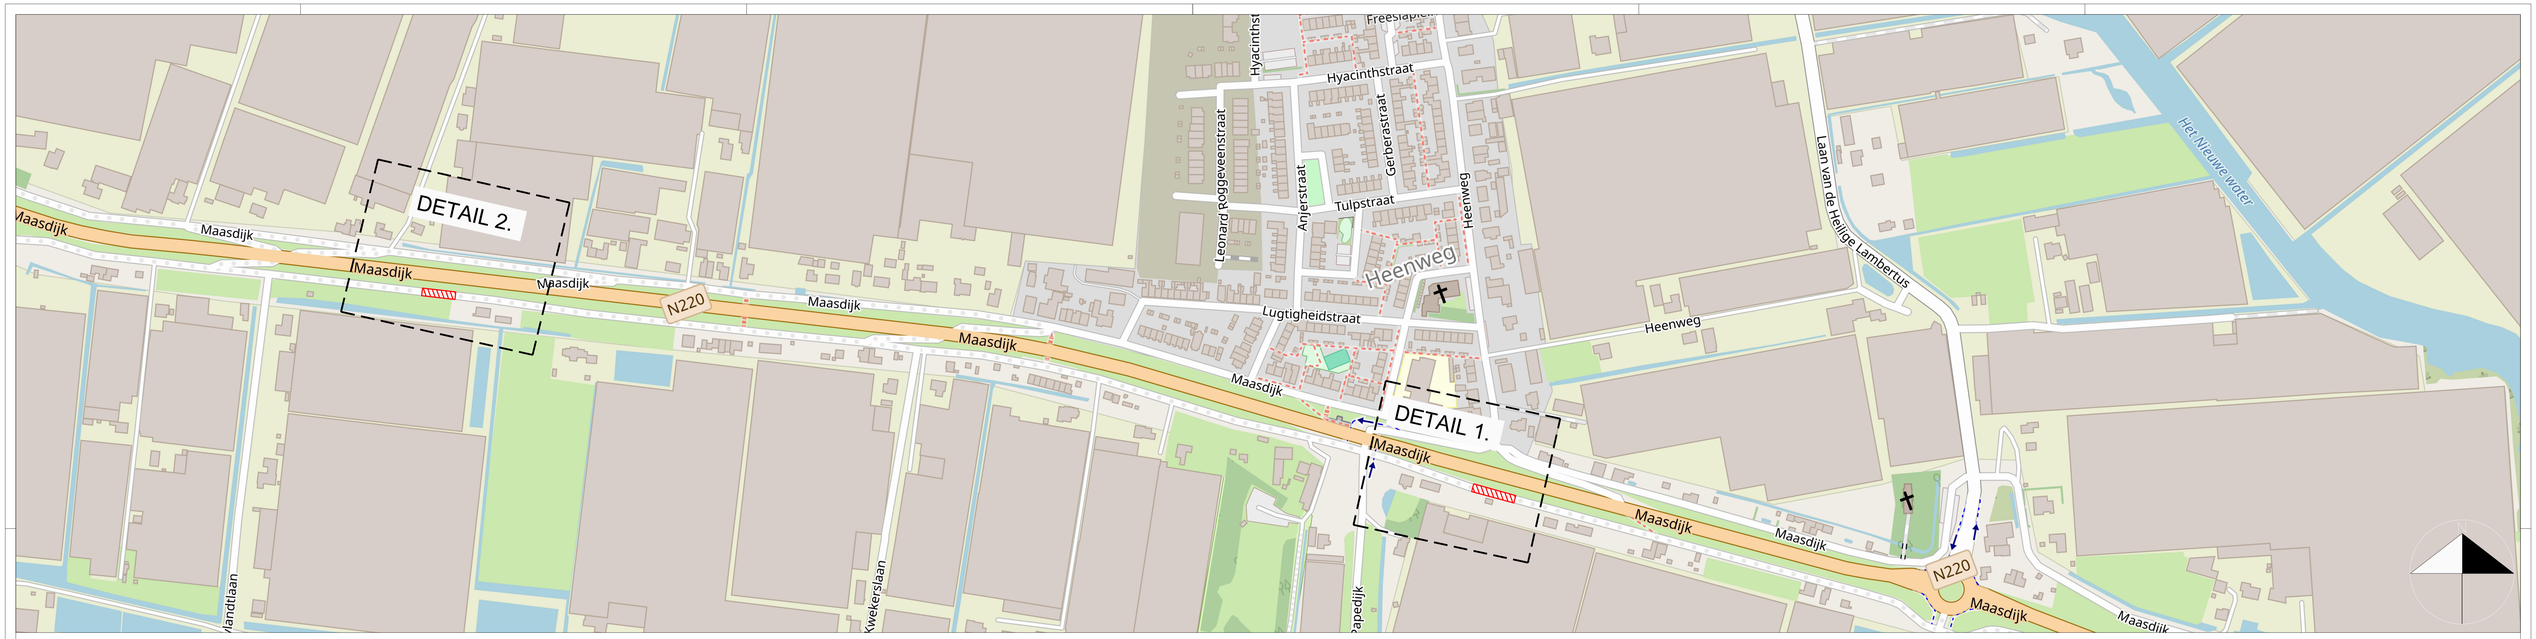


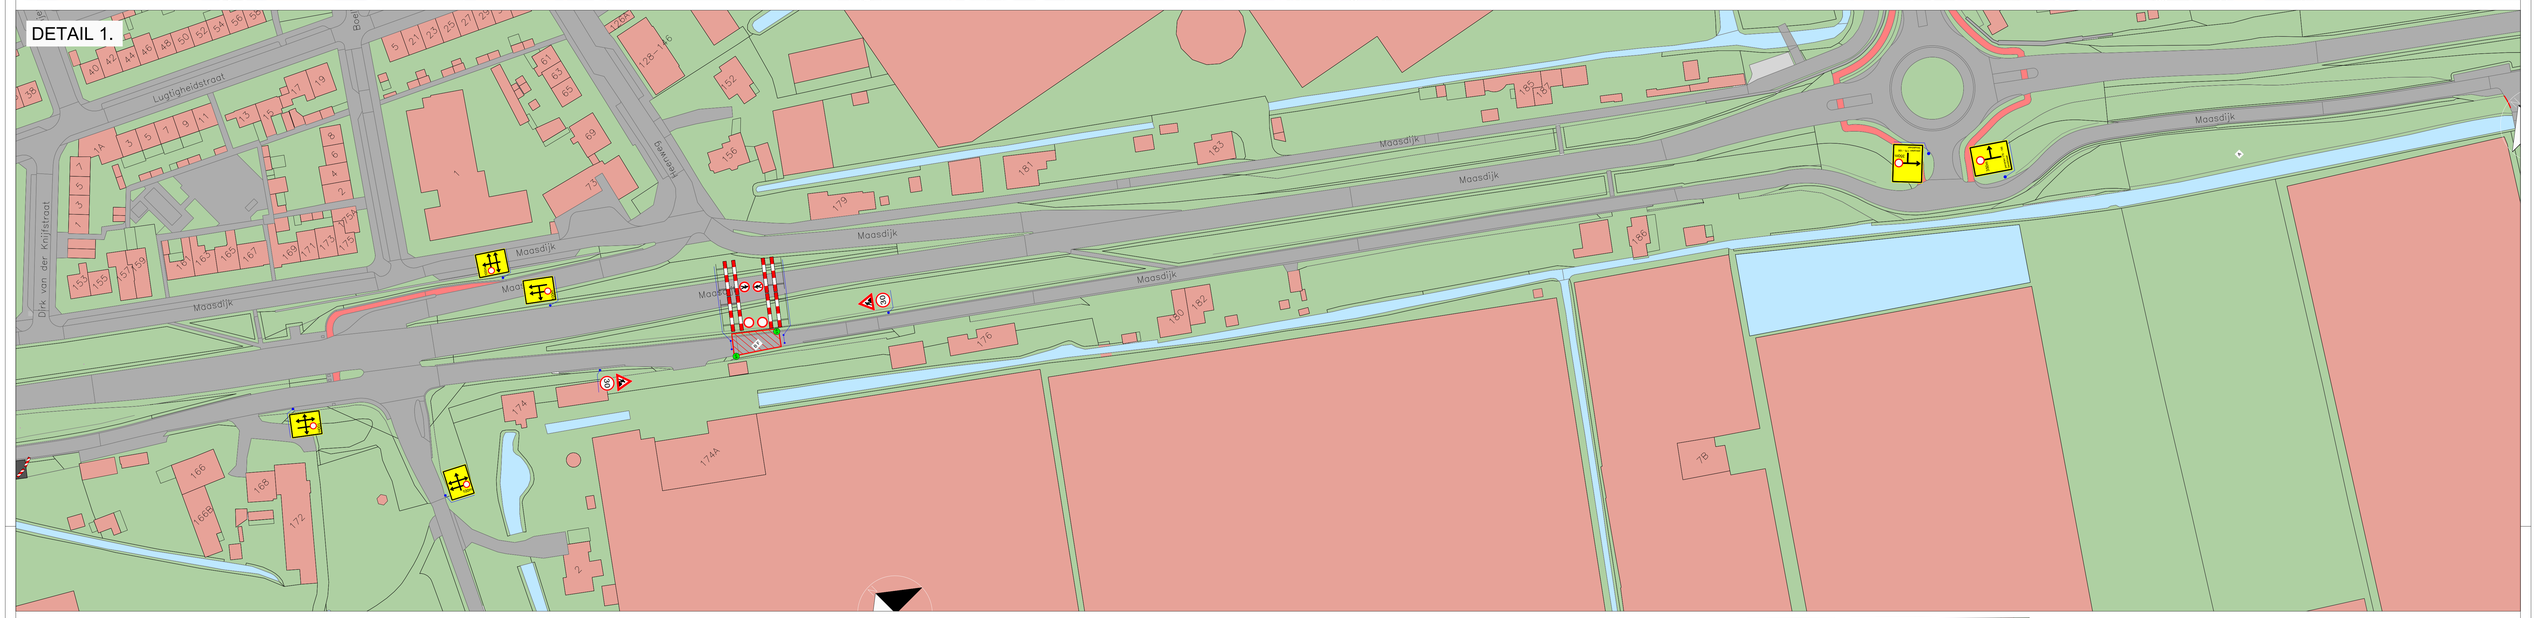

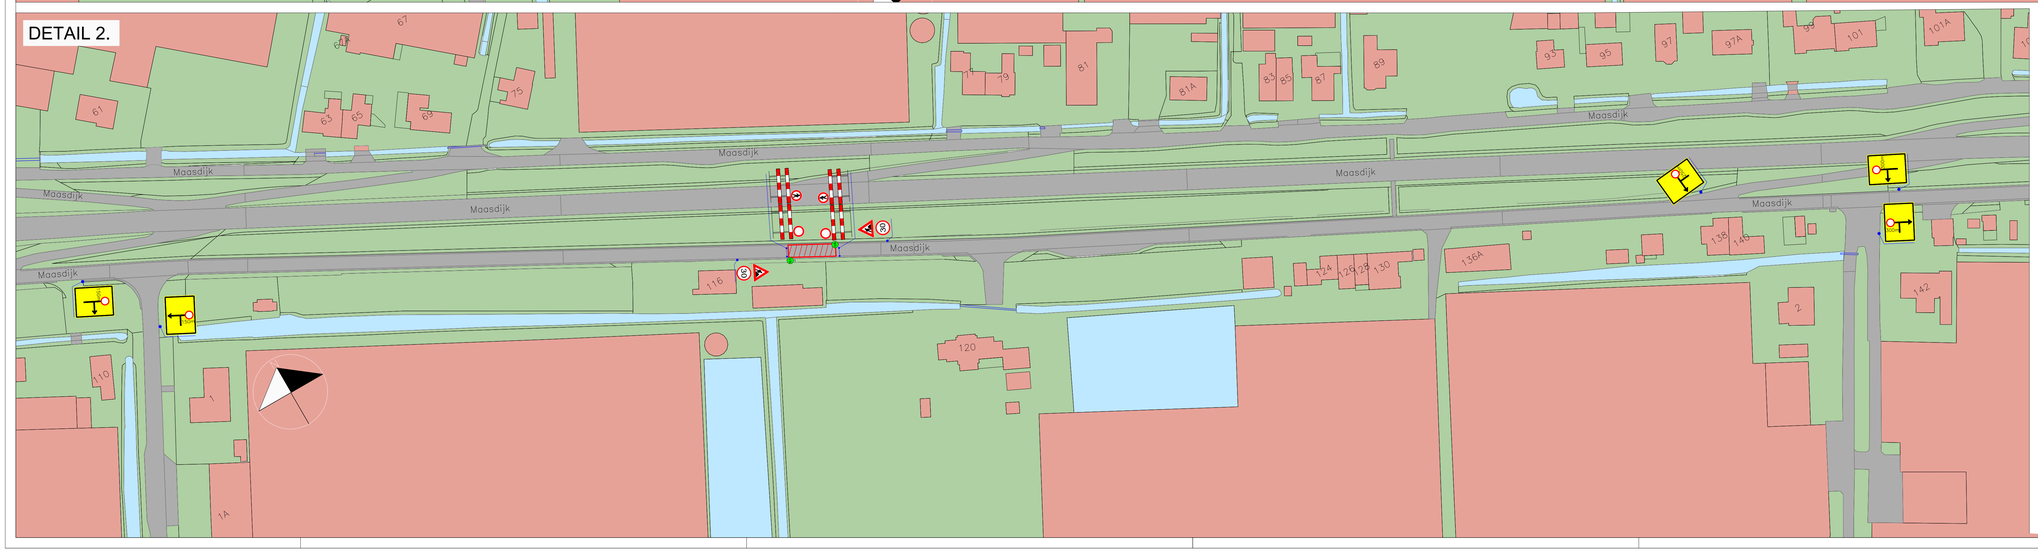

Legenda:

WERKVAK

VA = deze weg is dicht
van 00-00-'00 7h
t/m 00-00-'0016h
bereikbaarwestland.nl

Opmerkingen:

- Hekken met bebording dienen te allen tijde te worden verzwaard dmv een baakvoet met beugel eraan te hangen.
- De aannemer treft voorzieningen om de bedrijven en woningen voor voetgangers bereikbaar te houden.
- De aannemer informeert de omgeving over de werkzaamheden en bereikbaarheid.

Bron: BGT/IMGeo

Wijz.nr.	Datum	Omschrijving	Get.
V03	27-08	Aangepast	NV
V02	29-07	Aangepast	PT
V01	17-07	Getekend	PT

Project: Warmte net Westland perceel 5.0 - Maasdijk

Omschrijving: verwijderen damwanden

Opdrachtgever: Nijkamp

W-SIGN verkeersmaatregelen B.V.
Zandslikk 36
2691 PR 's-Gravenzande
tel: 0174-64 20 57
www.w-sign.nl

Tekenaar:	Soort:	Projectnummer:
ML	AFZ	251640
Gecontroleerd:	Formaat:	Datum:
	A0	29-10-2026

Tekkr. 1