


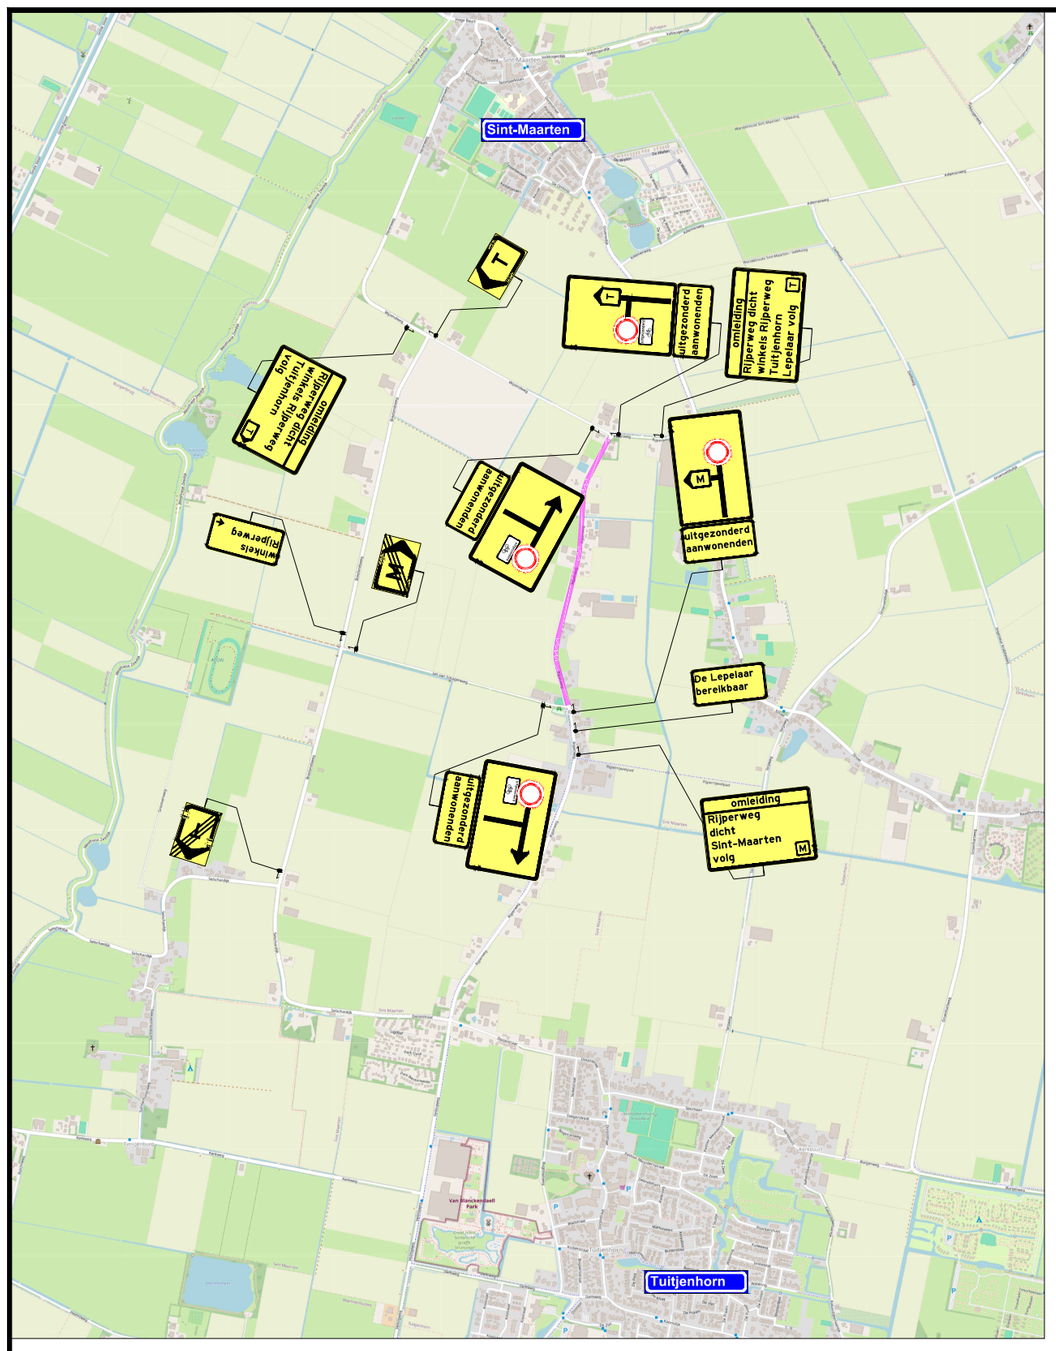


## LEGENDA

Werkvak

| Versie: | Datum: | Getekend: | Vrijgegeven: | Omschrijving / Status: |
|---|---|---|---|---|
| 4 | 14-07-26 | Joost Morren | Dolf Schuijt | CONCEPT |
| 3 | 18-06-26 | Joost Morren | Dolf Schuijt | CONCEPT |
| 2 | 01-04-26 | Joost Morren | Dolf Schuijt | CONCEPT |
| 1 | 05-03-26 | Joost Morren | Dolf Schuijt | CONCEPT |

BUKO. INFRASUPPORT
REGIOVESTIGING BEVERWIJK
Noorderkade 12
1948 NR Beverwijk
0251 - 22 28 37
infrasupport@buko.nl

Schadenberg

Project: Rijperweg, Sint-Maarten
250185

GEMEENTE Schagen

Onderdeel: Rijperweg -, Sint-Maarten
Fase: 2 | Jan van Schagenweg - Wijzendweg

| | | | | | |
|---|---|---|---|---|---|
| Boss nr.: | 708955 | Schaal: | 1:2500 | Formaat: | A2 |
| Documenttype: | Bebordingsplan | Blad: | 1 van 1 | Tekening nr. | 26.10.0236.2 |

Aanvullende gegevens:
BRL9101
Cert.nr. NCK.2022.389.BRL9101.H264.2

- Conflicterende bebording afplakken/afkruisen
- De locatie van de bebording is indicatief, exacte locatie wordt in het werk bepaald
- Afzettingen en omleidingen conform regelgeving CROW 96a/b

H:\7. Verkeersplannen - Tekenaars\Joost\Projecten\2026\26.10.0230 tm 26.10.0239\26.10.0236 Rijperweg Sint-Maarten\26.10.0236.2 708955 Rijperweg Sint-Maarten Jan van Schagenweg-Wijzendweg V4.dwg