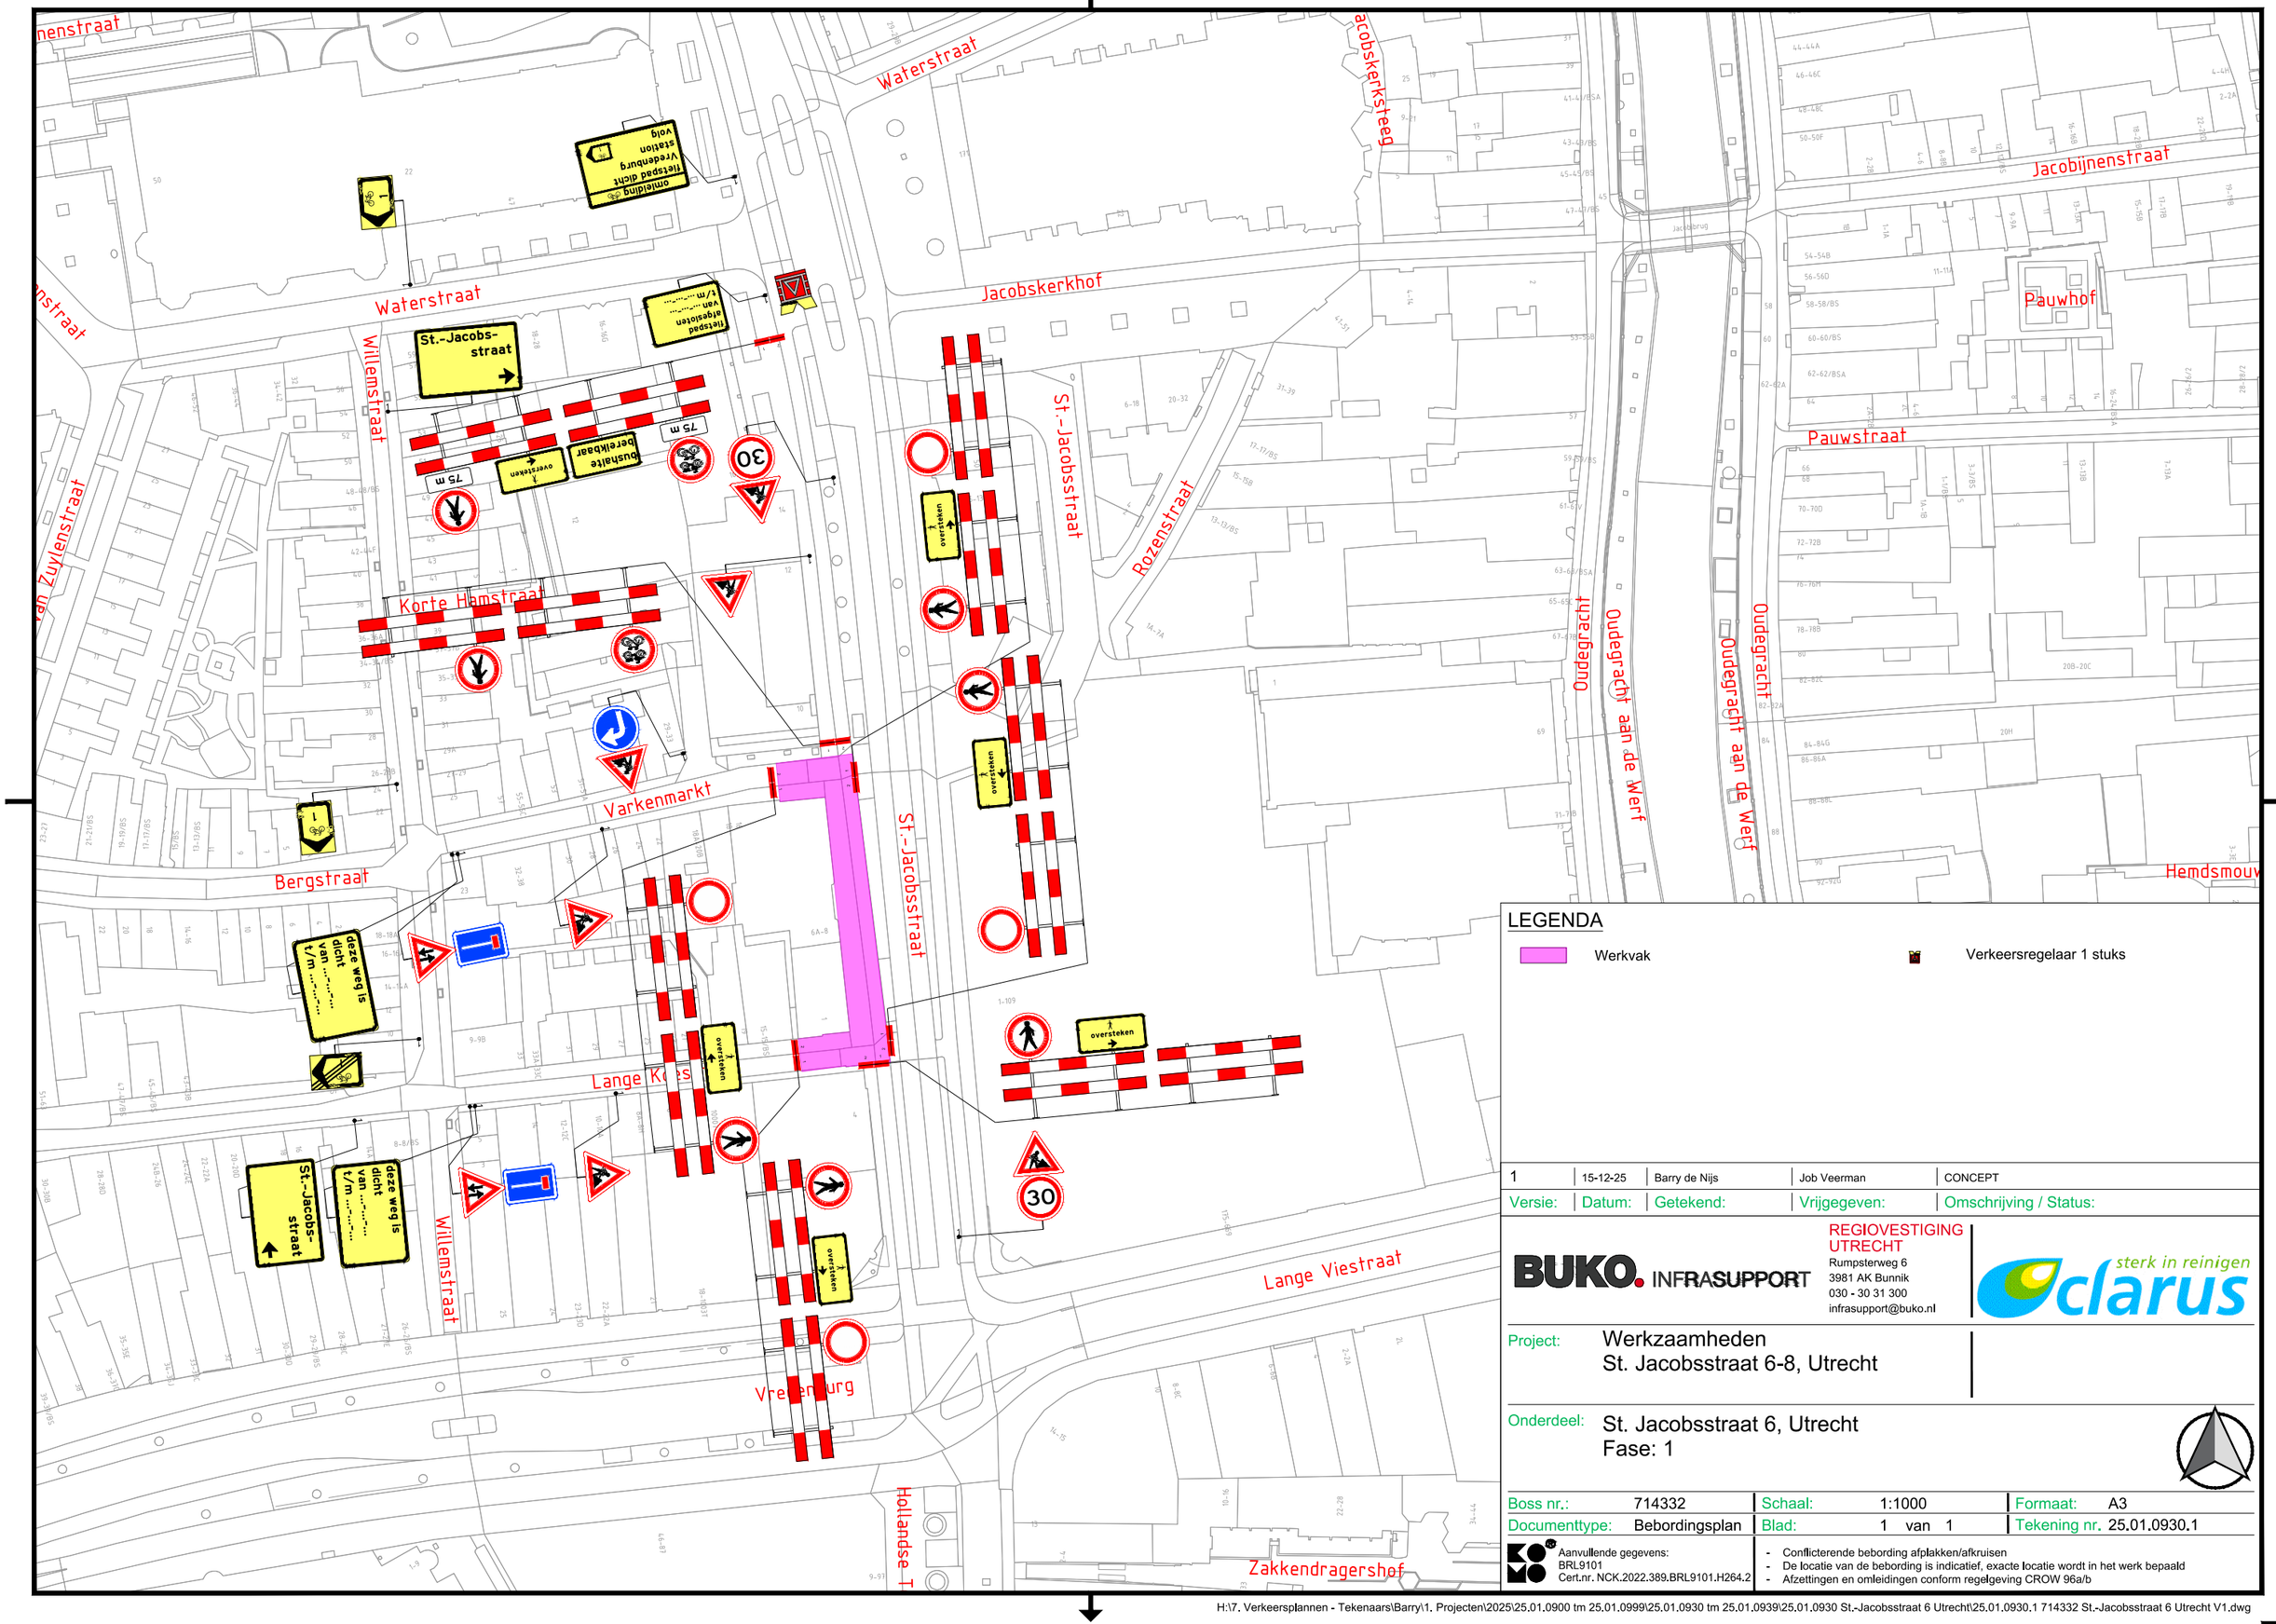


LEGENDA

- Werkvak
- Verkeersregelaar 1 stuks

Versie:	Datum:	Getekend:	Vrijgegeven:	Omschrijving / Status:
1	15-12-25	Barry de Nijs	Job Veerman	CONCEPT

BUKO. INFRASUPPORT
REGIOVESTIGING UTRECHT
Rumpsterweg 6
3981 AK Bunnik
030 - 30 31 300
infrasupport@buko.nl

clarus sterk in reinigen

Project: Werkzaamheden
St. Jacobsstraat 6-8, Utrecht

Onderdeel: St. Jacobsstraat 6, Utrecht
Fase: 1

Boss nr.:	714332	Schaal:	1:1000	Formaat:	A3
Documenttype:	Bebordingsplan	Blad:	1 van 1	Tekening nr.	25.01.0930.1

Aanvullende gegevens:
BRL9101
Cert.nr. NCK.2022.389.BRL9101.H264.2

- Conflicterende bebording afplakken/afkruisen
- De locatie van de bebording is indicatief, exacte locatie wordt in het werk bepaald
- Afzettingen en omleidingen conform regelgeving CROW 96a/b

H:\7. Verkeersplannen - Tekenaars\Barry\1. Projecten\2025\25.01.0900 tm 25.01.0999\25.01.0930 tm 25.01.0939\25.01.0930 St.-Jacobsstraat 6 Utrecht\25.01.0930.1 714332 St.-Jacobsstraat 6 Utrecht V1.dwg