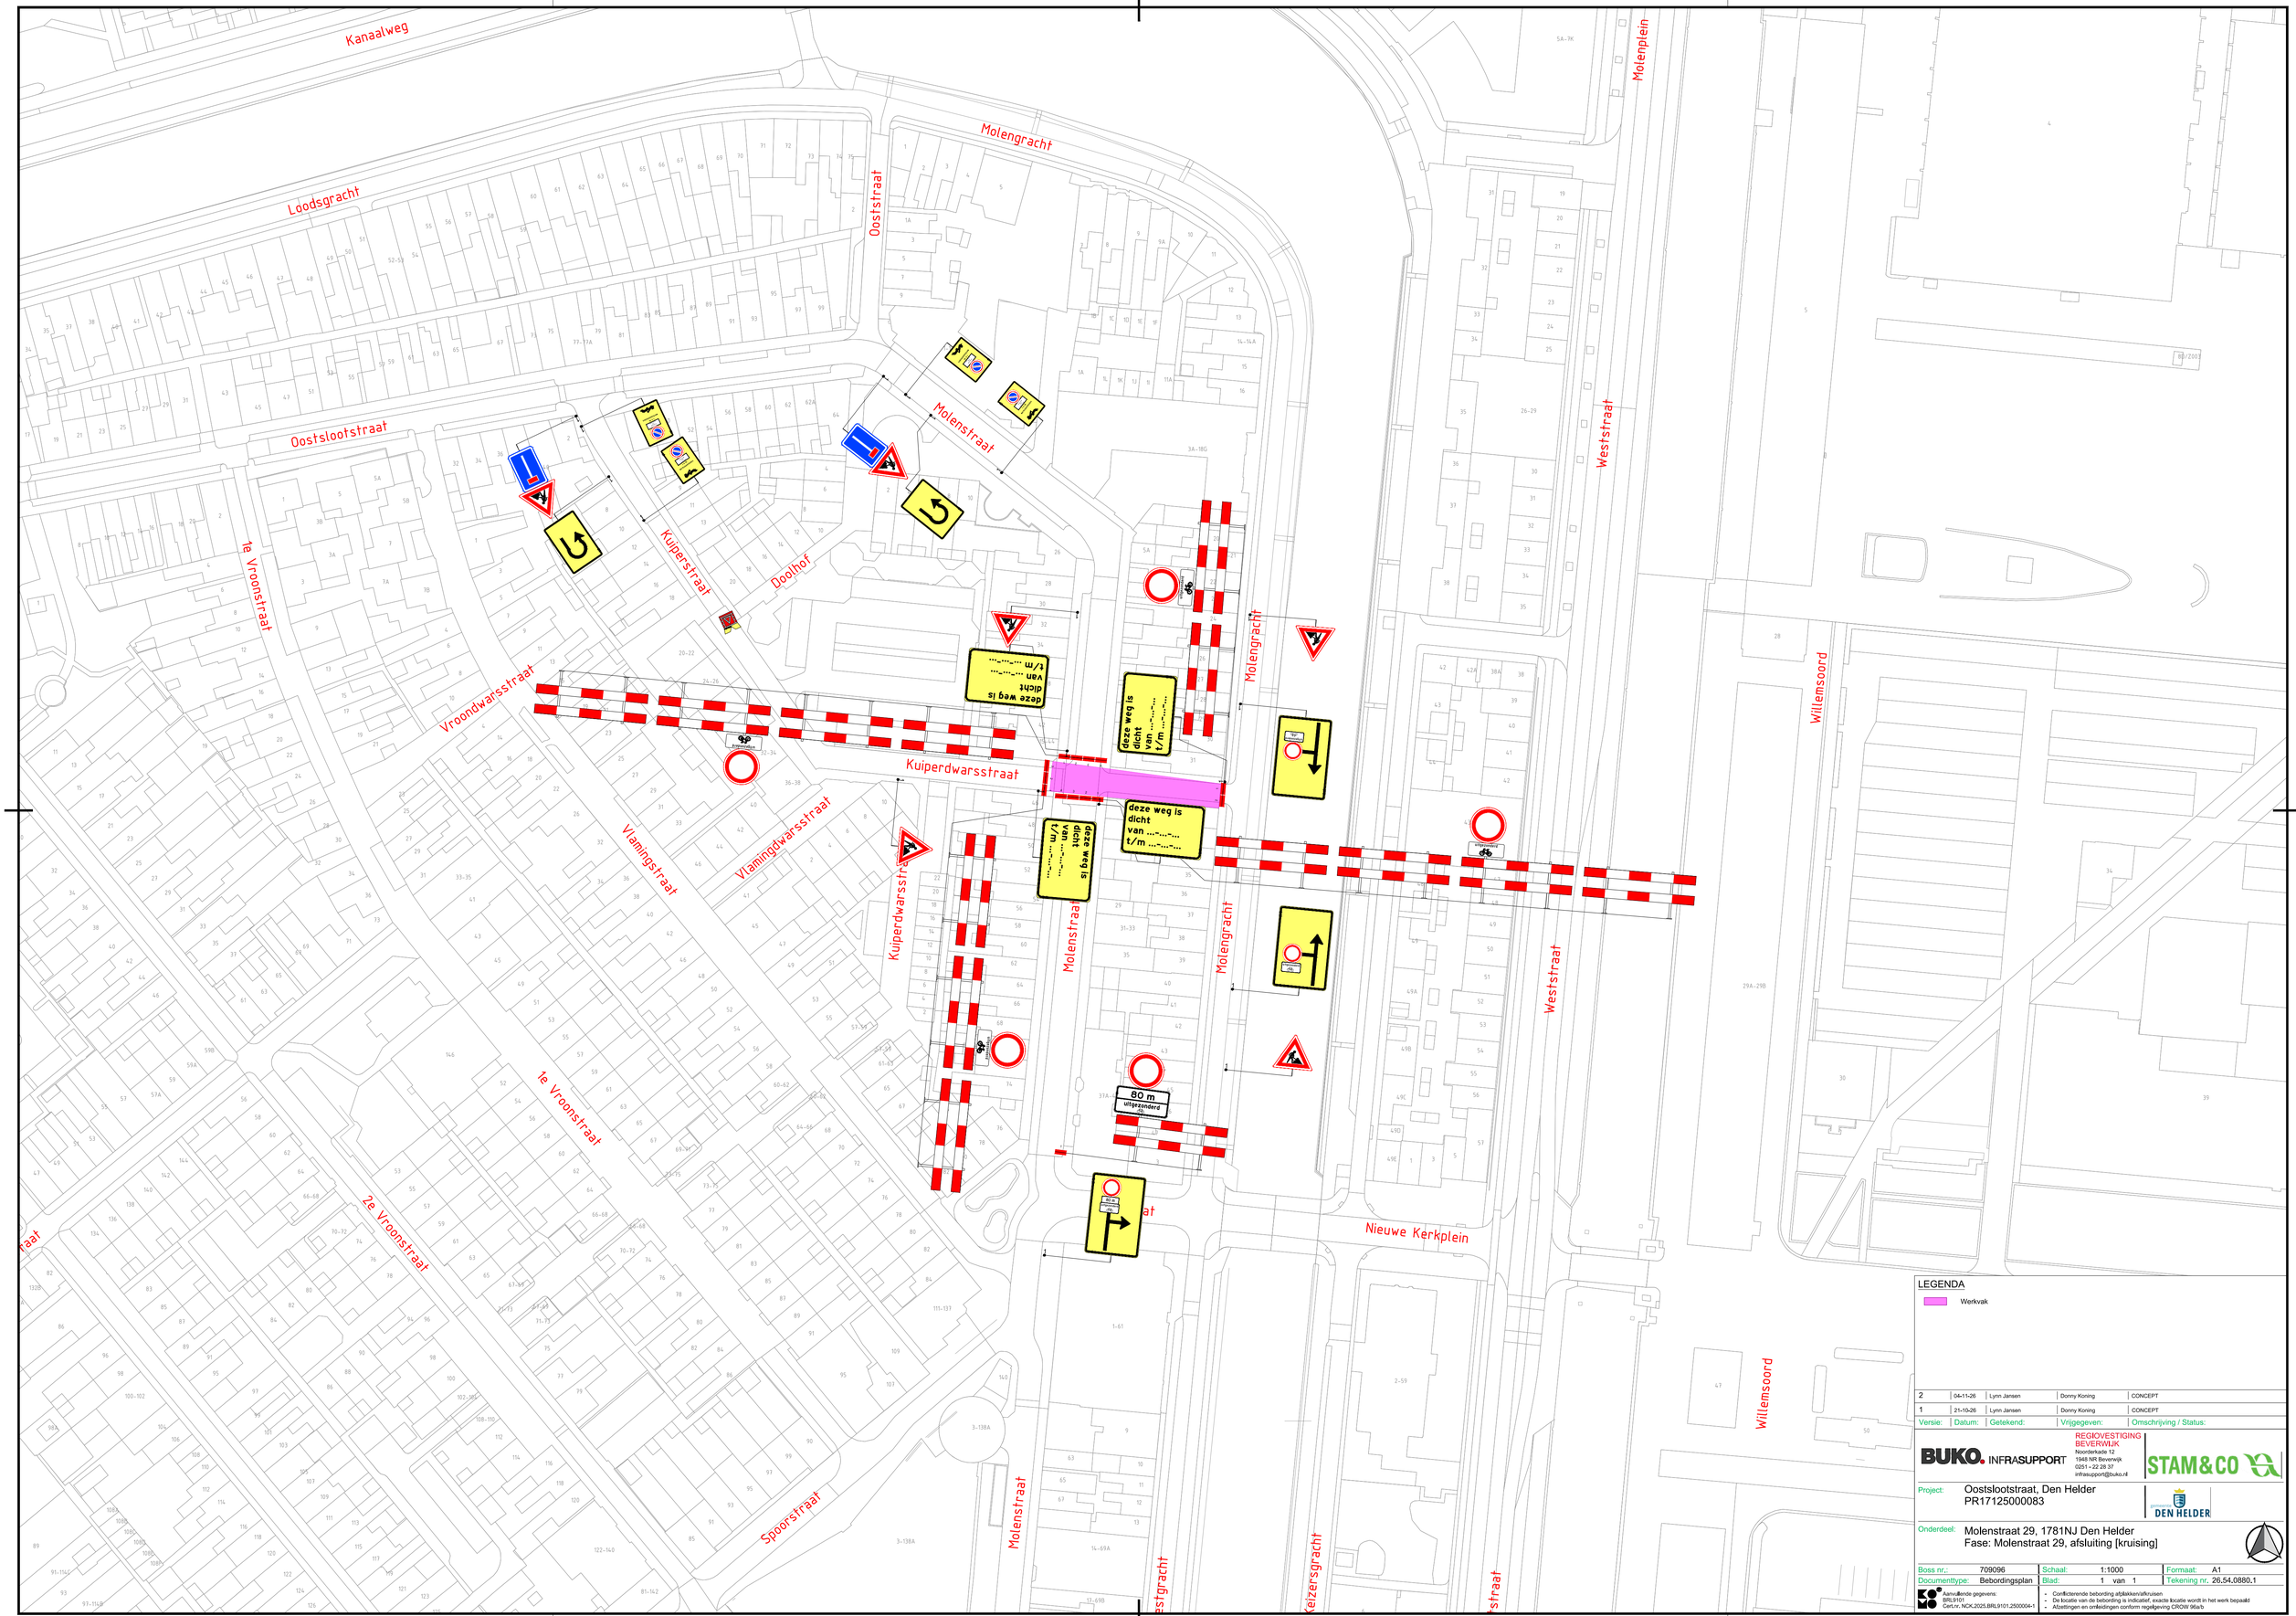


LEGENDA

Werkvak

Versie:	Datum:	Getekend:	Vrijgegeven:	Omschrijving / Status:
2	04-11-26	Lynn Jansen	Donny Koning	CONCEPT
1	21-10-26	Lynn Jansen	Donny Koning	CONCEPT

BUKO. INFRASUPPORT
REGIOVESTIGING BEVERWIJK
Noorderkade 12
1948 NR Beverwijk
0251 - 22 28 37
infrasupport@buko.nl

STAM&CO

Project: Oostslootstraat, Den Helder
PR17125000083

GEMEENTE DEN HELDER

Onderdeel: Molenstraat 29, 1781NJ Den Helder
Fase: Molenstraat 29, afsluiting [kruising]

Boss nr.:	709096	Schaal:	1:1000	Formaat:	A1
Documenttype:	Bebordingsplan	Blad:	1 van 1	Tekening nr.	26.54.0880.1

Aanvullende gegevens:
BRL9101
Cert.nr. NCK.2025.BRL9101.2500004-1

- Conflictrende bebording afplakken/afkruisen
- De locatie van de bebording is indicatief, exacte locatie wordt in het werk bepaald
- Afzettingen en omleidingen conform regelgeving CROW 96a/b

H:\7. Verkeersplannen - Tekenaars\Lynn\01. Projecten\2026\26.54.0880 tm 26.54.0889\26.54.0880 709096 Molenstraat 29 Den Helder\26.54.0880.1 709096 Molenstraat 29 Den Helder afsluiting kruising V2.dwg