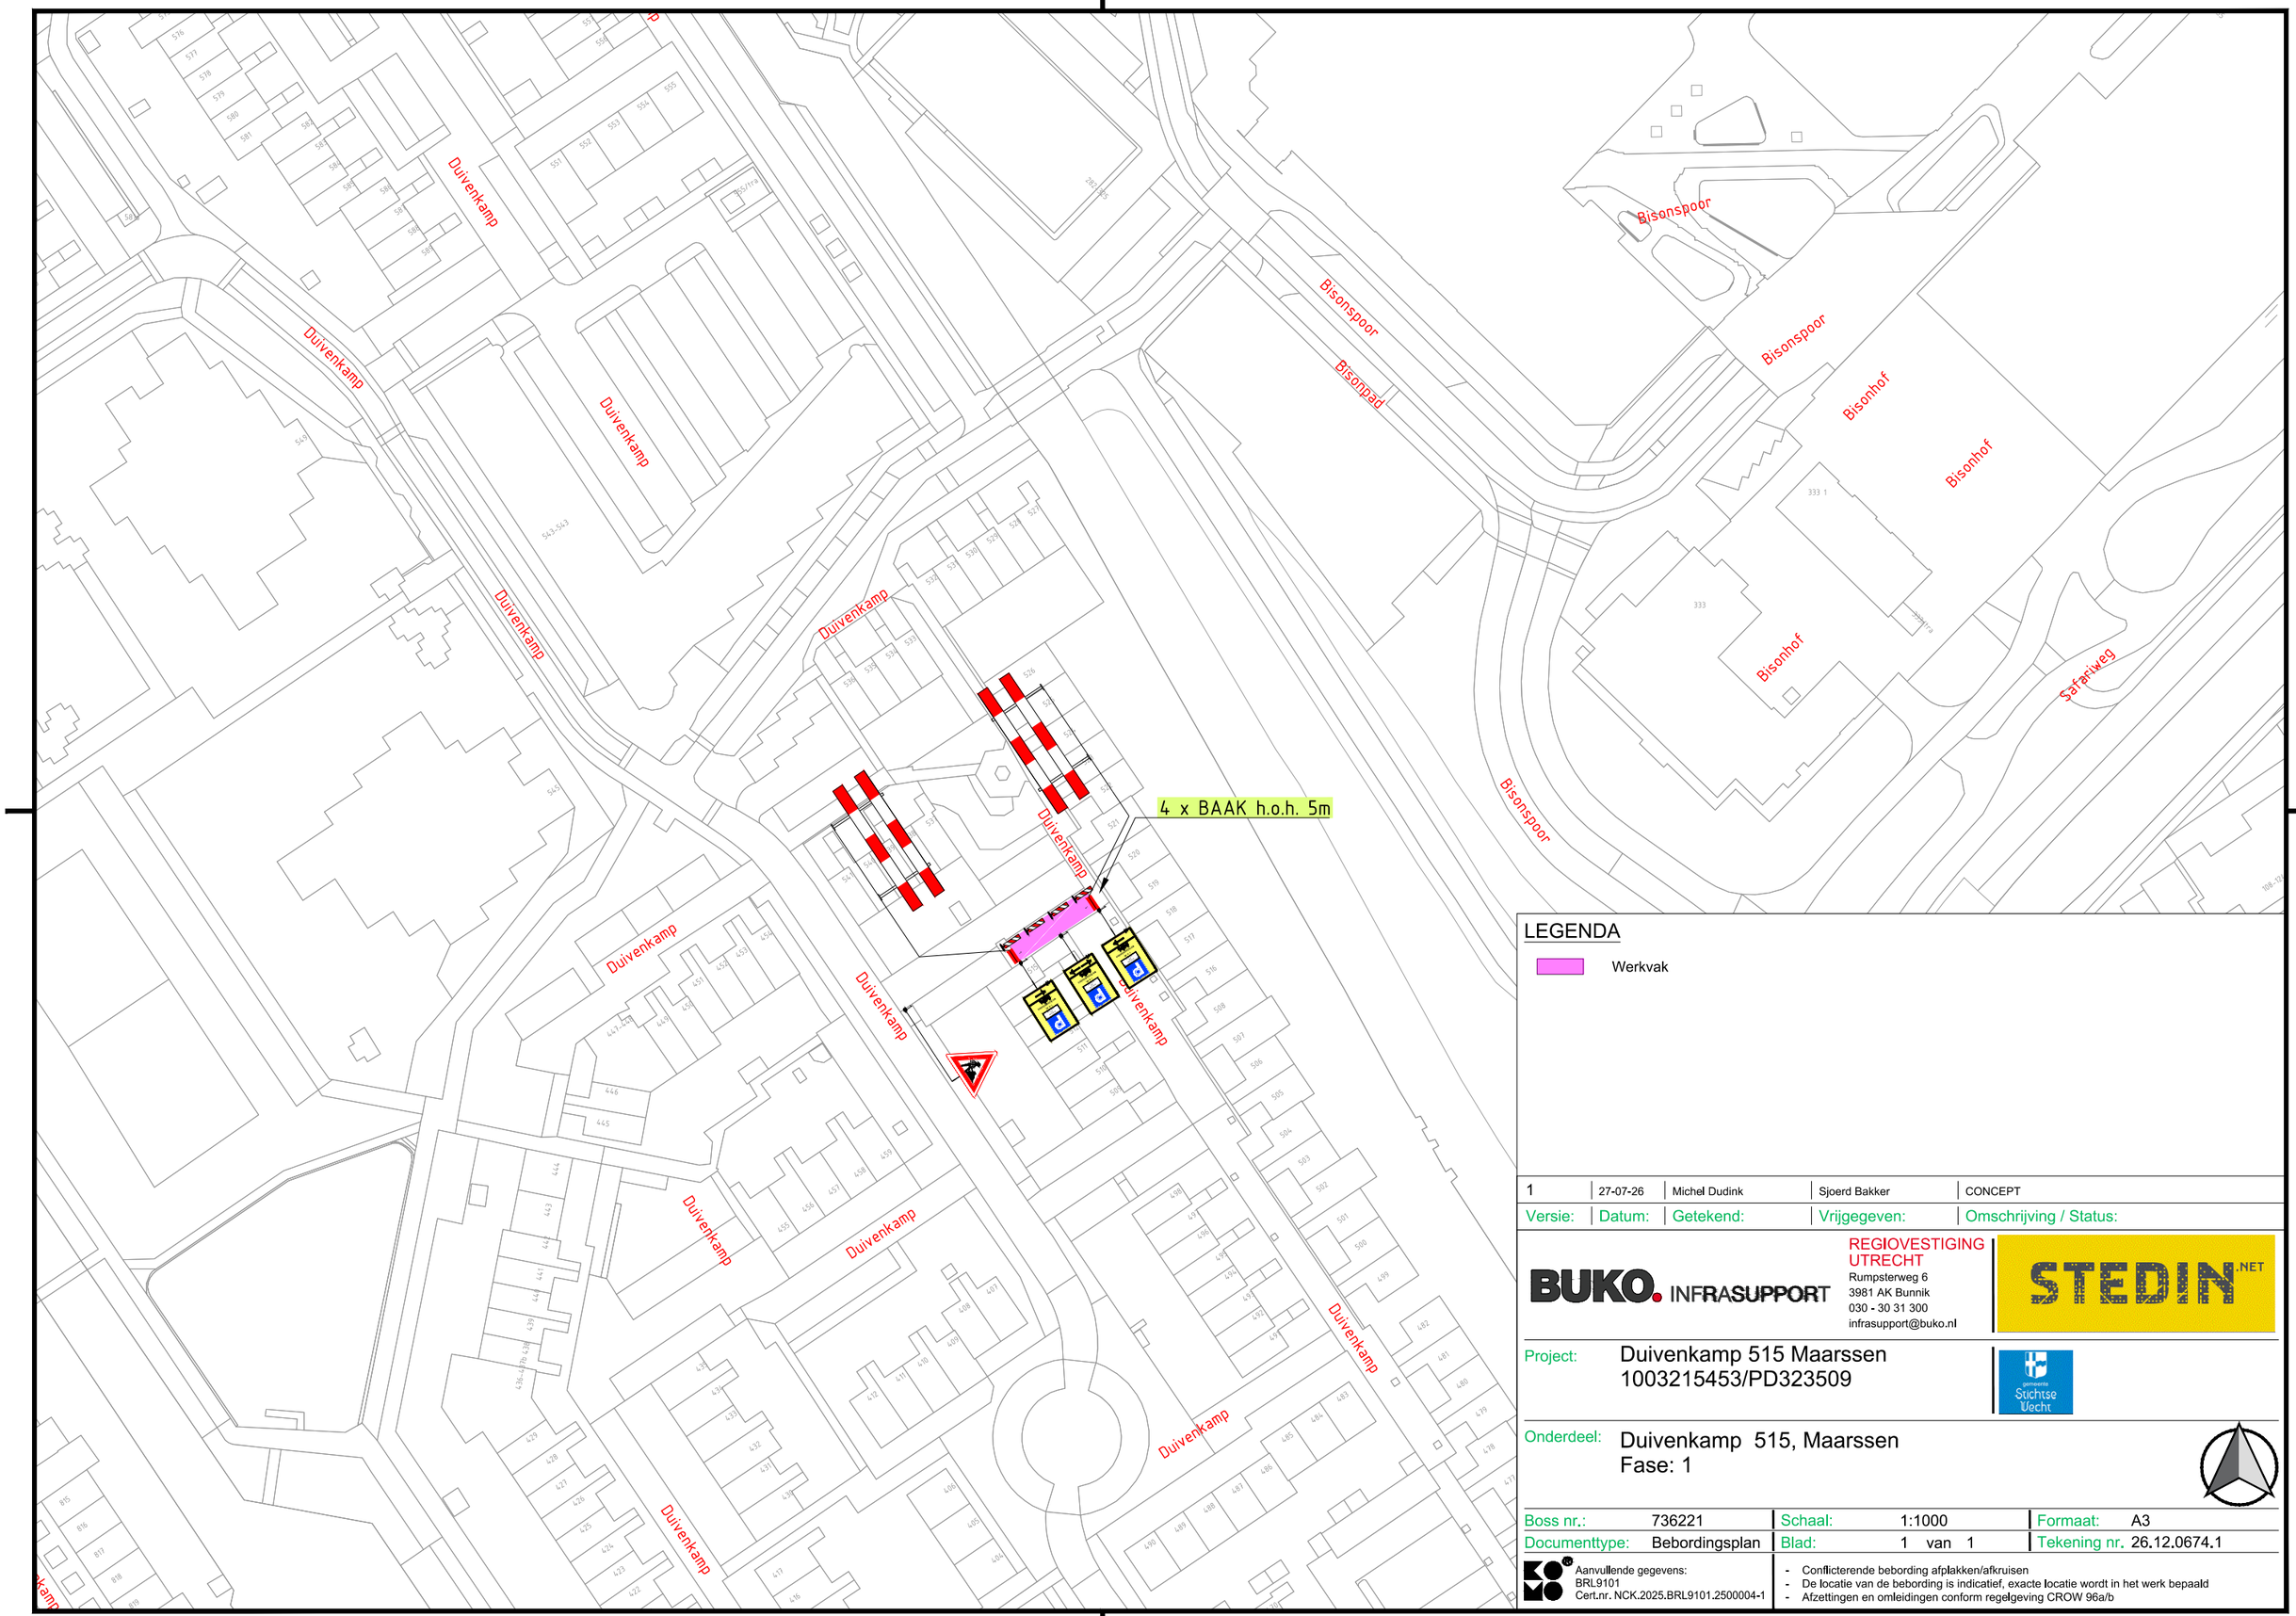


LEGENDA

Werkvak

Versie:	Datum:	Getekend:	Vrijgegeven:	Omschrijving / Status:
1	27-07-26	Michel Dudink	Sjoerd Bakker	CONCEPT

BUKO. INFRASUPPORT
REGIOVESTIGING UTRECHT
Rumpsterweg 6
3981 AK Bunnik
030 - 30 31 300
infrasupport@buko.nl

STEDIN.NET

Project: Duivenkamp 515 Maarssen
1003215453/PD323509

gemeente Stichtse Vecht

Onderdeel: Duivenkamp 515, Maarssen
Fase: 1

Boss nr.:	736221	Schaal:	1:1000	Formaat:	A3
Documenttype:	Bebordingsplan	Blad:	1 van 1	Tekening nr.	26.12.0674.1

Aanvullende gegevens:
BRL9101
Cert.nr. NCK.2025.BRL9101.2500004-1

- Conflicterende bebording afplakken/afkruisen
- De locatie van de bebording is indicatief, exacte locatie wordt in het werk bepaald
- Afzettingen en omleidingen conform regelgeving CROW 96a/b

H:\7. Verkeersplannen - Tekenaars\Michel\Projecten\2026\26.12.0670 tm 26.12.0679\26.12.0674 Duivenkamp 515 Maarssen\26.12.0674.1 736221 Duivenkamp 515 Maarssen V1.dwg