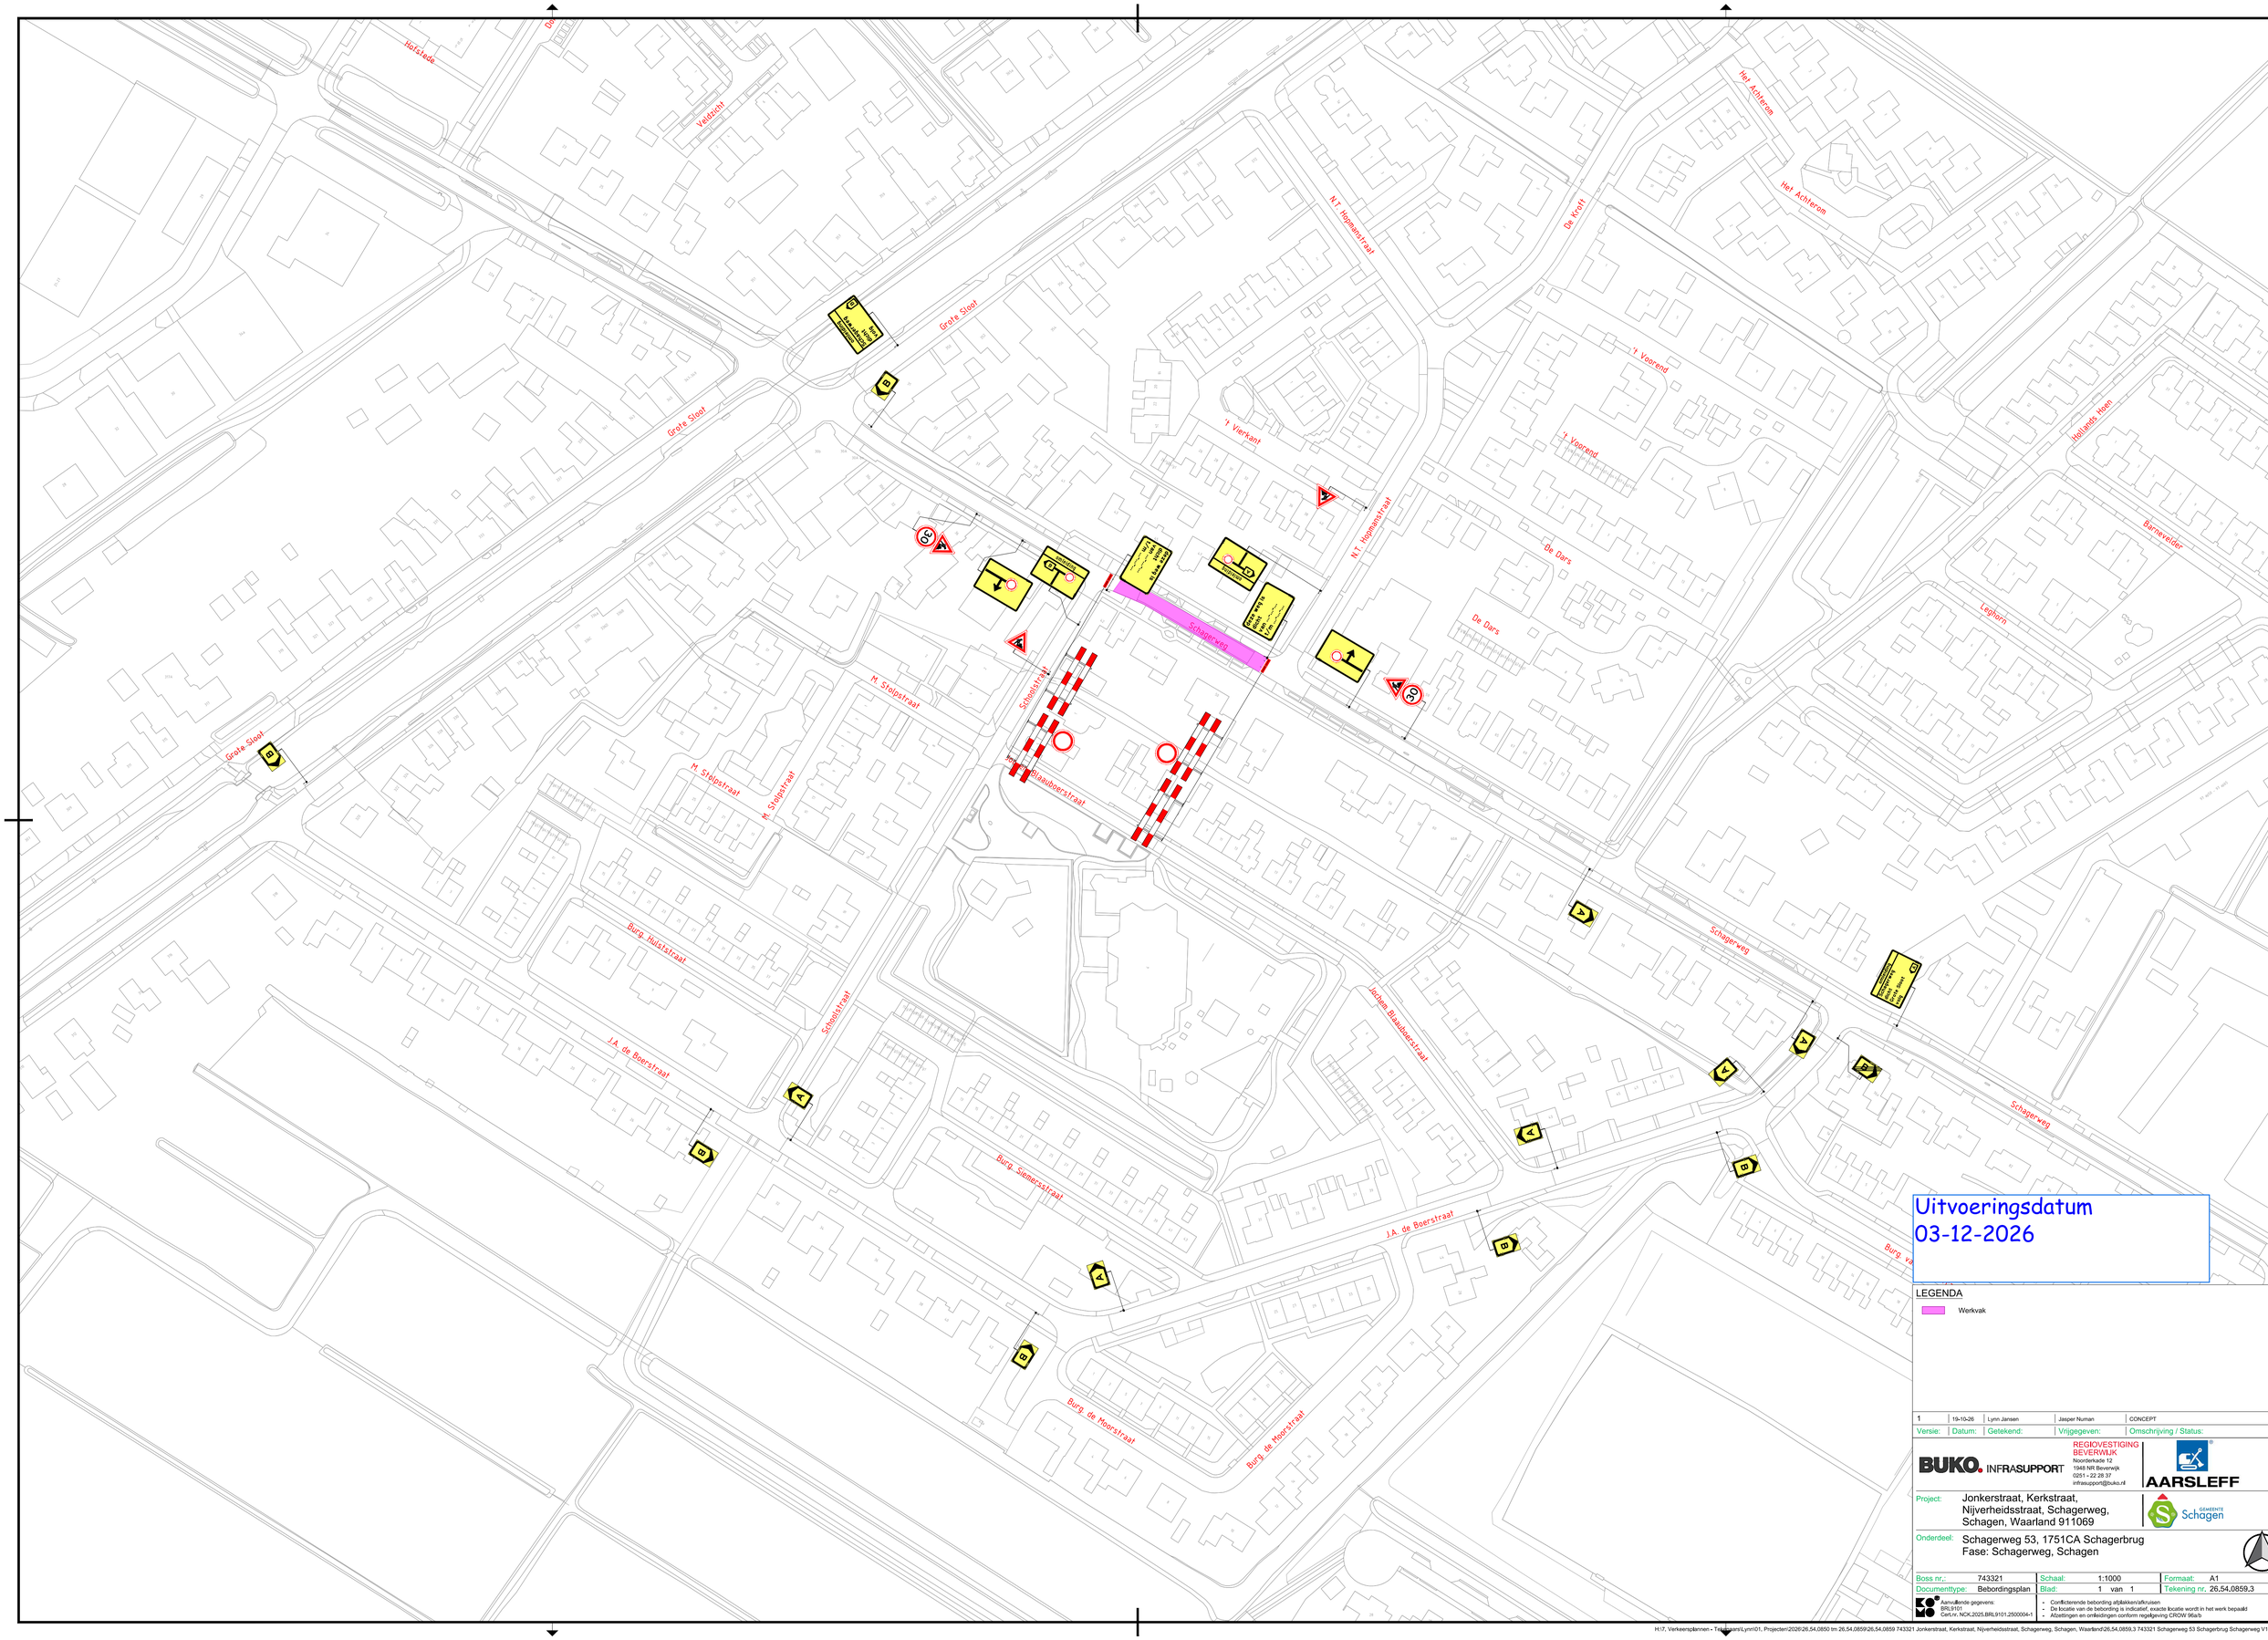

Uitvoeringsdatum
03-12-2026

LEGENDA

Werkvak

Versie:	Datum:	Getekend:	Vrijgegeven:	Omschrijving / Status:
1	19-10-26	Lynn Jansen	Jasper Numan	CONCEPT

BUKO. INFRASUPPORT
REGIOVESTIGING BEVERWIJK
Noorderkade 12
1948 NR Beverwijk
0251 - 22 28 37
infrasupport@buko.nl

AARSLEFF

Project: Jonkerstraat, Kerkstraat, Nijverheidsstraat, Schagerweg, Schagen, Waarland 911069

GEMEENTE Schagen

Onderdeel: Schagerweg 53, 1751CA Schagerbrug
Fase: Schagerweg, Schagen

Boss nr.:	743321	Schaal:	1:1000
Documenttype:	Bebordingsplan	Blad:	1 van 1
Formaat:	A1	Tekening nr.	26.54.0859_3

Aanvullende gegevens:
BRL9101
CertLnr. NCK.2025.BRL9101.2500004-1

- Conflicterende bebording afplakken/afknijpen
- De locatie van de bebording is indicatief, exacte locatie wordt in het werk bepaald
- Afzettingen en omleidingen conform regelgeving CROW 96a/b

H:\7. Verkeersplannen - Tekeningen\Lynn\01. Projecten\2026\26.54.0850 tm 26.54.0859\26.54.0859 743321 Jonkerstraat, Kerkstraat, Nijverheidsstraat, Schagerweg, Schagen, Waarland\26.54.0859_3 743321 Schagerweg 53 Schagerbrug Schagerweg V1.dwg