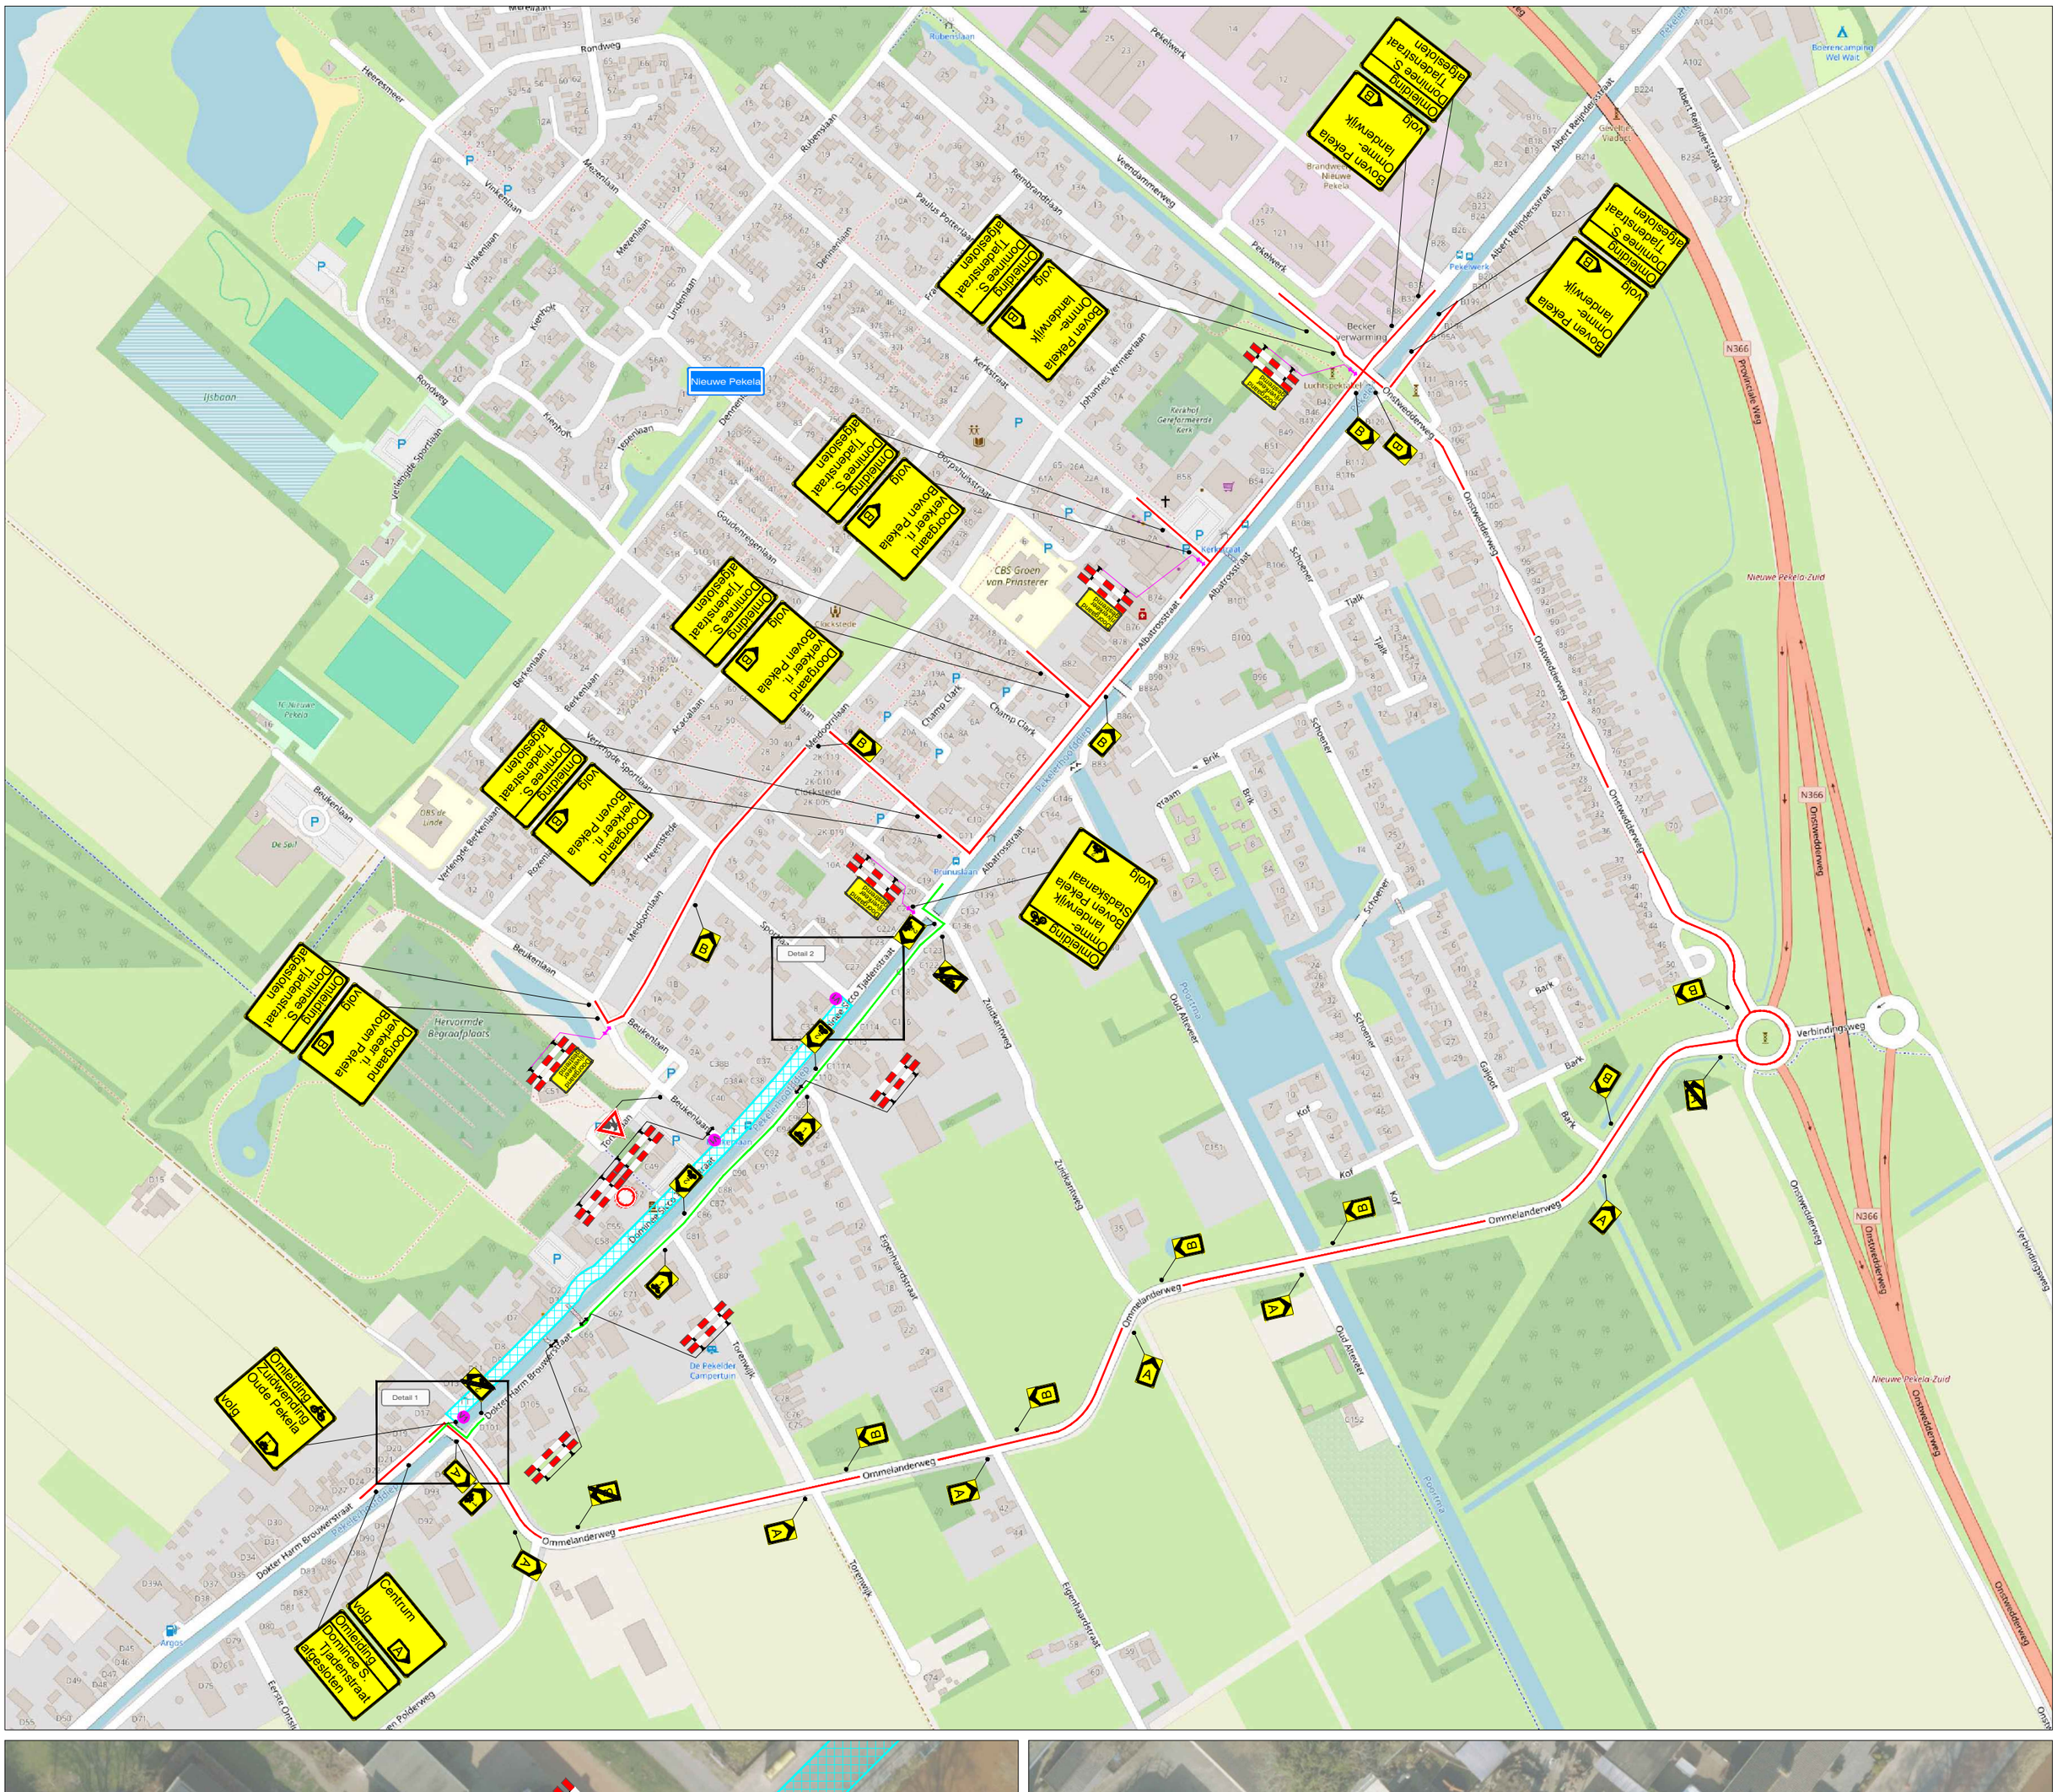


LEGENDA

- Werkruimte
- Omleidingsroute
- Omleidingsroute fietsers
- Conflicterende bebording afplakken
- De exacte plaatsing van de bebording wordt op locatie bepaald

VOORAANKONDIGING

V1 — Dominee S. Tjadenstraat afgesloten van ...-... t/m ...-...

Aantal: 3 st.

CHECKLIST

Verkeersregelaar(s) ☐	Tijdelijke verlichting ☐	Barrier ☐

OPDRACHTGEVER: KWS

PROJECT: Groot onderhoud asfalt 2023-2024, Gemeente Pekela
Dominee S. Tjadenstraat, Nieuwe Pekela

	DATUM:	PARAAF:
GET: JJO	16-09-2026	
GEC: EMA	16-09-2026	
GEW: JJO	18-09-2026	
VRIJ:		

VERSIE: B
PROJECT NR: B2421207
SCHAAL: NVT
TEKENING NR: STN38
FORMAAT: A2

Vestiging Rijssen: Fahrenheitstraat 13, 7461 JA RIJSSEN
Vestiging Beilen: De Hanekampen 13, 9411 XN BEILEN
Vestiging Bunschoten: Ampèreweg 3, 3752 LR BUNSCHOTEN
Tel: +31 (0)548 82 09 90 info@savetrafficnederland.nl www.savetrafficnederland.nl

Save Traffic Nederland
Advies, ontwerp en uitvoering tijdelijke verkeersmaatregelen

© OpenStreetMap-auteurs
CONCEPT
KOMO® NCK.2023.0074.BRL9101.H0055