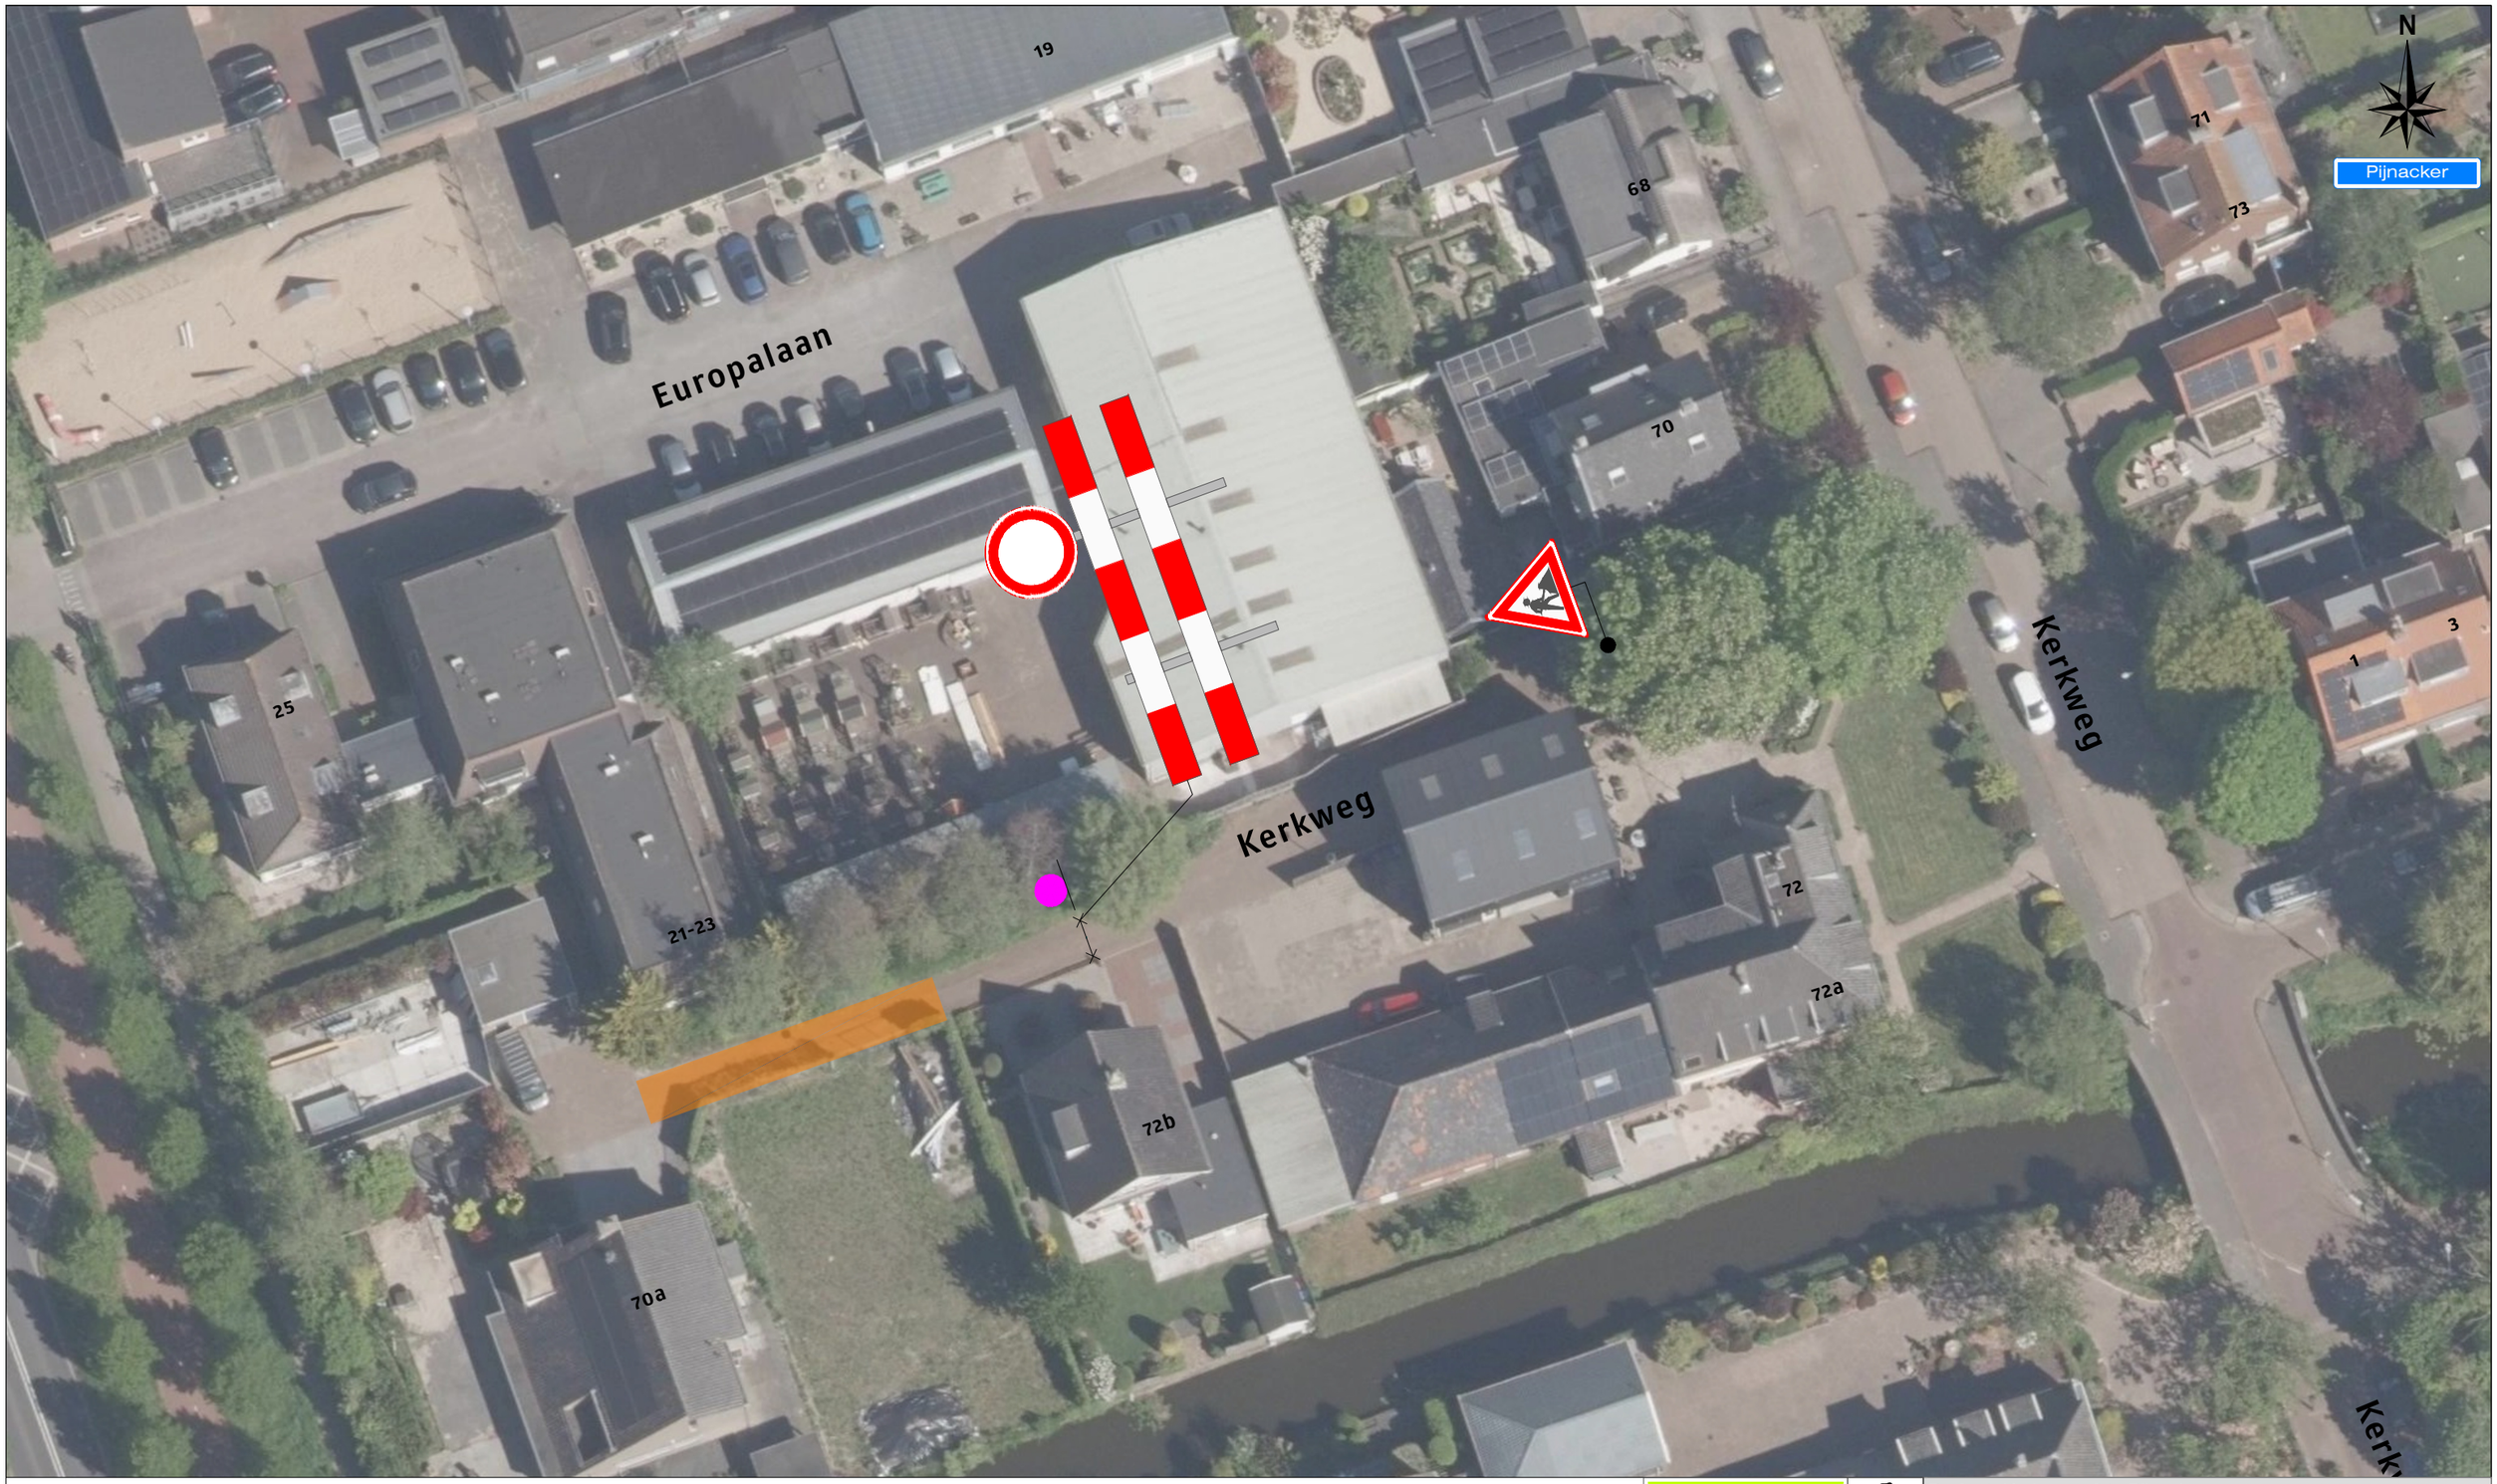


Legenda


Werkruimte

Deze weg is dicht

X t/m X

1X

Werkvakindeling ETW

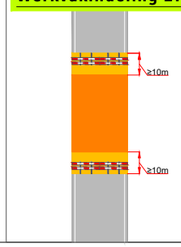

Project: Kerkweg 72 te Pijnacker

Tekeningnummer: 126-04615-01

Ref.nr.: n.t.b.

Opdrachtgever:

Onderdeel: Verkeersmaatregel

Aard werkzaamheden: Kabels & Leidingen

Werkvoorbereider	: F. Iken		
Getekend	: M. Knopper		Datum : 26-10-2026
Gecontroleerd	: F. Iken		Datum : 26-10-2026
Status: ■ Concept ☐ Definitief	Schaal: n.v.t.	Formaat: A3	www.versluysgroep.nl

Plaatsing conform CROW 96a en 96b - Conflicterende bebording / bewegwijzering afdekken

K54368