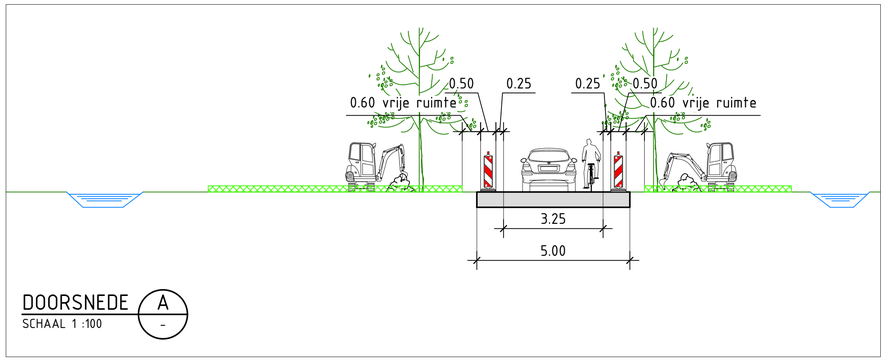


DOORSNEDE A
SCHAAL 1 :100

Locatie

Opmerkingen

- afplakken/afkruisen conflicterende bebording
- de locatie van bebording is indicatief, de exacte locatie wordt in het werk bepaald

Tijdelijke markering (derden)

stopstreep (b=0,30 m)

Verklaring

- werkruimte
- aanwezige bebording
- verlichtingskar
- voorwaarschuwingsknipperlamp

Versie:	0.2	Omschrijving:	Ter goedkeuring				
30-10-26	Getekend:	JZW	Controle:	MEN	2e controle:	KKO	Vrijgegeven:
Versie:	0.1	Omschrijving:	Concept				
27-10-26	Getekend:	JZW	Controle:		2e controle:		Vrijgegeven:

TSNedik
Mandenweg 72
9342 LS Roden
Postbus 40
9340 AB Roden
Tel. 0592 - 76 92 00
www.TsnedLnl

ENEXIS NETBEHEER

Project: Enexis Drenthe-Groningen

Onderdeel: Verkeersmaatregelen.
Slochter AE 7 te Woudbloem
Plaatsen Gasstation.

Schaal: 1:1.000 Formaat: A1

Tekening nummer: PR10095-303A01-0.2 Blad 1 van 1

NOX 2025 ERL 0101 2500005-2