

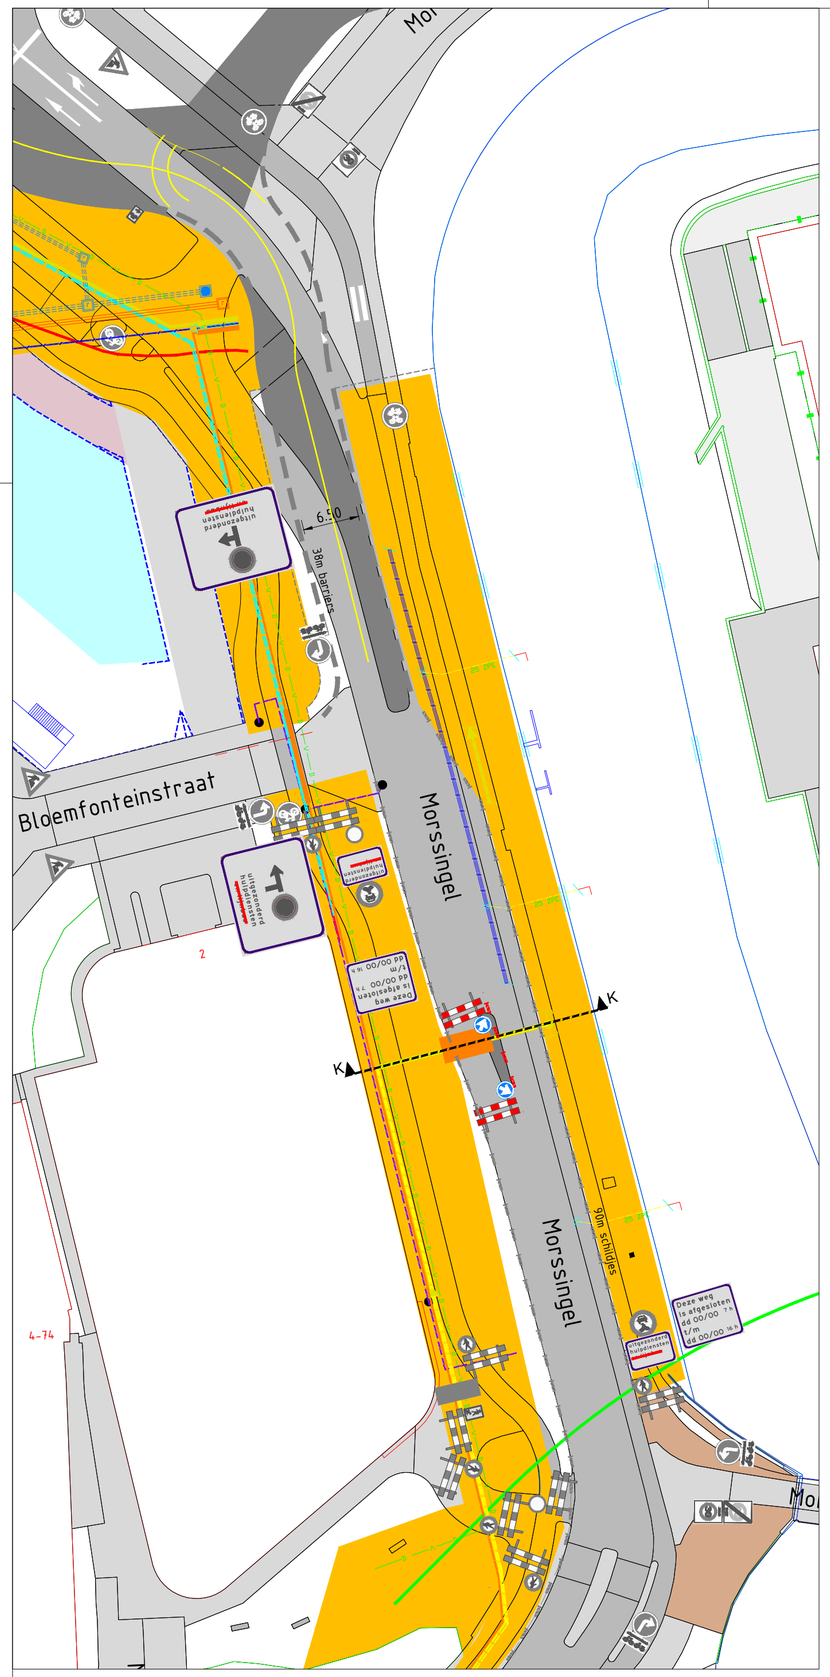


Uitvoeren voor plaatsen barrier fase 3B2

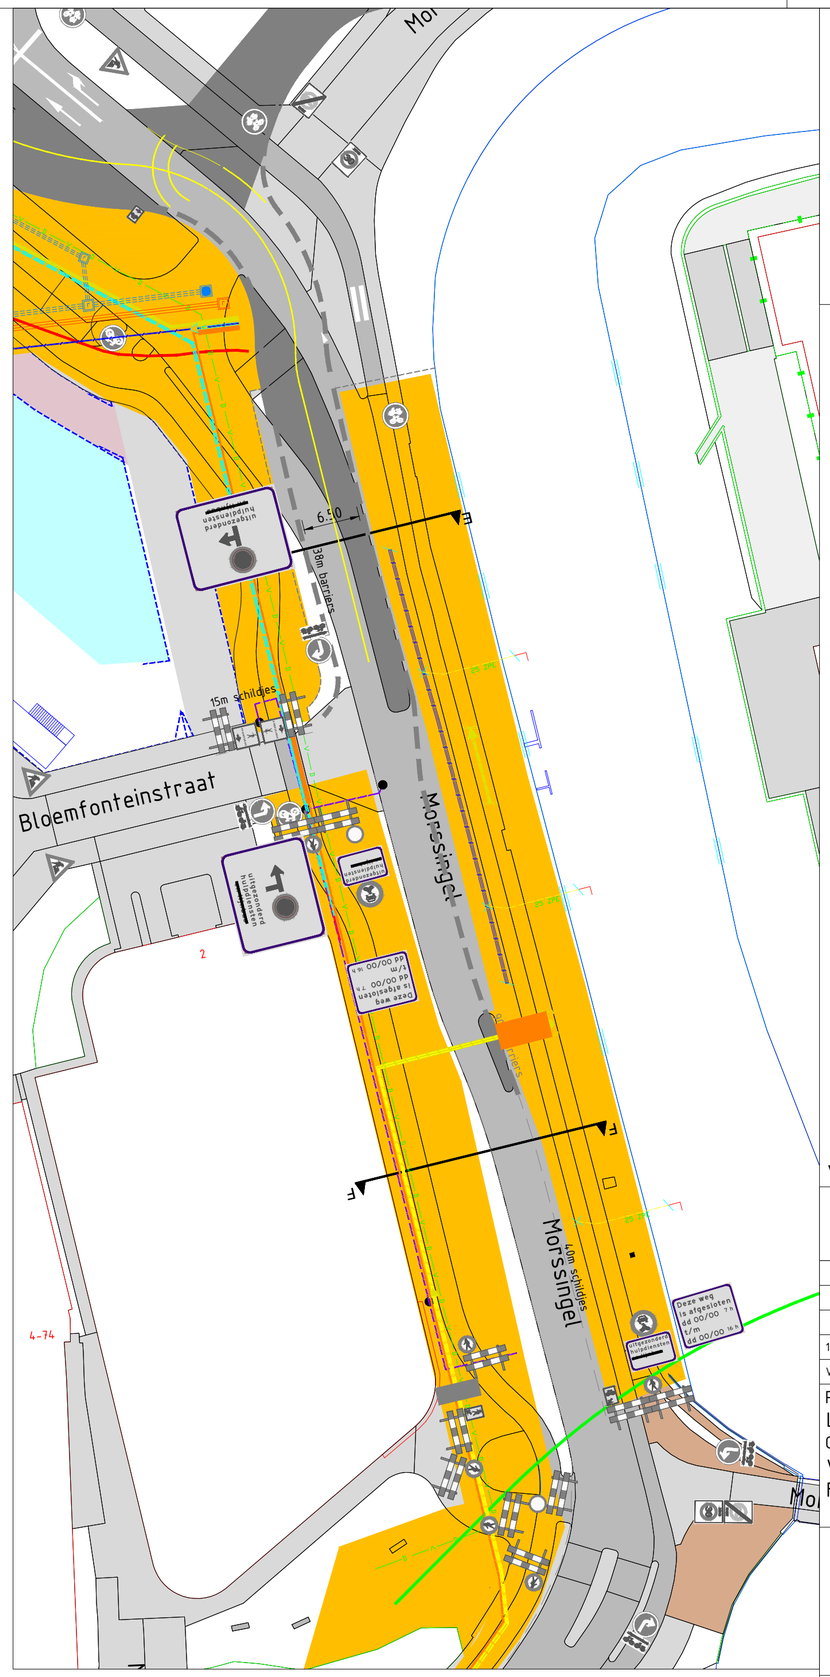

Uitvoeren na plaatsen barrier fase 3B2

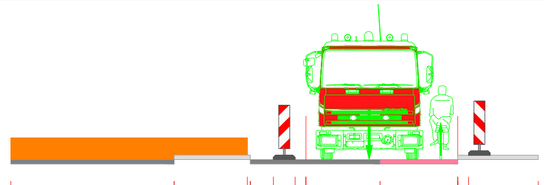

Doorsnede K-K

N

Legenda

- bestaande beboding
- Werkvak
- Geleidebakens
- Kegels
- Barrier

Voor overige (grijze) afzettingen zie tekening 7252200-VKM-3052

Let op:
- Afplakken conflicterende bebording.
- De locatie van de bebording is indicatief, locatie wordt in het werk bepaald.

Versie	Wijzigingen	Datum	Tekenaar
1.0	Basistekening	24-07-2026	Theo van Veldhuizen

Project
Leiden, Schipholweg West
Omschrijving
Verkeersmaatregelen
Fase 3B2, oversteek Morssingel

Art de Lange
Gezien
Howard Wegner
Contactpersoon OG
Arco Meerkerk
Directeur

een VolkerWessels onderneming

KWS Infra bv
Rotterdam-Zwijndrecht
Vestigingsadres
Ohmstraat 2-4
3335 LT Zwijndrecht
Postadres
Postbus 158
3330 AD Zwijndrecht
Telefoon
+3110778 - 625 0800
Telefax
+3110778 - 625 0810
Email Zwijndrecht@kws.nl
Internet www.kws.nl

Opdrachtgever

Ref.nr. 624-2050
Formaat A2
Schaal 1:500

Status DEFINITIEF
Versie 1.0
Tek.nr. 7252200-VKM-3054

7252200-VKM-3051-3.0_LRN_SHWW_Fase_3B