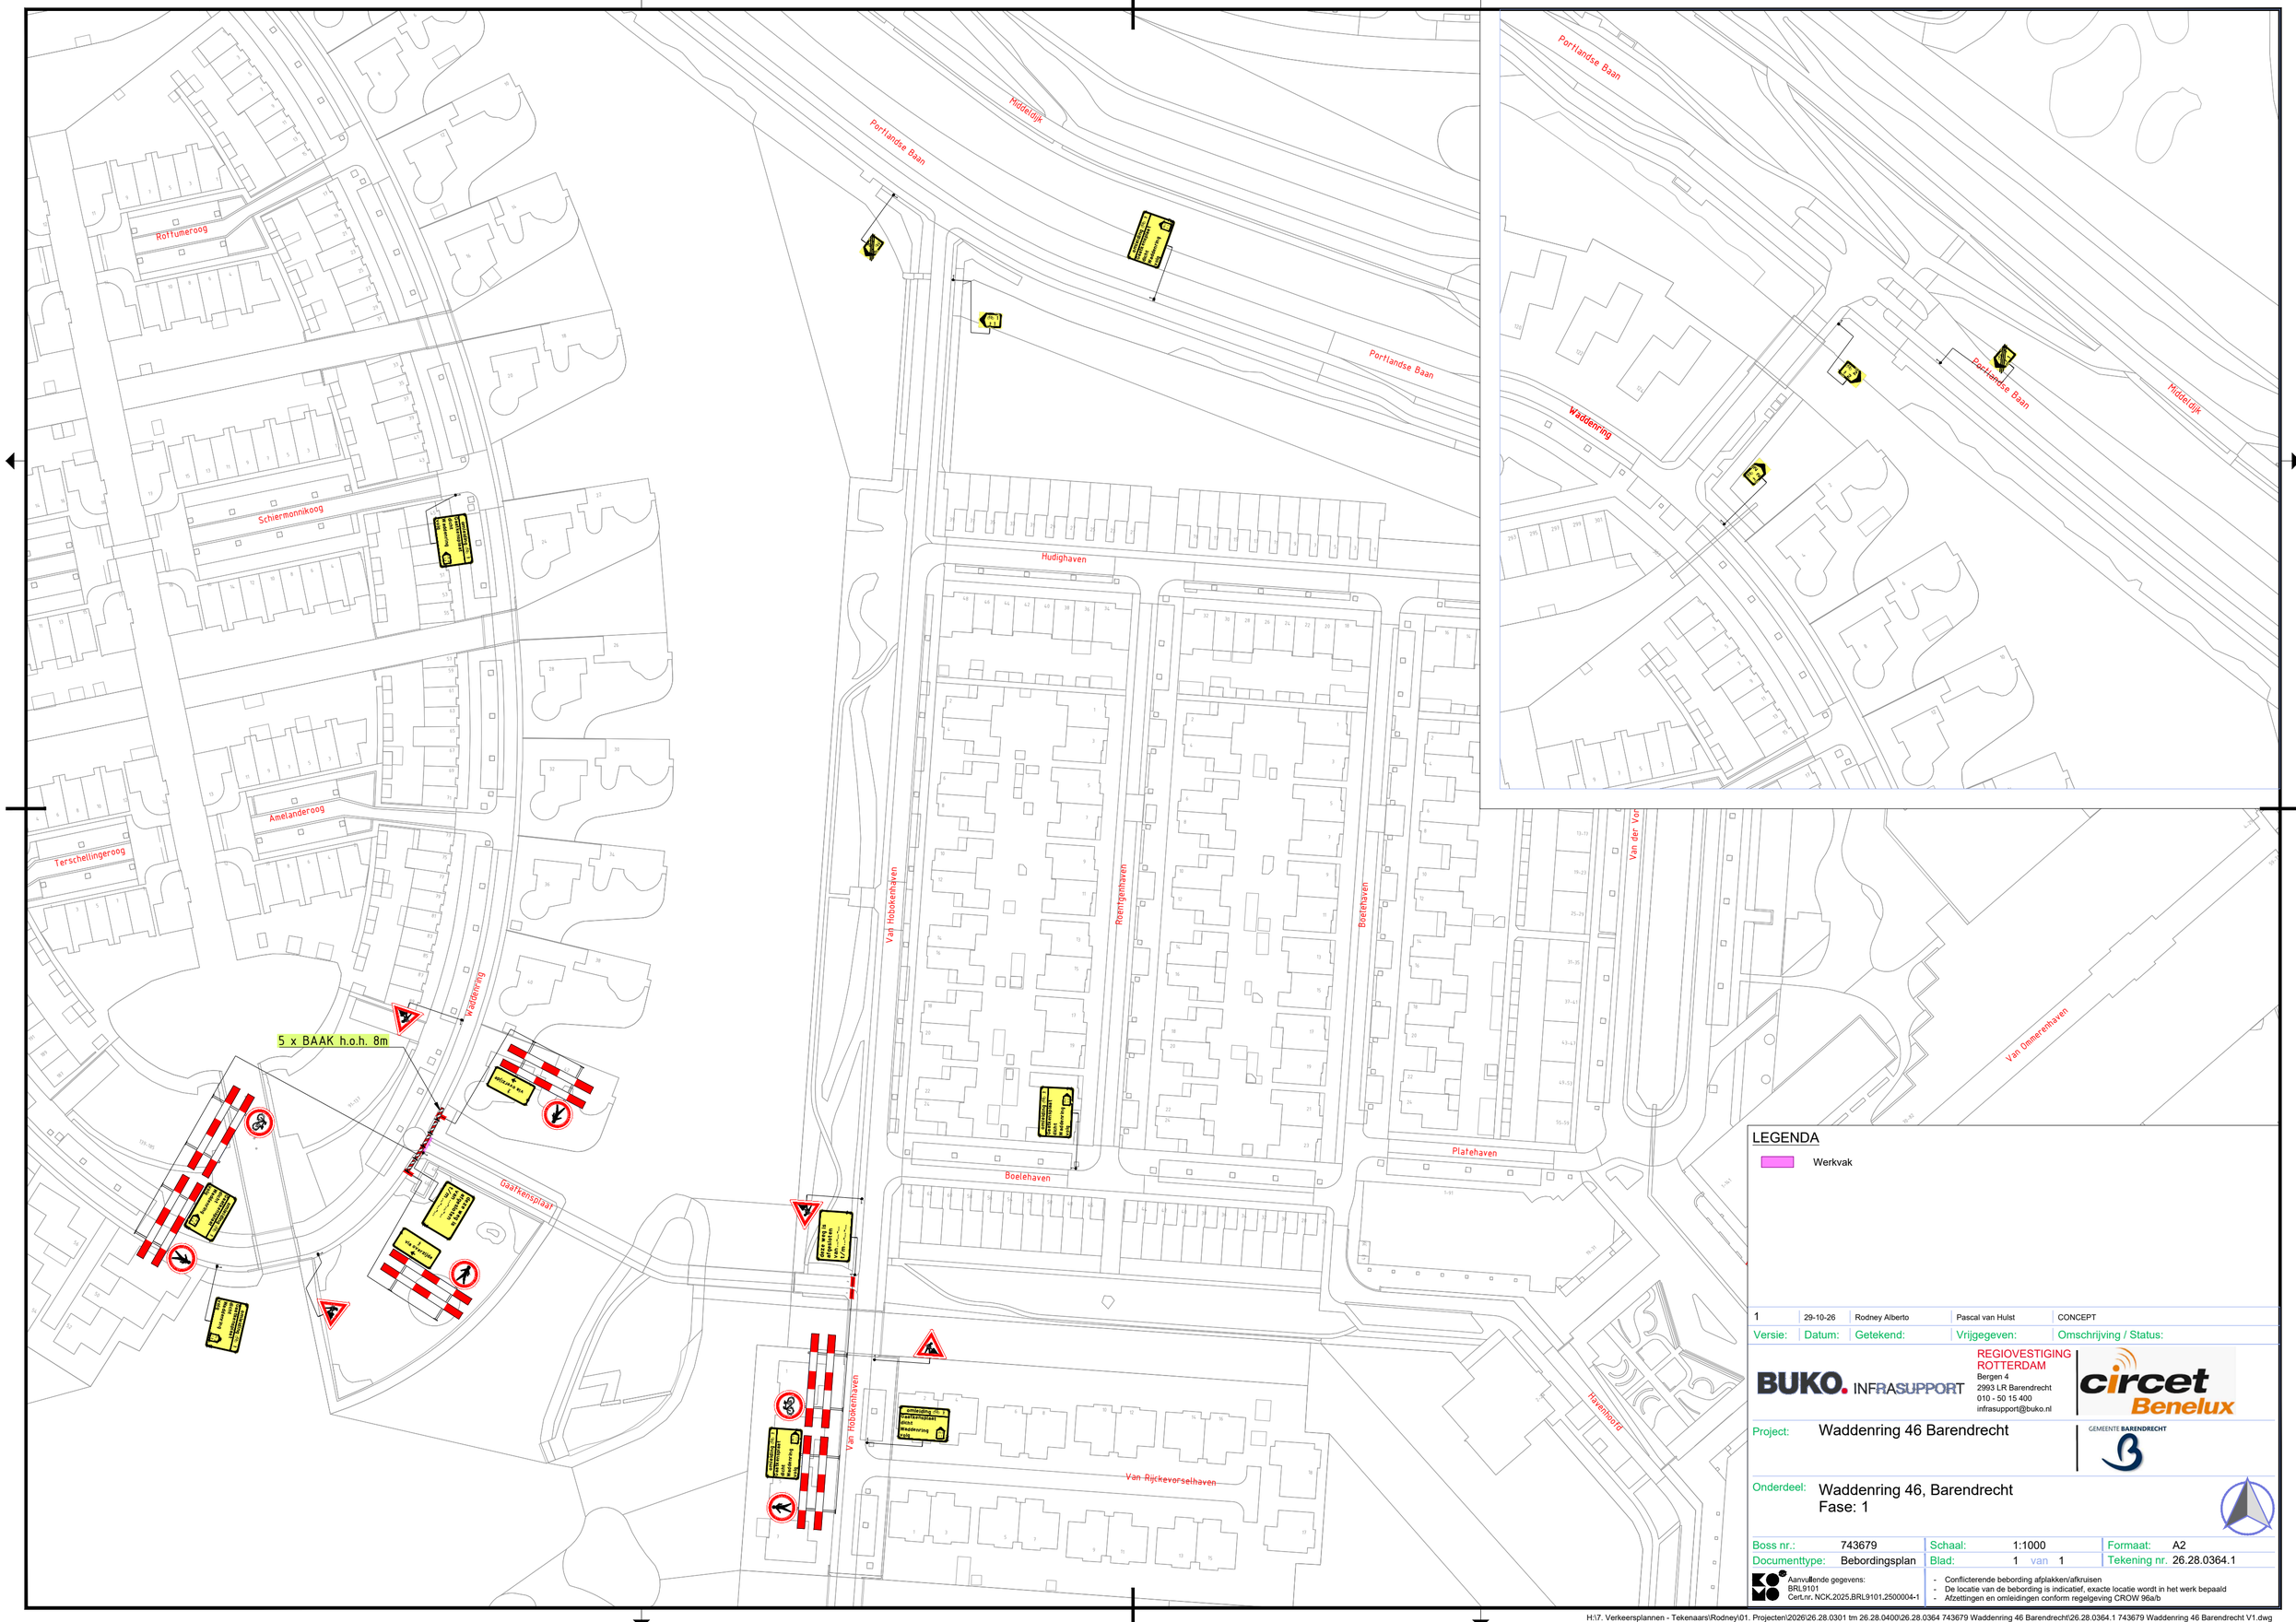


LEGENDA

Werkvak

Versie:	Datum:	Getekend:	Vrijgegeven:	Omschrijving / Status:
1	29-10-26	Rodney Alberto	Pascal van Hulst	CONCEPT

BUKO. INFRASUPPORT
REGIOVESTIGING ROTTERDAM
Bergen 4
2993 LR Barendrecht
010 - 50 15 400
infrasupport@buko.nl

circet Benelux

GEMEENTE BARENDRECHT

Project: Waddenring 46 Barendrecht

Onderdeel: Waddenring 46, Barendrecht
Fase: 1

Boss nr.:	743679	Schaal:	1:1000	Formaat:	A2
Documenttype:	Bebordingsplan	Blad:	1 van 1	Tekening nr:	26.28.0364.1

Aanvullende gegevens:
BRL9101
Cert.nr. NCK.2025.BRL9101.2500004-1

- Conflicterende bebording afplakken/afkruisen
- De locatie van de bebording is indicatief, exacte locatie wordt in het werk bepaald
- Afzettingen en omleidingen conform regelgeving CROW 96a/b

H:\7. Verkeersplannen - Tekenaars\Rodney\01. Projecten\2026\26.28.0301 tm 26.28.0400\26.28.0364 743679 Waddenring 46 Barendrecht\26.28.0364.1 743679 Waddenring 46 Barendrecht V1.dwg