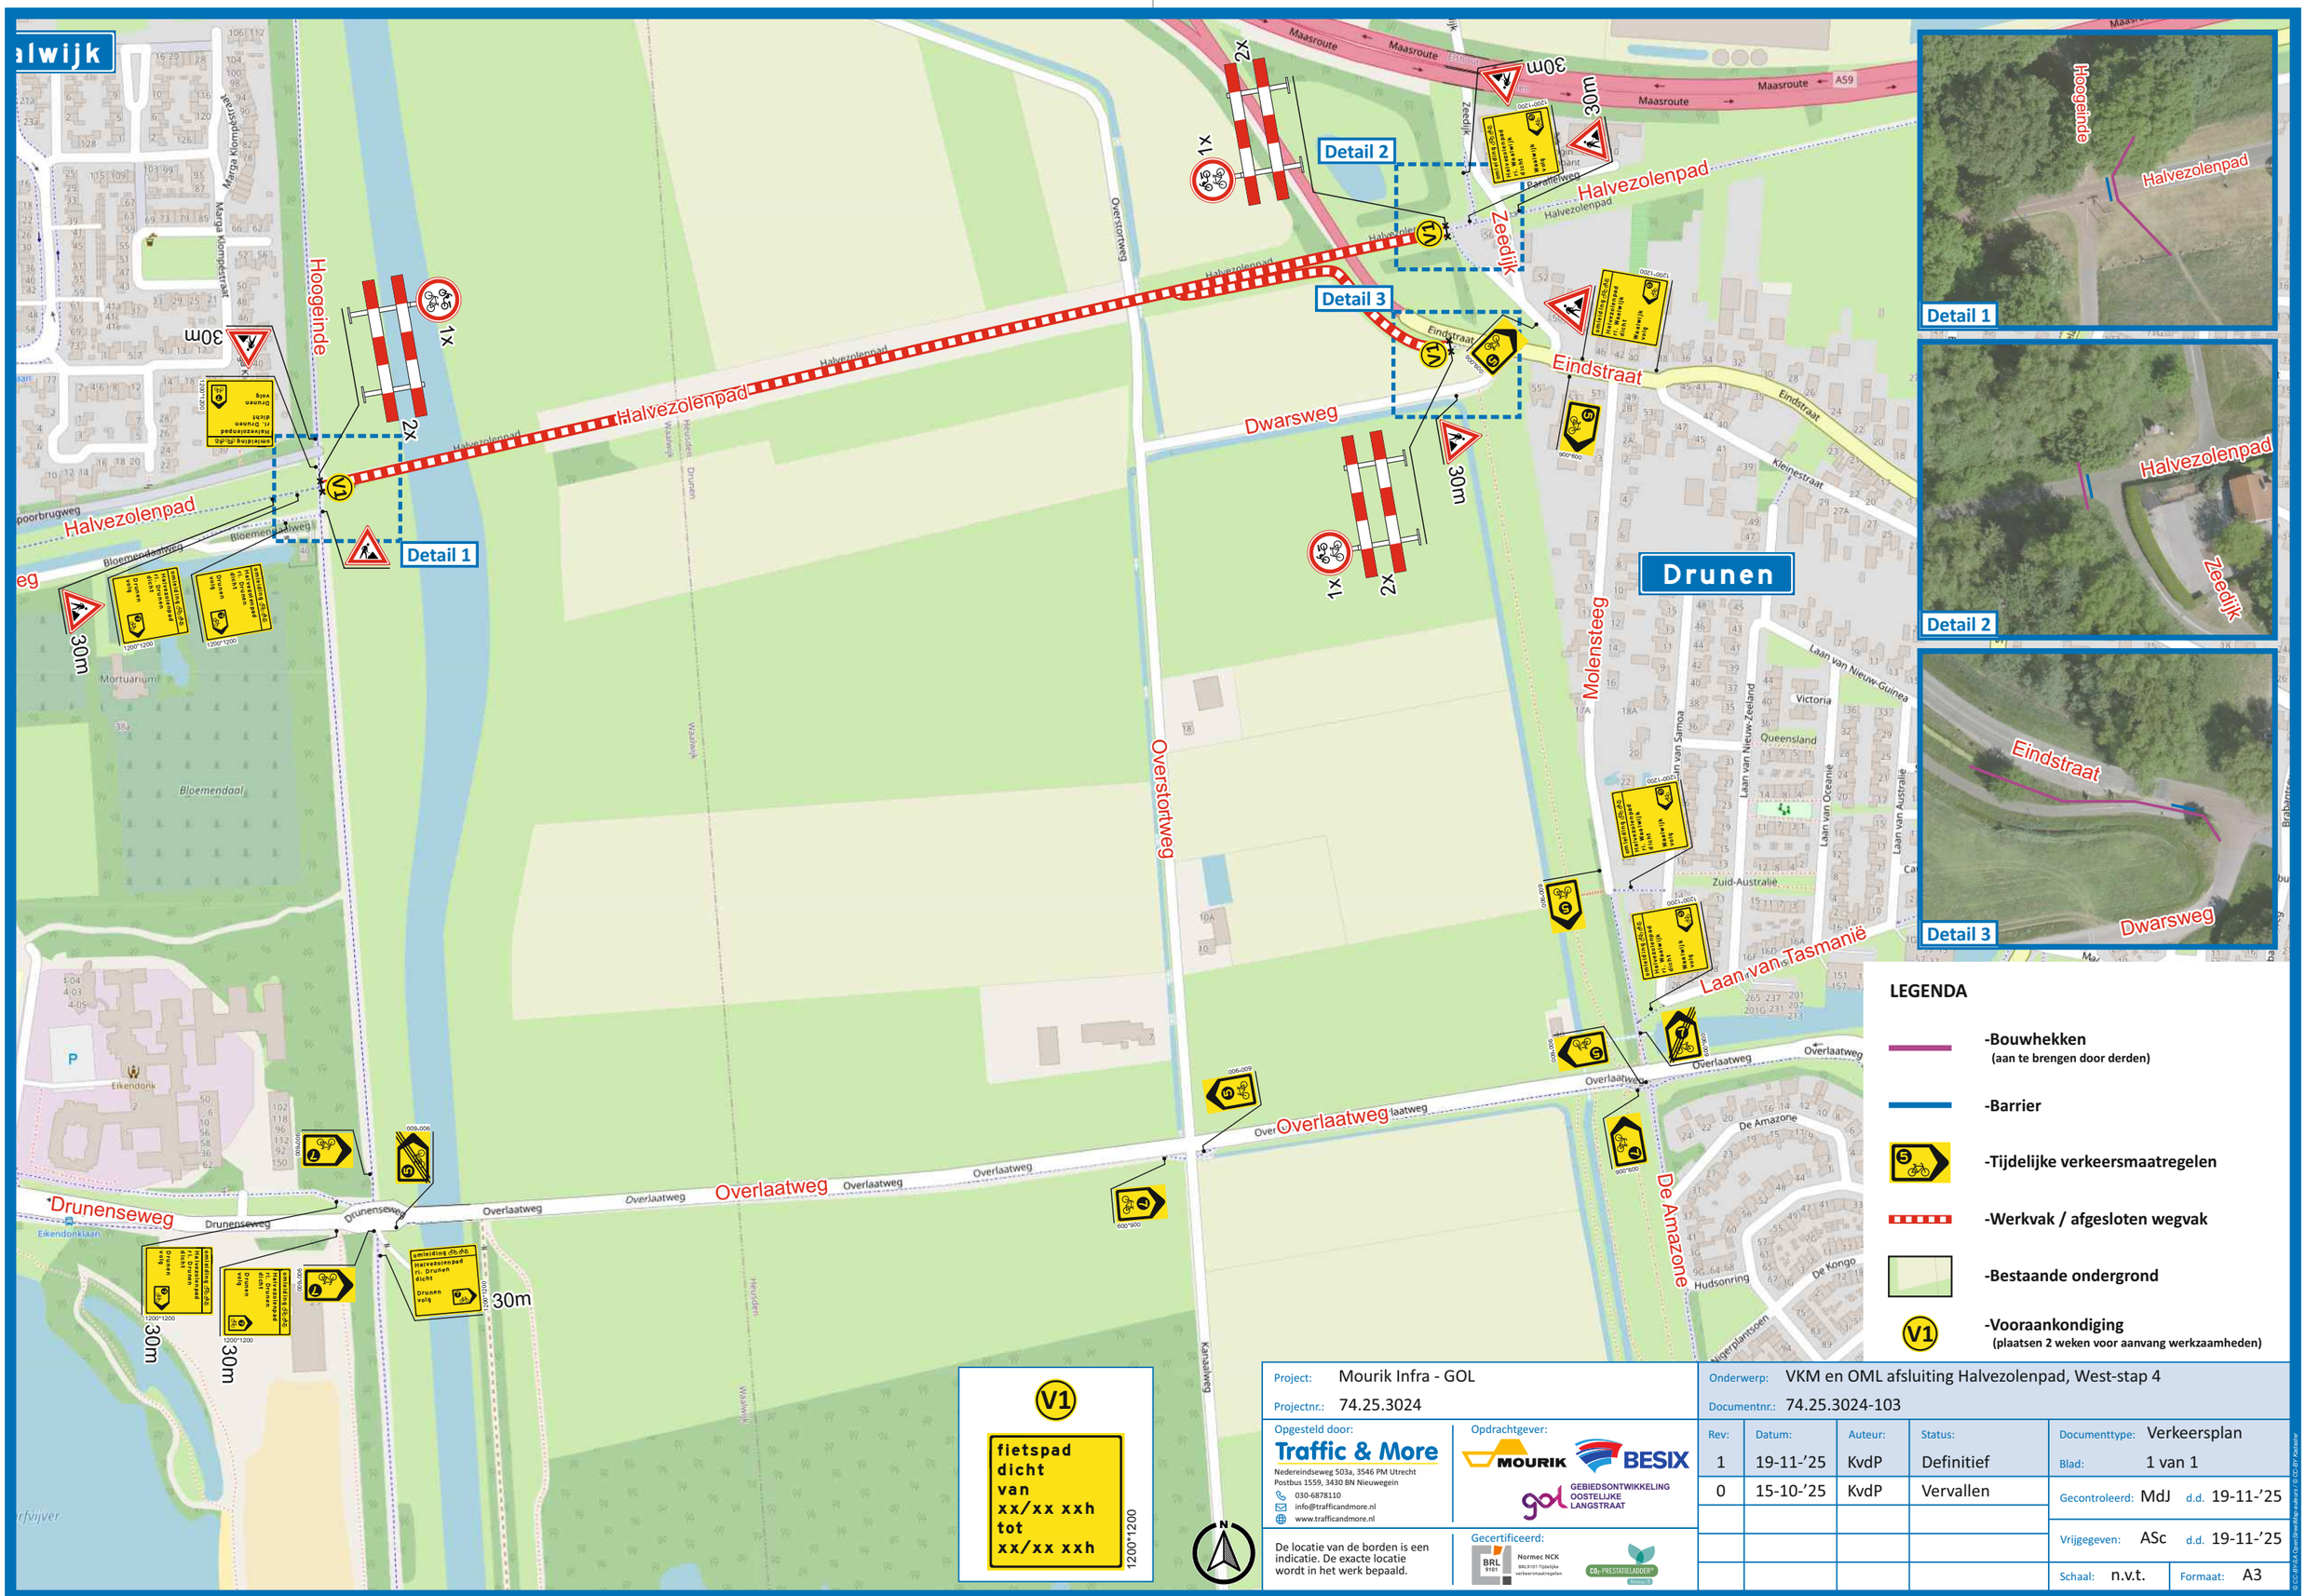


LEGENDA

- -Bouwhekken (aan te brengen door derden)
- -Barrier
- -Tijdelijke verkeersmaatregelen
- -Werkvak / afgesloten wegvak
- -Bestaande ondergrond
- -Vooraankondiging (plaatsen 2 weken voor aanvang werkzaamheden)

Project:	Mourik Infra - GOL
Projectnr.:	74.25.3024
Onderwerp:	VKM en OML afsluiting Halvezolenpad, West-stap 4
Documentnr.:	74.25.3024-103

Opgesteld door:
Traffic & More
Nedereindseweg 503a, 3546 PM Utrecht
Postbus 1559, 3430 BN Nieuwegein
030-6878110
info@trafficandmore.nl
www.trafficandmore.nl

Opdrachtgever: MOURIK, BESIX, GOL Gebiedsontwikkeling Oostelijke Langstraat

De locatie van de borden is een indicatie. De exacte locatie wordt in het werk bepaald.

Gecertificeerd: BRL 9101 Normec NCK, CO2-Prestatieladder Niveau 3

Rev:	Datum:	Auteur:	Status:
1	19-11-'25	KvdP	Definitief
0	15-10-'25	KvdP	Vervallen

Documenttype: Verkeersplan
Blad: 1 van 1
Gecontroleerd: MdJ d.d. 19-11-'25
Vrijgegeven: ASc d.d. 19-11-'25
Schaal: n.v.t. Formaat: A3

© CC BY-SA OpenStreetMap-auteurs | © CC-BY Kadaster