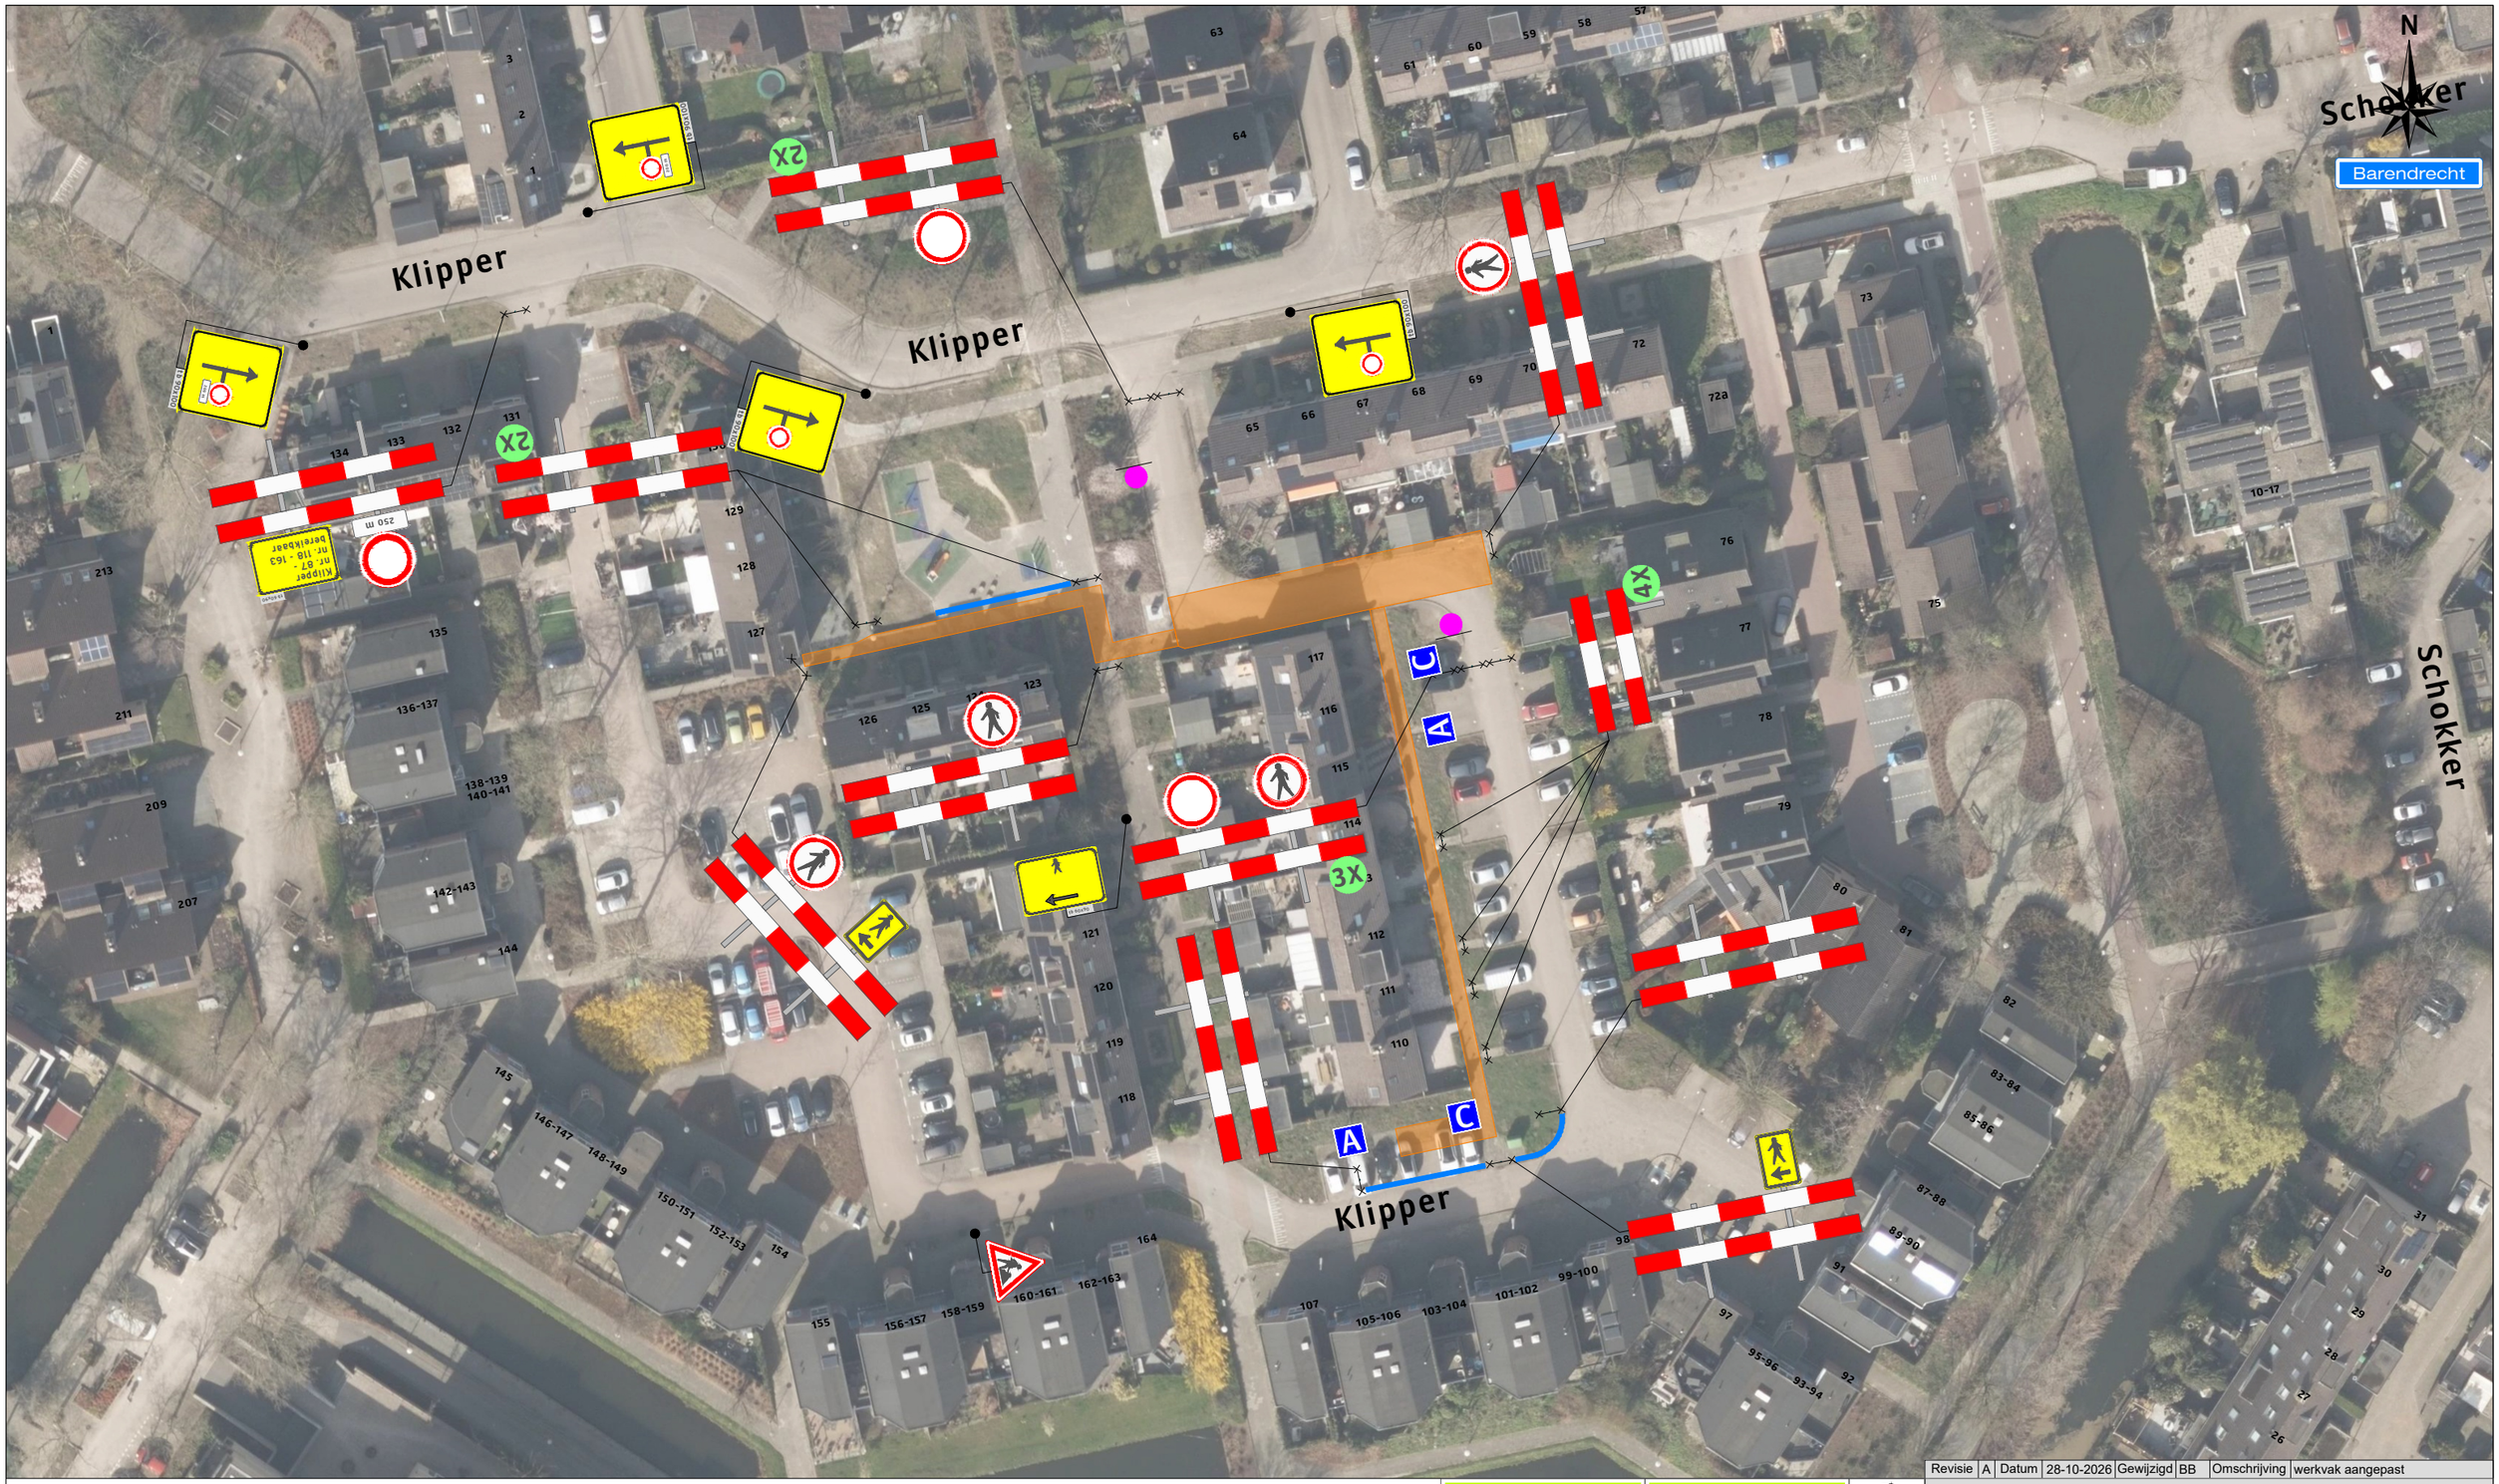


Legenda

- Werkruimte
- Bakens (ca. 40 m)

Deze weg is dicht
X t/m X

2X

A 2X

C 2X

Werkvakindeling ETW

≥10m

≥10m

Werkvakindeling VP

≥0m

≥0m

Revisie	A	Datum	28-10-2026	Gewijzigd	BB	Omschrijving	werkvak aangepast

Project: Project Klipper te Barendrecht
Klipper nr. 117

Tekeningnummer: 226-02508-04

Ref.nr.: n.t.b.

Opdrachtgever:

Onderdeel:
Verkeersmaatregel

Aard werkzaamheden: Kabels & Leidingen

Werkvoorbereider	: B. Boere		
Getekend	: A. van Putten	Datum	: 09-10-2026
Gecontroleerd	: B. Boere	Datum	: 09-10-2026

Status: ■ Concept ☐ Definitief | Schaal: n.v.t. | Formaat: A3 | www.versluysgroep.nl | K54368

Plaatsing conform CROW 96a en 96b - Conflicterende bebording / bewegwijzering afdekken