


Legenda

Werkruimte


Bakens (ca. 30 m)

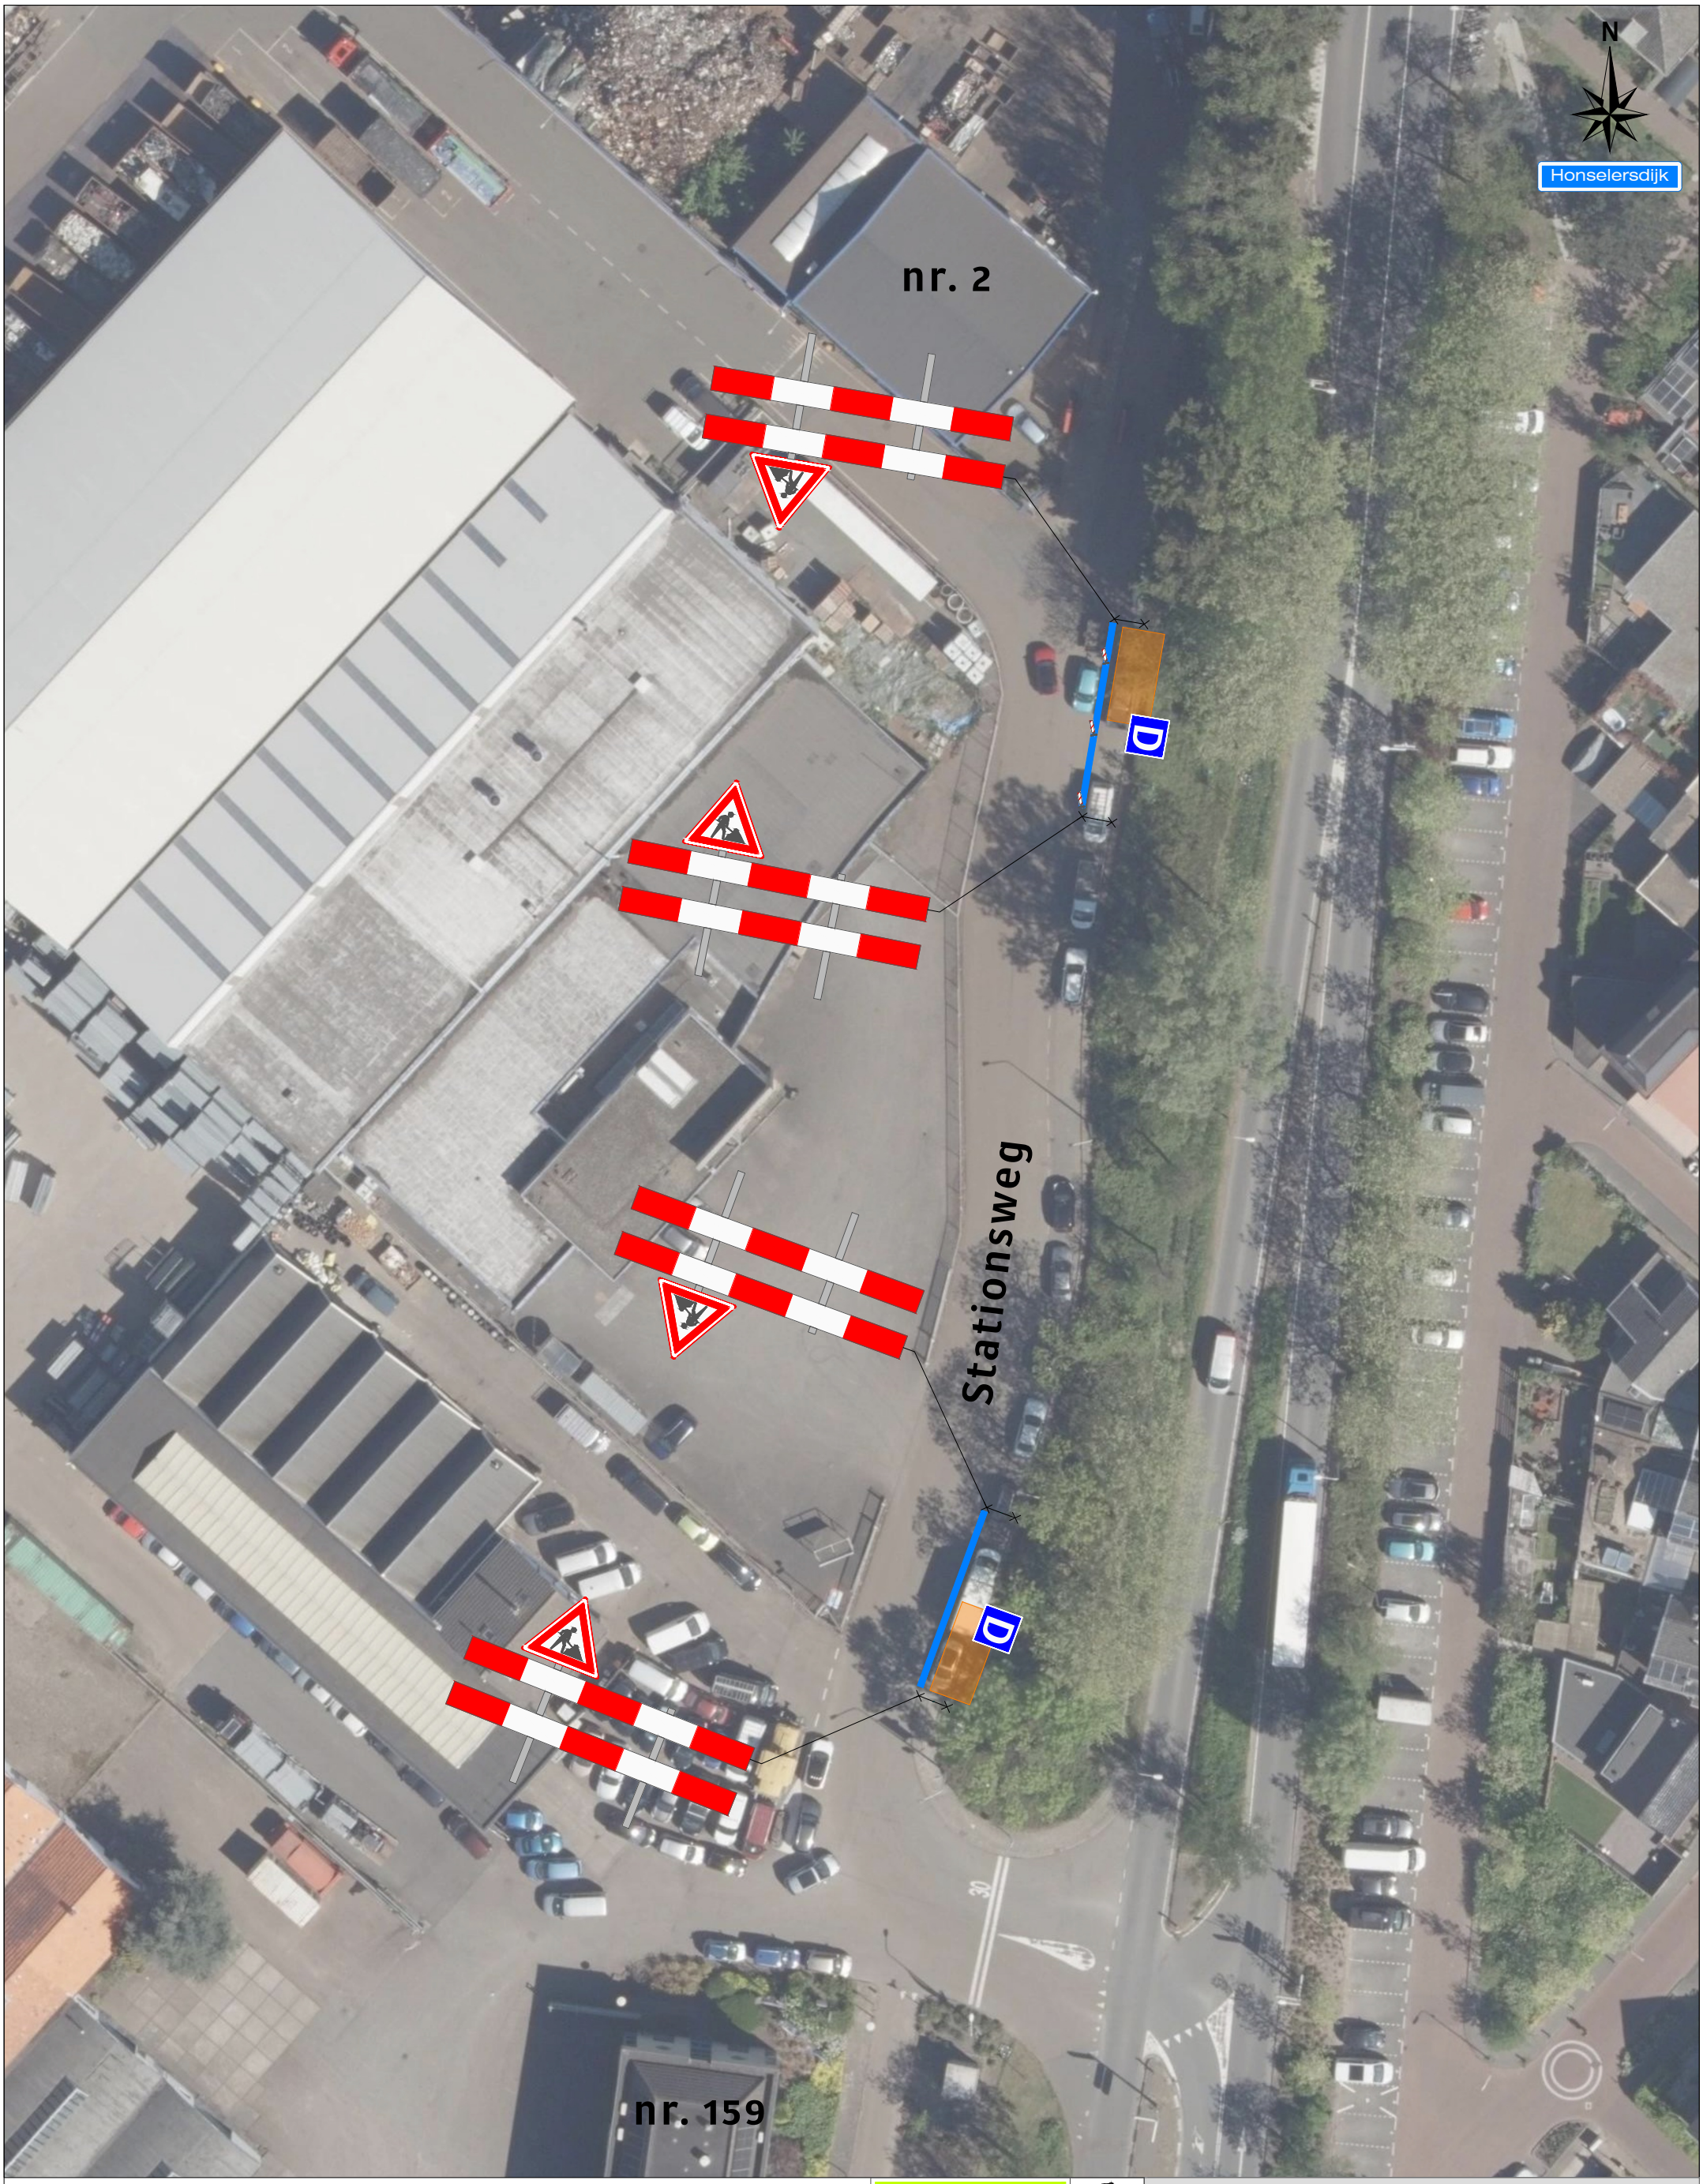

D 2x

De werkzaamheden vinden plaats van 09-11-2026 t/m 13-11-2026.
dagelijks tussen 08:00 uur en 16:00 uur.

Werkvakindeling ETW

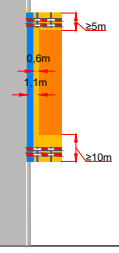

Project: Stationsweg X Dijkweg te Honselersdijk

Tekeningnummer: 226-02732-01

Ref.nr.: n.t.b.

Opdrachtgever:

Onderdeel: Verkeersmaatregel

Aard werkzaamheden: Kabels & Leidingen

Werkvoorbereider	: R. Vat		
Getekend	: M. van Duuren	Datum	: 21-10-2026
Gecontroleerd	: R. Vat	Datum	: 21-10-2026

Status: ■ Concept ☐ Definitief | Schaal: n.v.t. | Formaat: A3 | www.versluysgroep.nl | K54368

Plaatsing conform CROW 96a en 96b - Conflicterende bebording / bewegwijzering afdekken