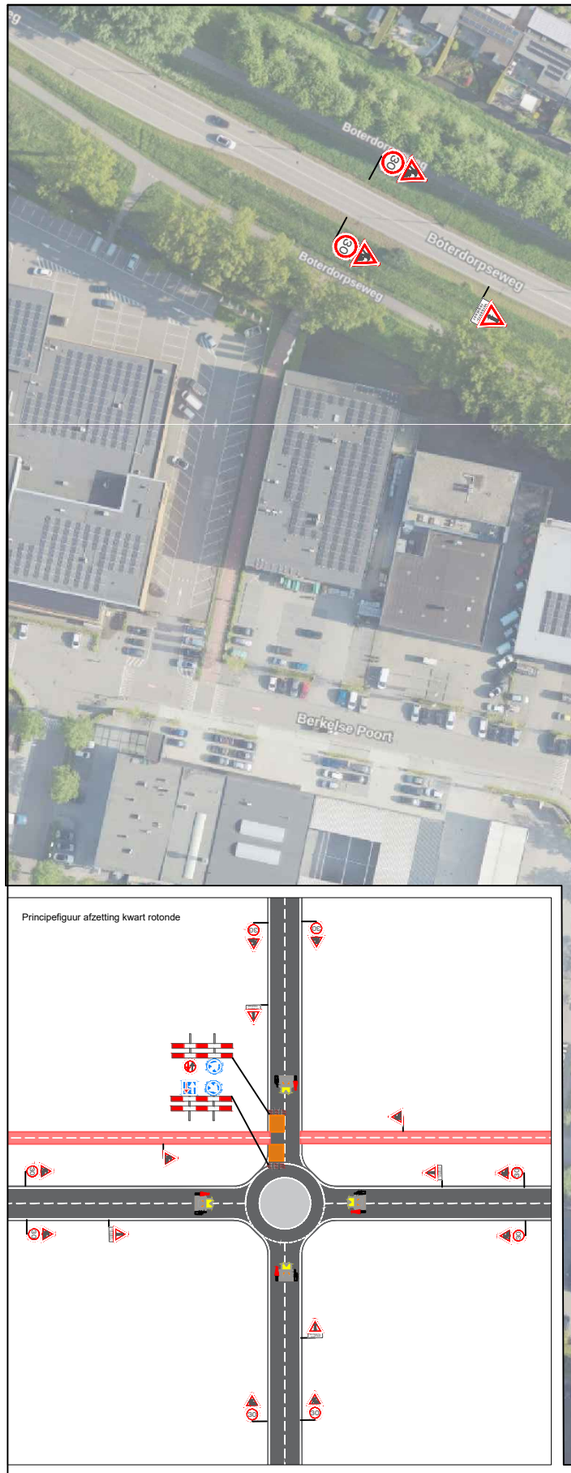


Legenda

werkvak

Ernstige verkeers-hinder dat. uitv. wachttijd +- 15m

VA

Project:	div. locaties te Berkel en Rodenrijs
Getekend:	M. van Wijk
Gecontroleerd:	Van der Wal B.V.
Datum:	
Revisie:	Datum:
	NCK.2026.BRL9101.2600002-1

Opdrachtgever	Verkeersmaatregelen
KIEVIT GROUP	Van der Wal B.V. Berkenwoude

Tekeningnummer
26.0178-04