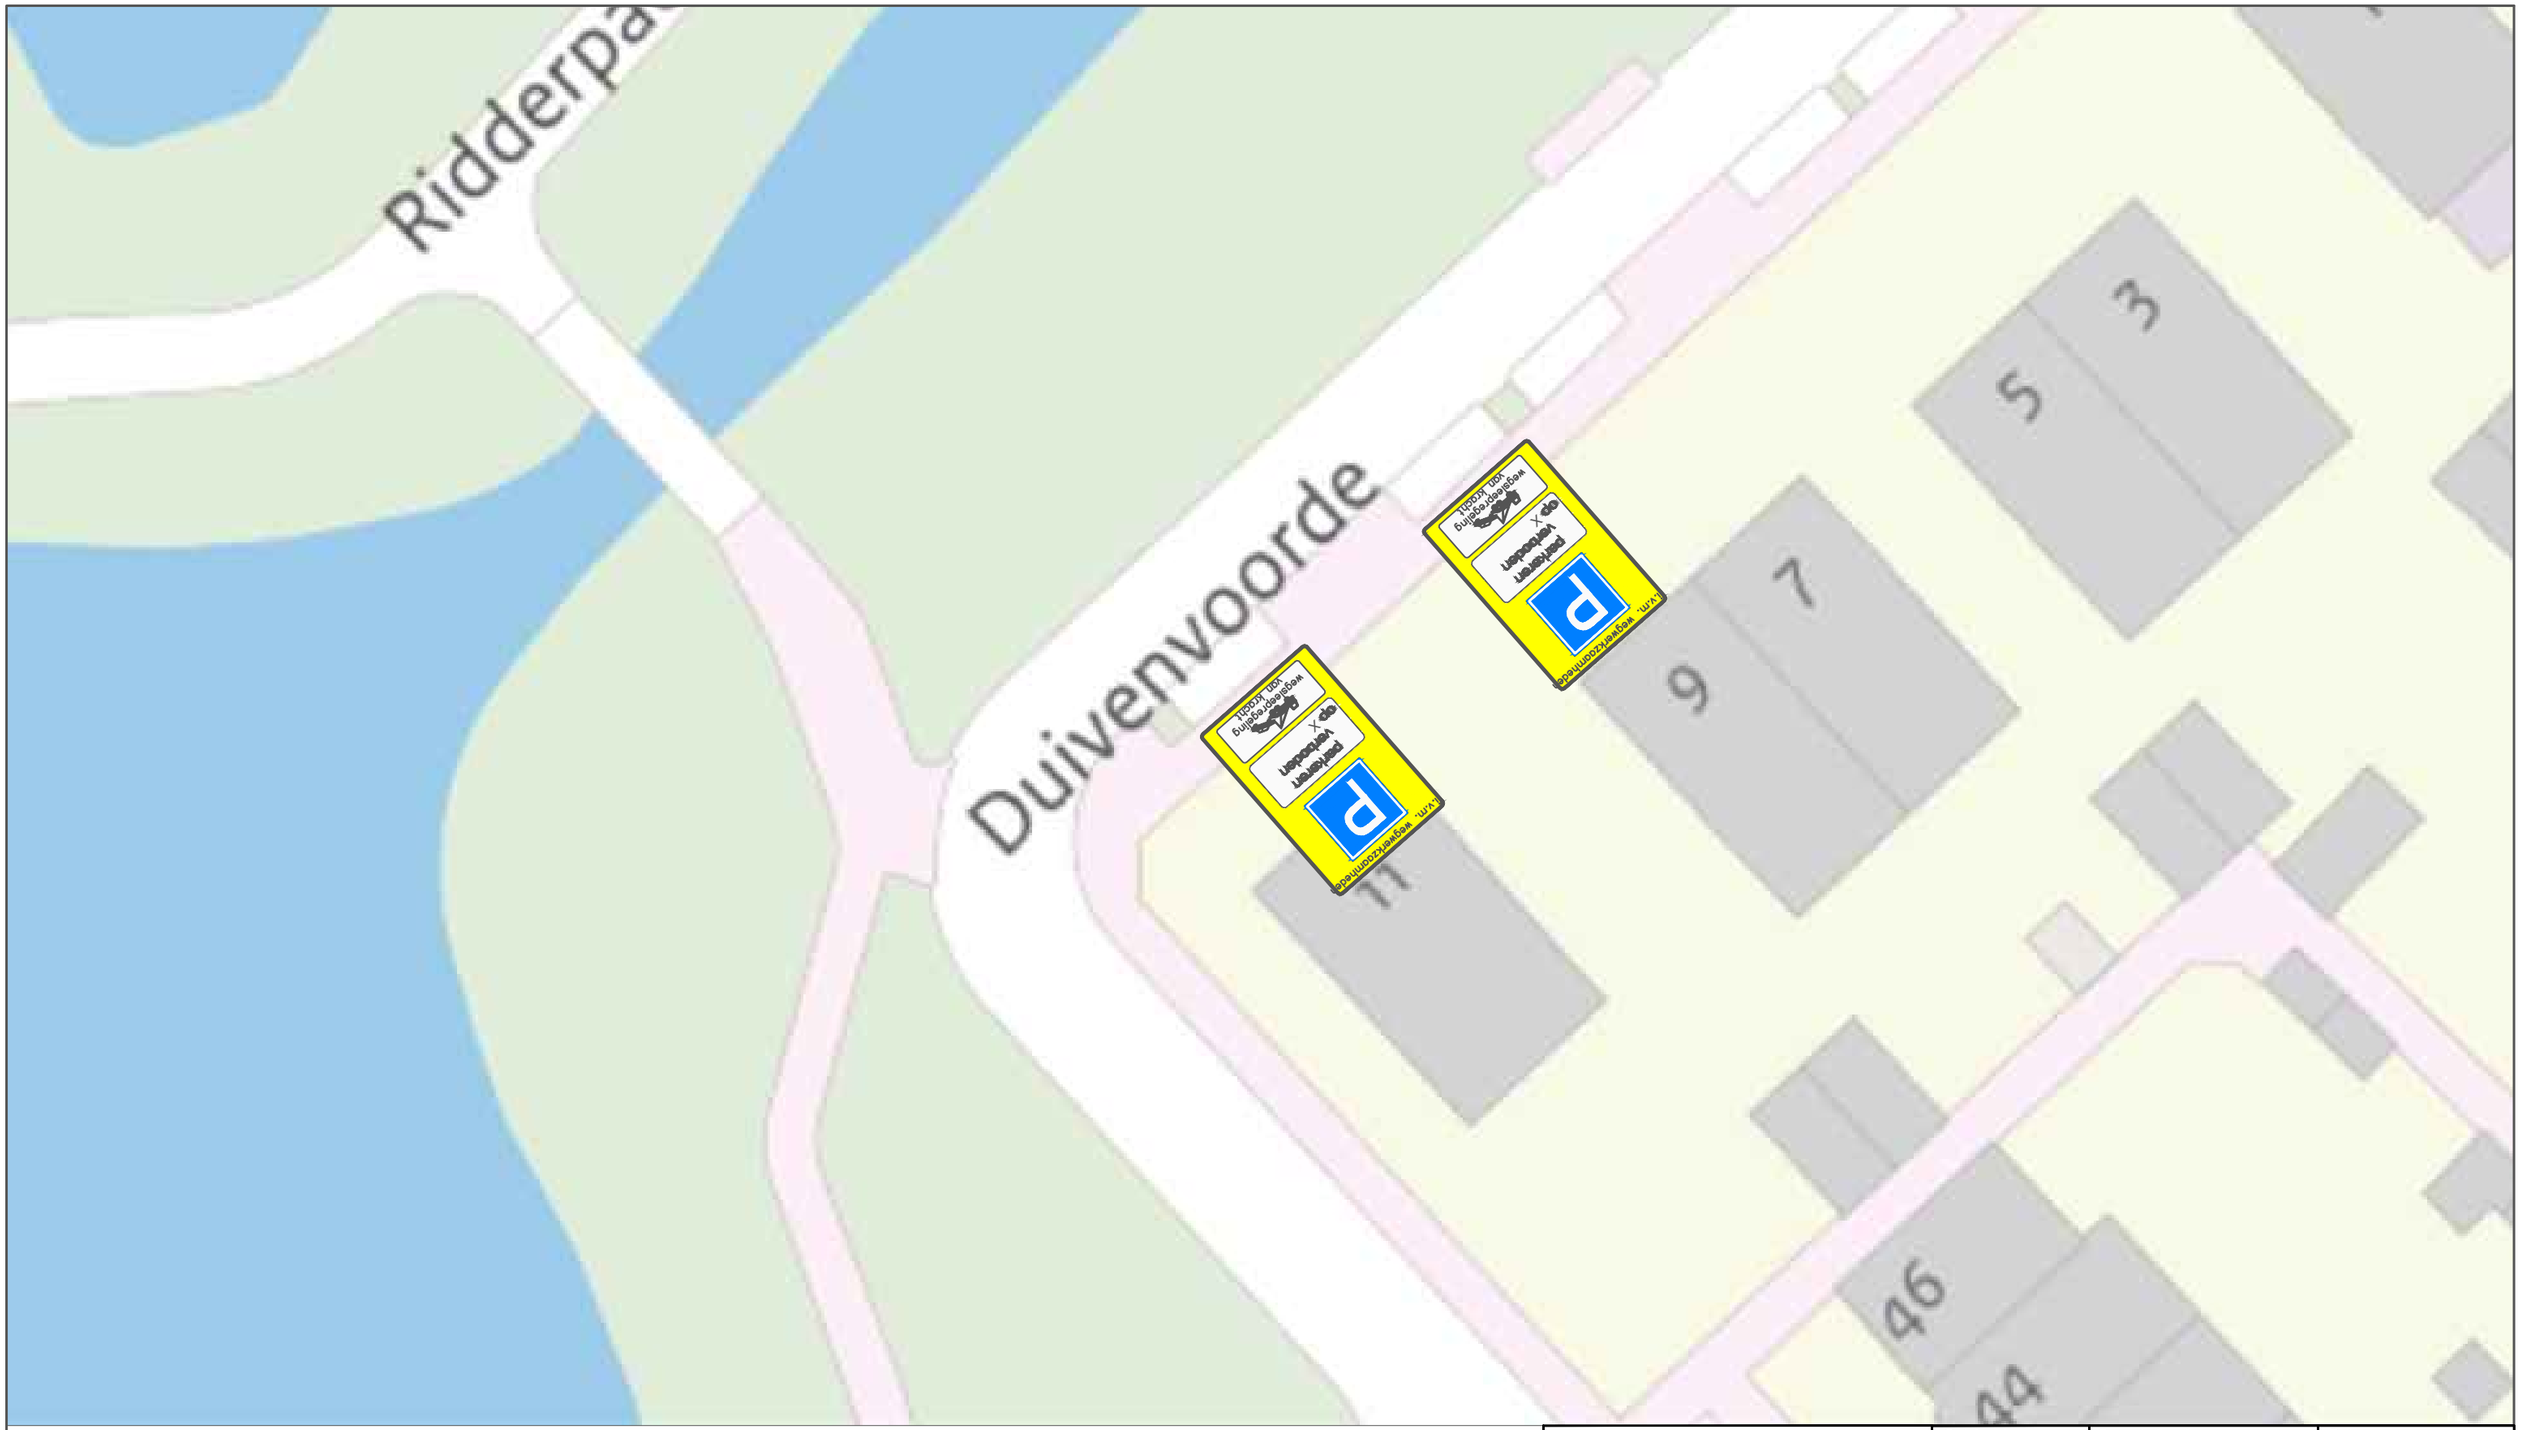



LEGENDA:

- Werkruimte
- Bakens/ kegels ( mtr)

RKS Verkeerstechniek BV
Driemanssteeweg 182
3084CB Rotterdam
0180 - 866 866

Opdrachtgever

fues

| Getekend | Gecontroleerd | Datum |
|---|---|---|
| vdv-pb.nl | N. Pols | 17-07-2026 |

| Tekeningnummer | Versie | Projectnr. opdrachtgever | Schaal |
|---|---|---|---|
| 2991-26-1567 | 1 | F1-25026 | nvt |

LOCATIE WERKVAK:

Duivenvoorde 9-11 te Poortugaal

| Status | Formaat | Blad |
|---|---|---|
| Concept | | 1/1 |

Plaatsing conform CROW 96a en 96b - Conflicterende bebording / bewegwijzering afdekken