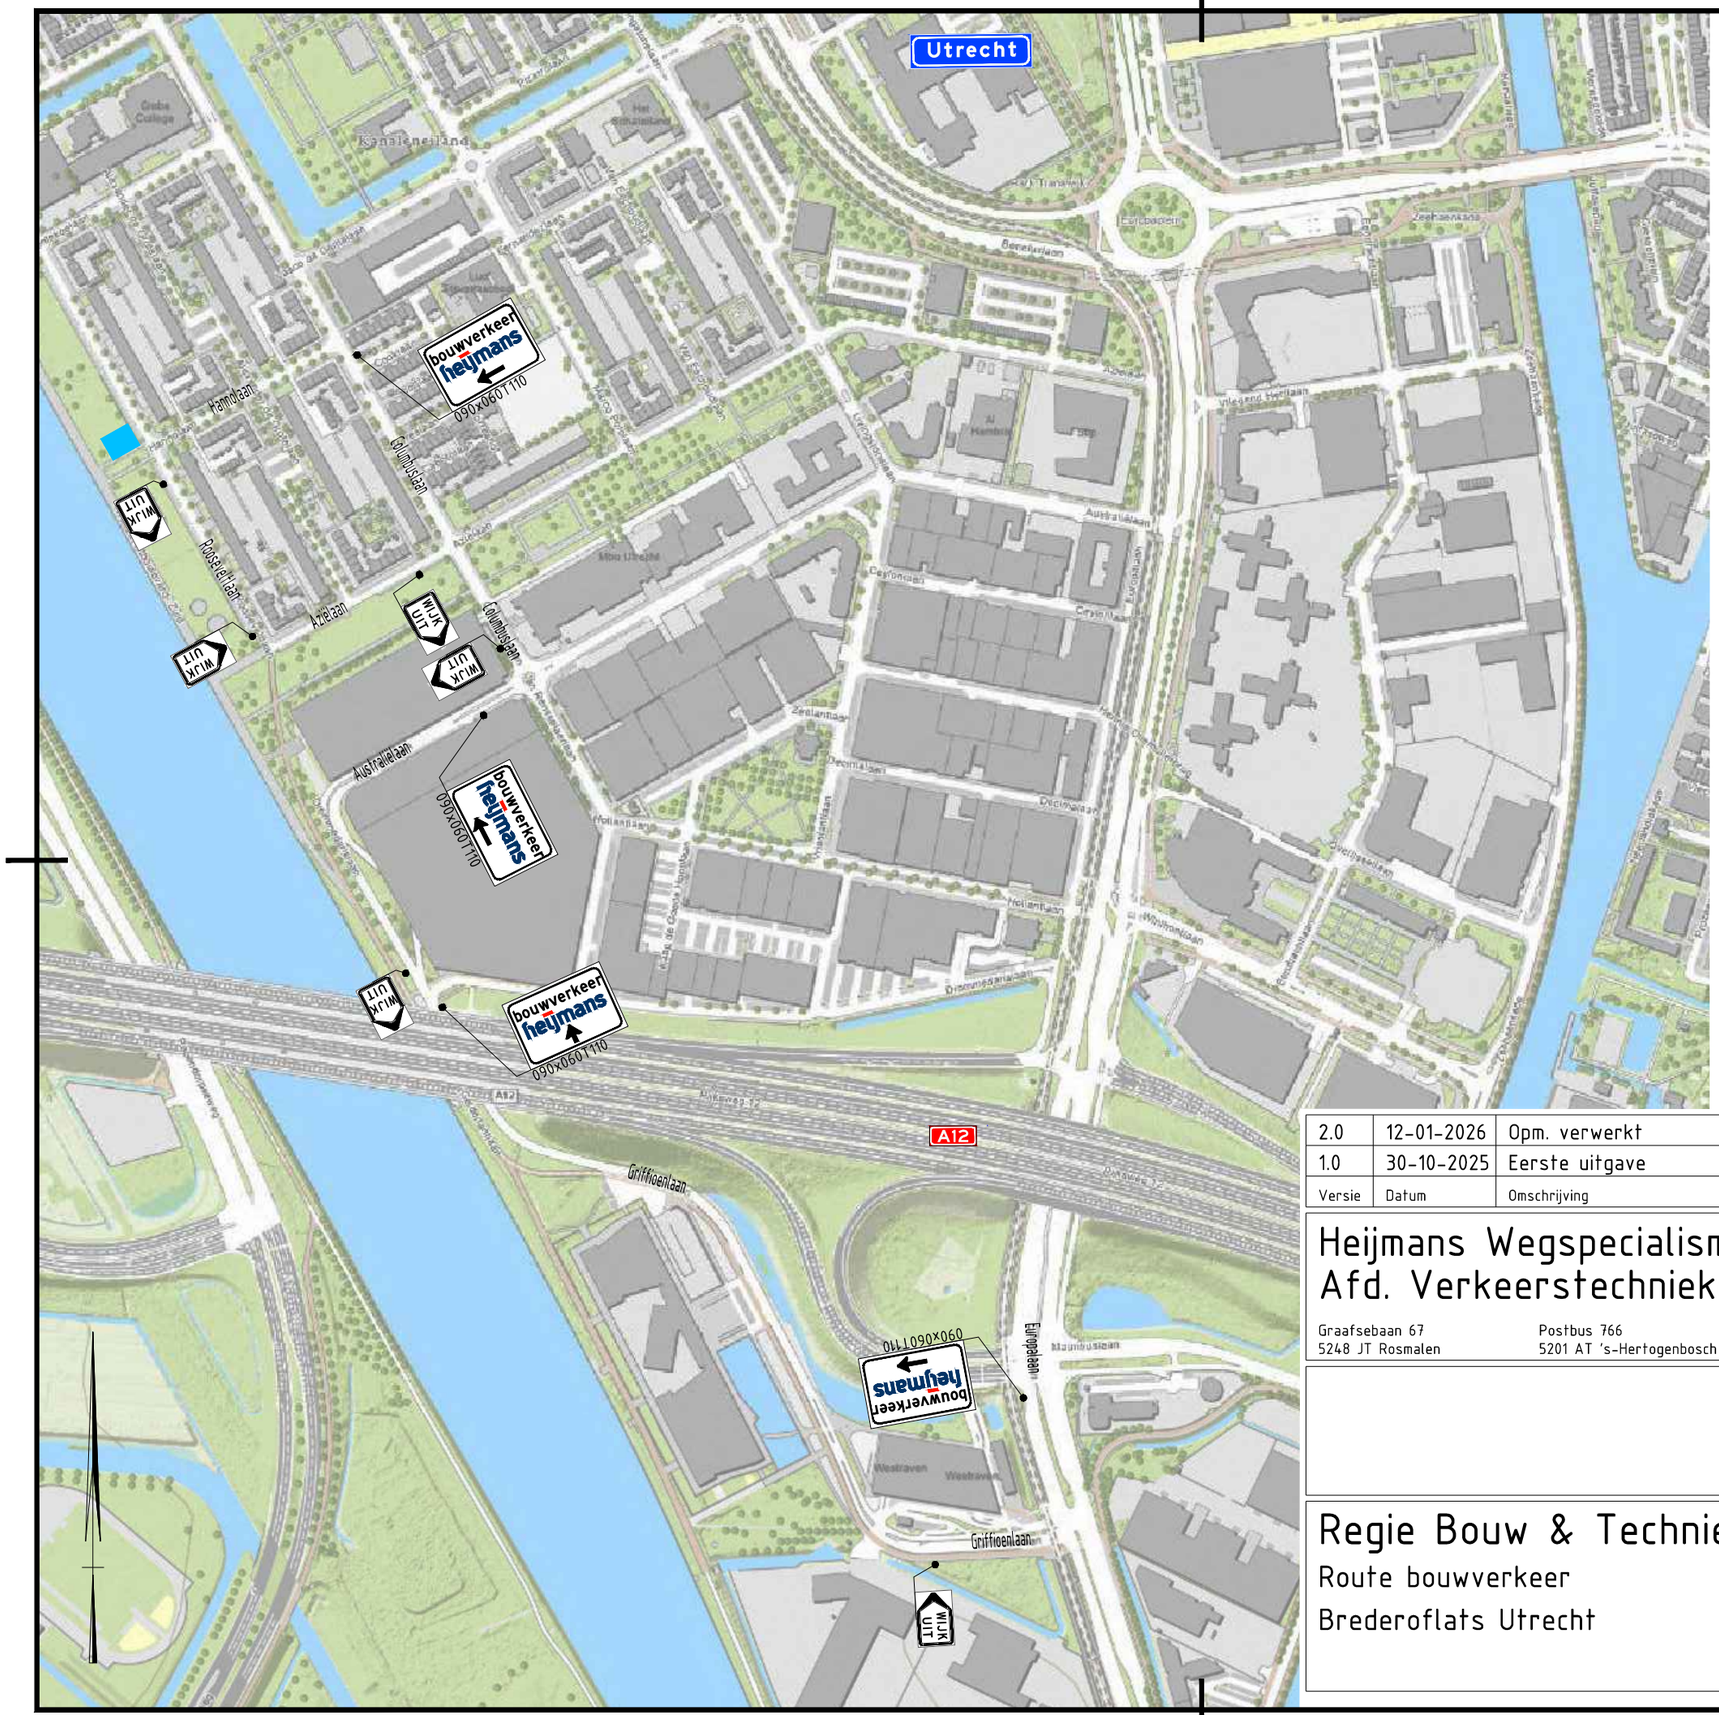


Legenda

- Werkruimte
- Gesloten wegvak
- omleiding – Omleidingsroute

Conflicterende RVV-bebording afplakken/afdraaien
Conflicterende NBd-bebording afplakken indien werkzaamheden > 24uur

Versie	Datum	Omschrijving	Opsteller		Gecontroleerd		Geautoriseerd		Vrijgegeven
2.0	12-01-2026	Opm. verwerkt	AaNi		ThDo		PeHe		MaZe	
1.0	30-10-2025	Eerste uitgave	AaNi		ThDo		PeHe		MaZe	

Heijmans Wegspecialismen
Afd. Verkeerstechnieken

Graafsebaan 67
5248 JT Rosmalen

Postbus 766
5201 AT 's-Hertogenbosch

T +31 (0)73 543 58 73

Regie Bouw & Techniek

Route bouwverkeer
Brederoflats Utrecht

Documentsoort	Tekening
Projectnummer	G.028232.2.4127.10.0004
Schaal	nvt
Formaat	A3
In	1 bladen, blad nr. 1
Gemeten	
Tekeningnummer	G.028232.0004-OML-001
Versie	2.0

Bestandslocatie: S:\HNHTM\Den Bosch\Data\HTM\Project_Engineering\Projecten\2025\G.028232.2.4127.10.0004_VND_Regie_Bouw&Techniek_Brederoflats_Utrecht\07 WIP\OML\G.028232.0004-OML-001_v2.0.dwg