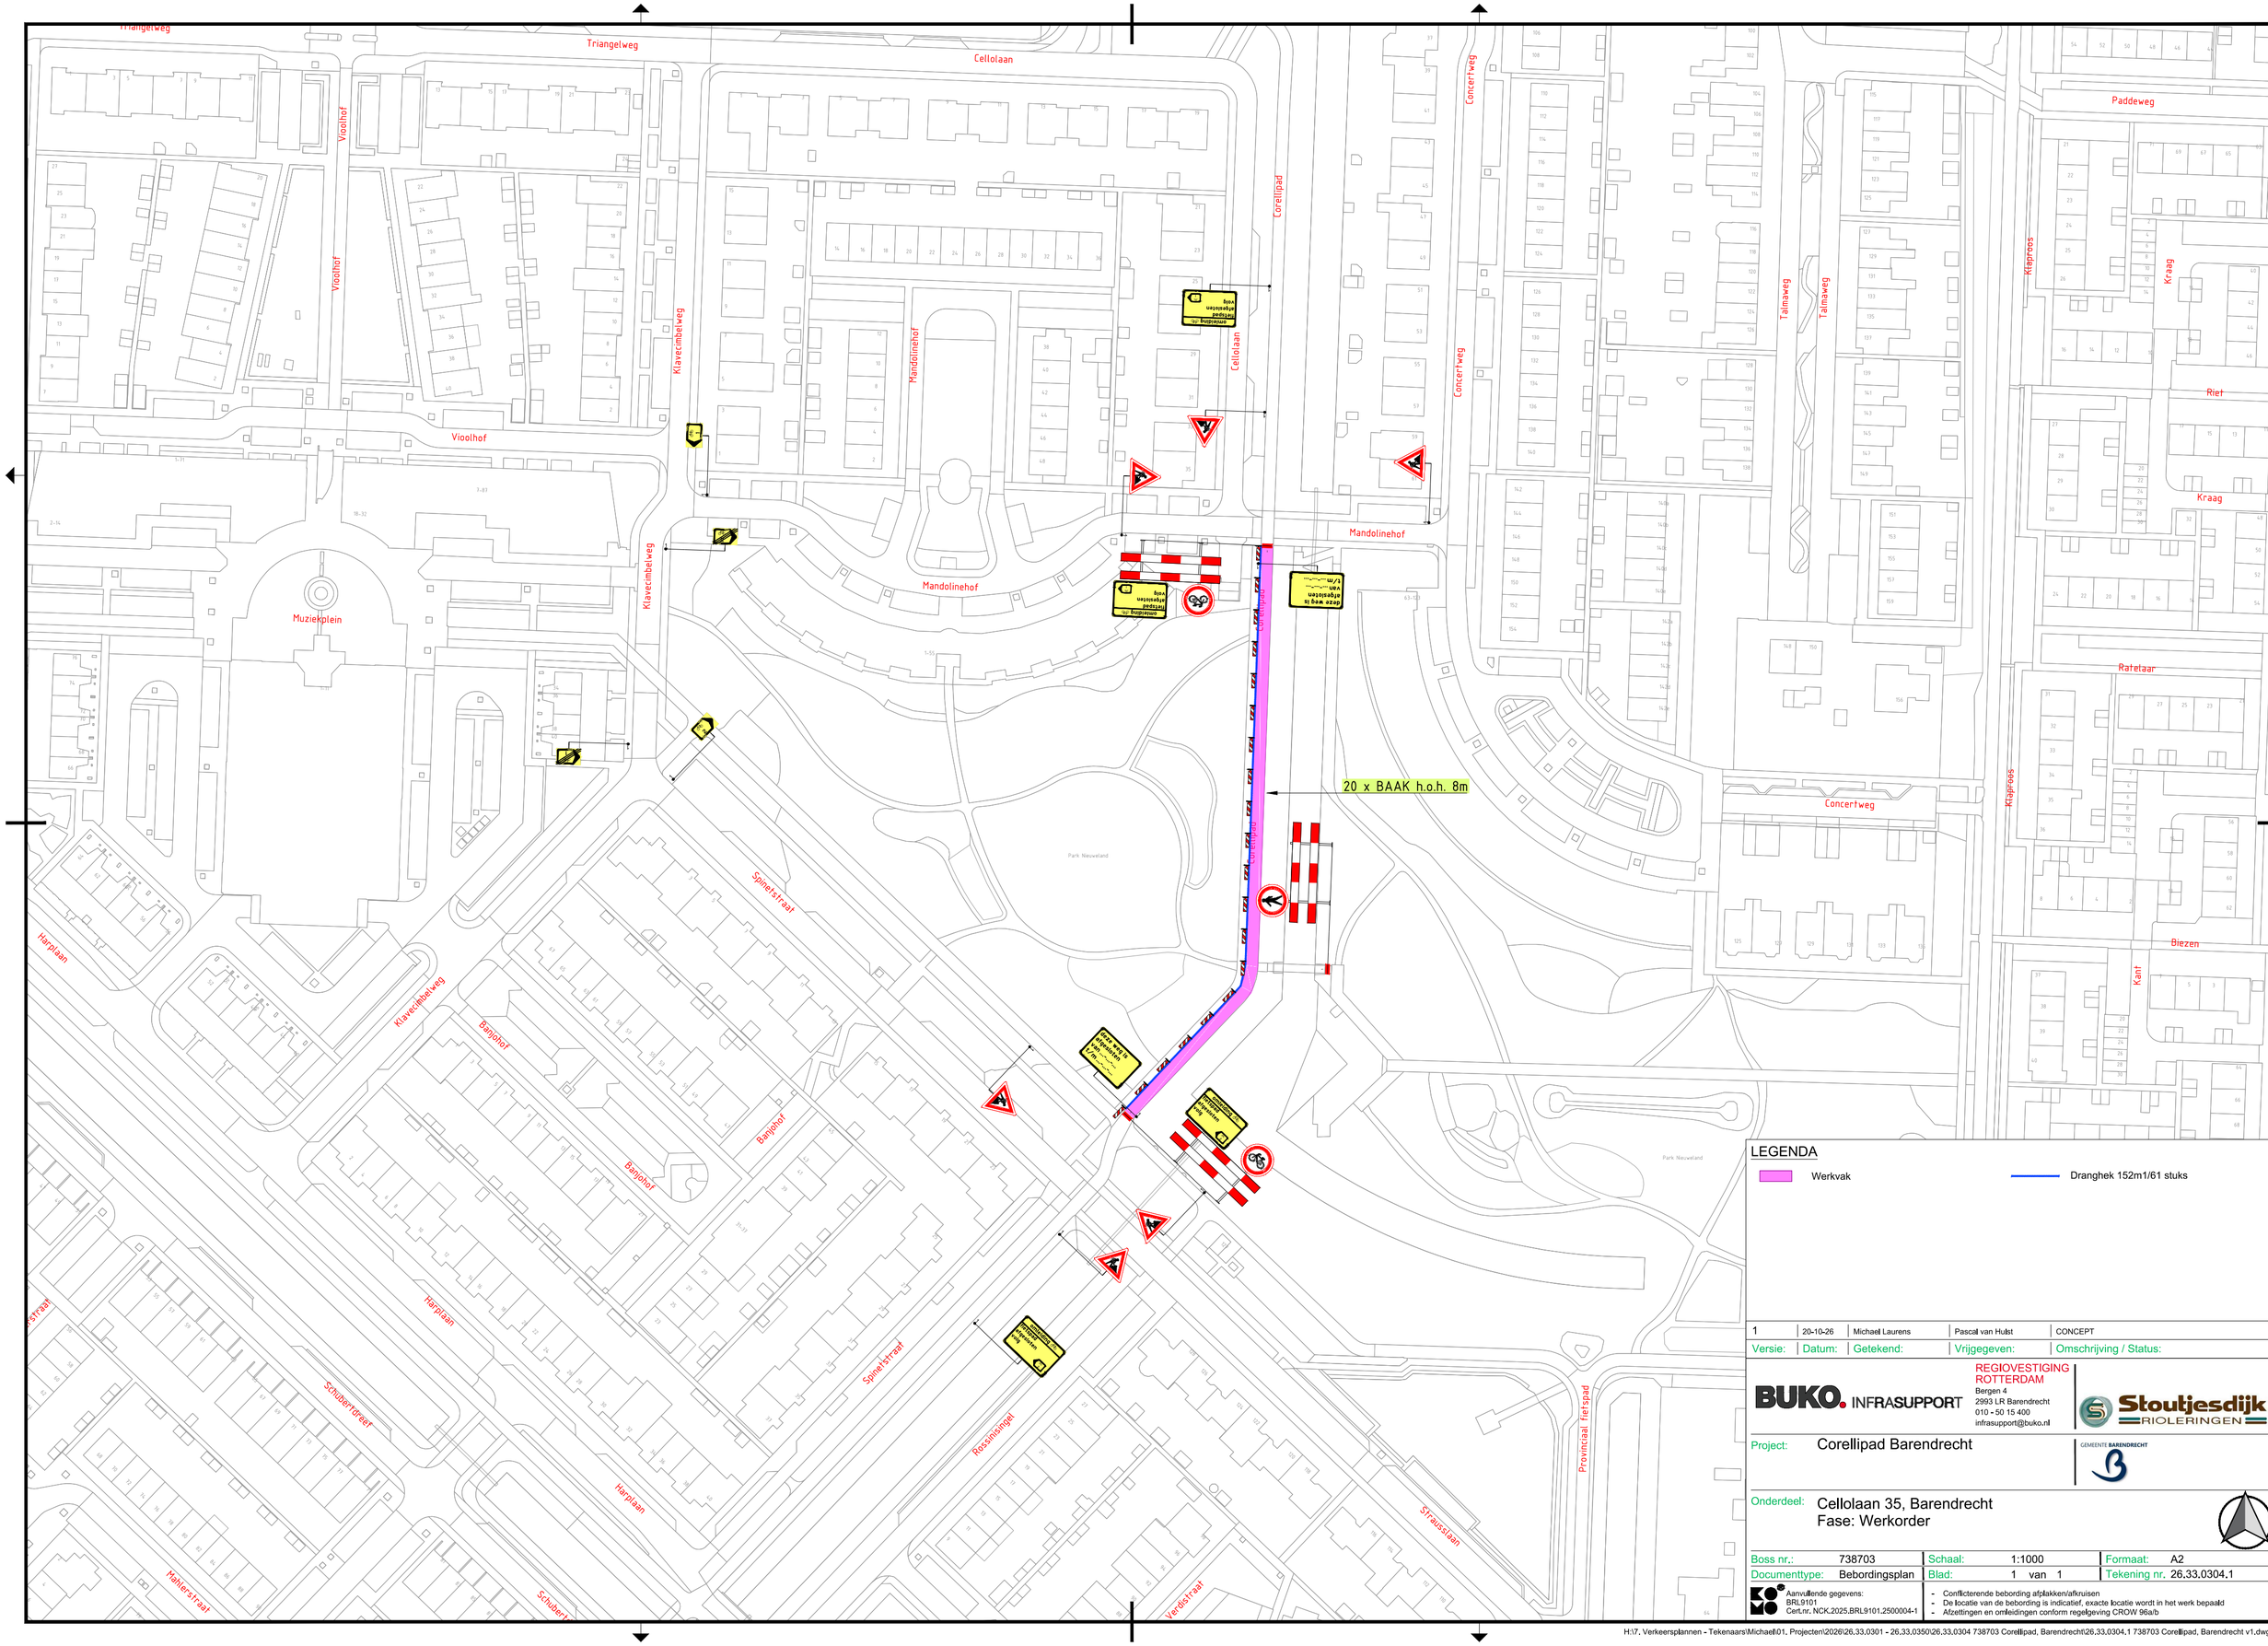


Versie:	Datum:	Getekend:	Vrijgegeven:	Omschrijving / Status:
1	20-10-26	Michael Laurens	Pascal van Hulst	CONCEPT

BUKO. INFRASUPPORT
REGIOVESTIGING ROTTERDAM
Bergen 4
2993 LR Barendrecht
010 - 50 15 400
infrasupport@buko.nl

Stoutjesdijk RIOLERINGEN

GEMEENTE BARENDRECHT

Project: Corellipad Barendrecht

Onderdeel: Cellolaan 35, Barendrecht
Fase: Werkorder

Boss nr.:	738703	Schaal:	1:1000	Formaat:	A2
Documenttype:	Bebordingsplan	Blad:	1 van 1	Tekening nr.	26.33.0304.1

Aanvullende gegevens:
BRL9101
Cert.nr. NCK.2025.BRL9101.2500004-1

- Conflicterende bebording afplakken/afkruisen
- De locatie van de bebording is indicatief, exacte locatie wordt in het werk bepaald
- Afzettingen en omleidingen conform regelgeving CROW 96a/b

H:\7. Verkeersplannen - Tekenaars\Michael\01. Projecten\2026\26.33.0301 - 26.33.0350\26.33.0304 738703 Corellipad, Barendrecht\26.33.0304.1 738703 Corellipad, Barendrecht v1.dwg