


Legenda

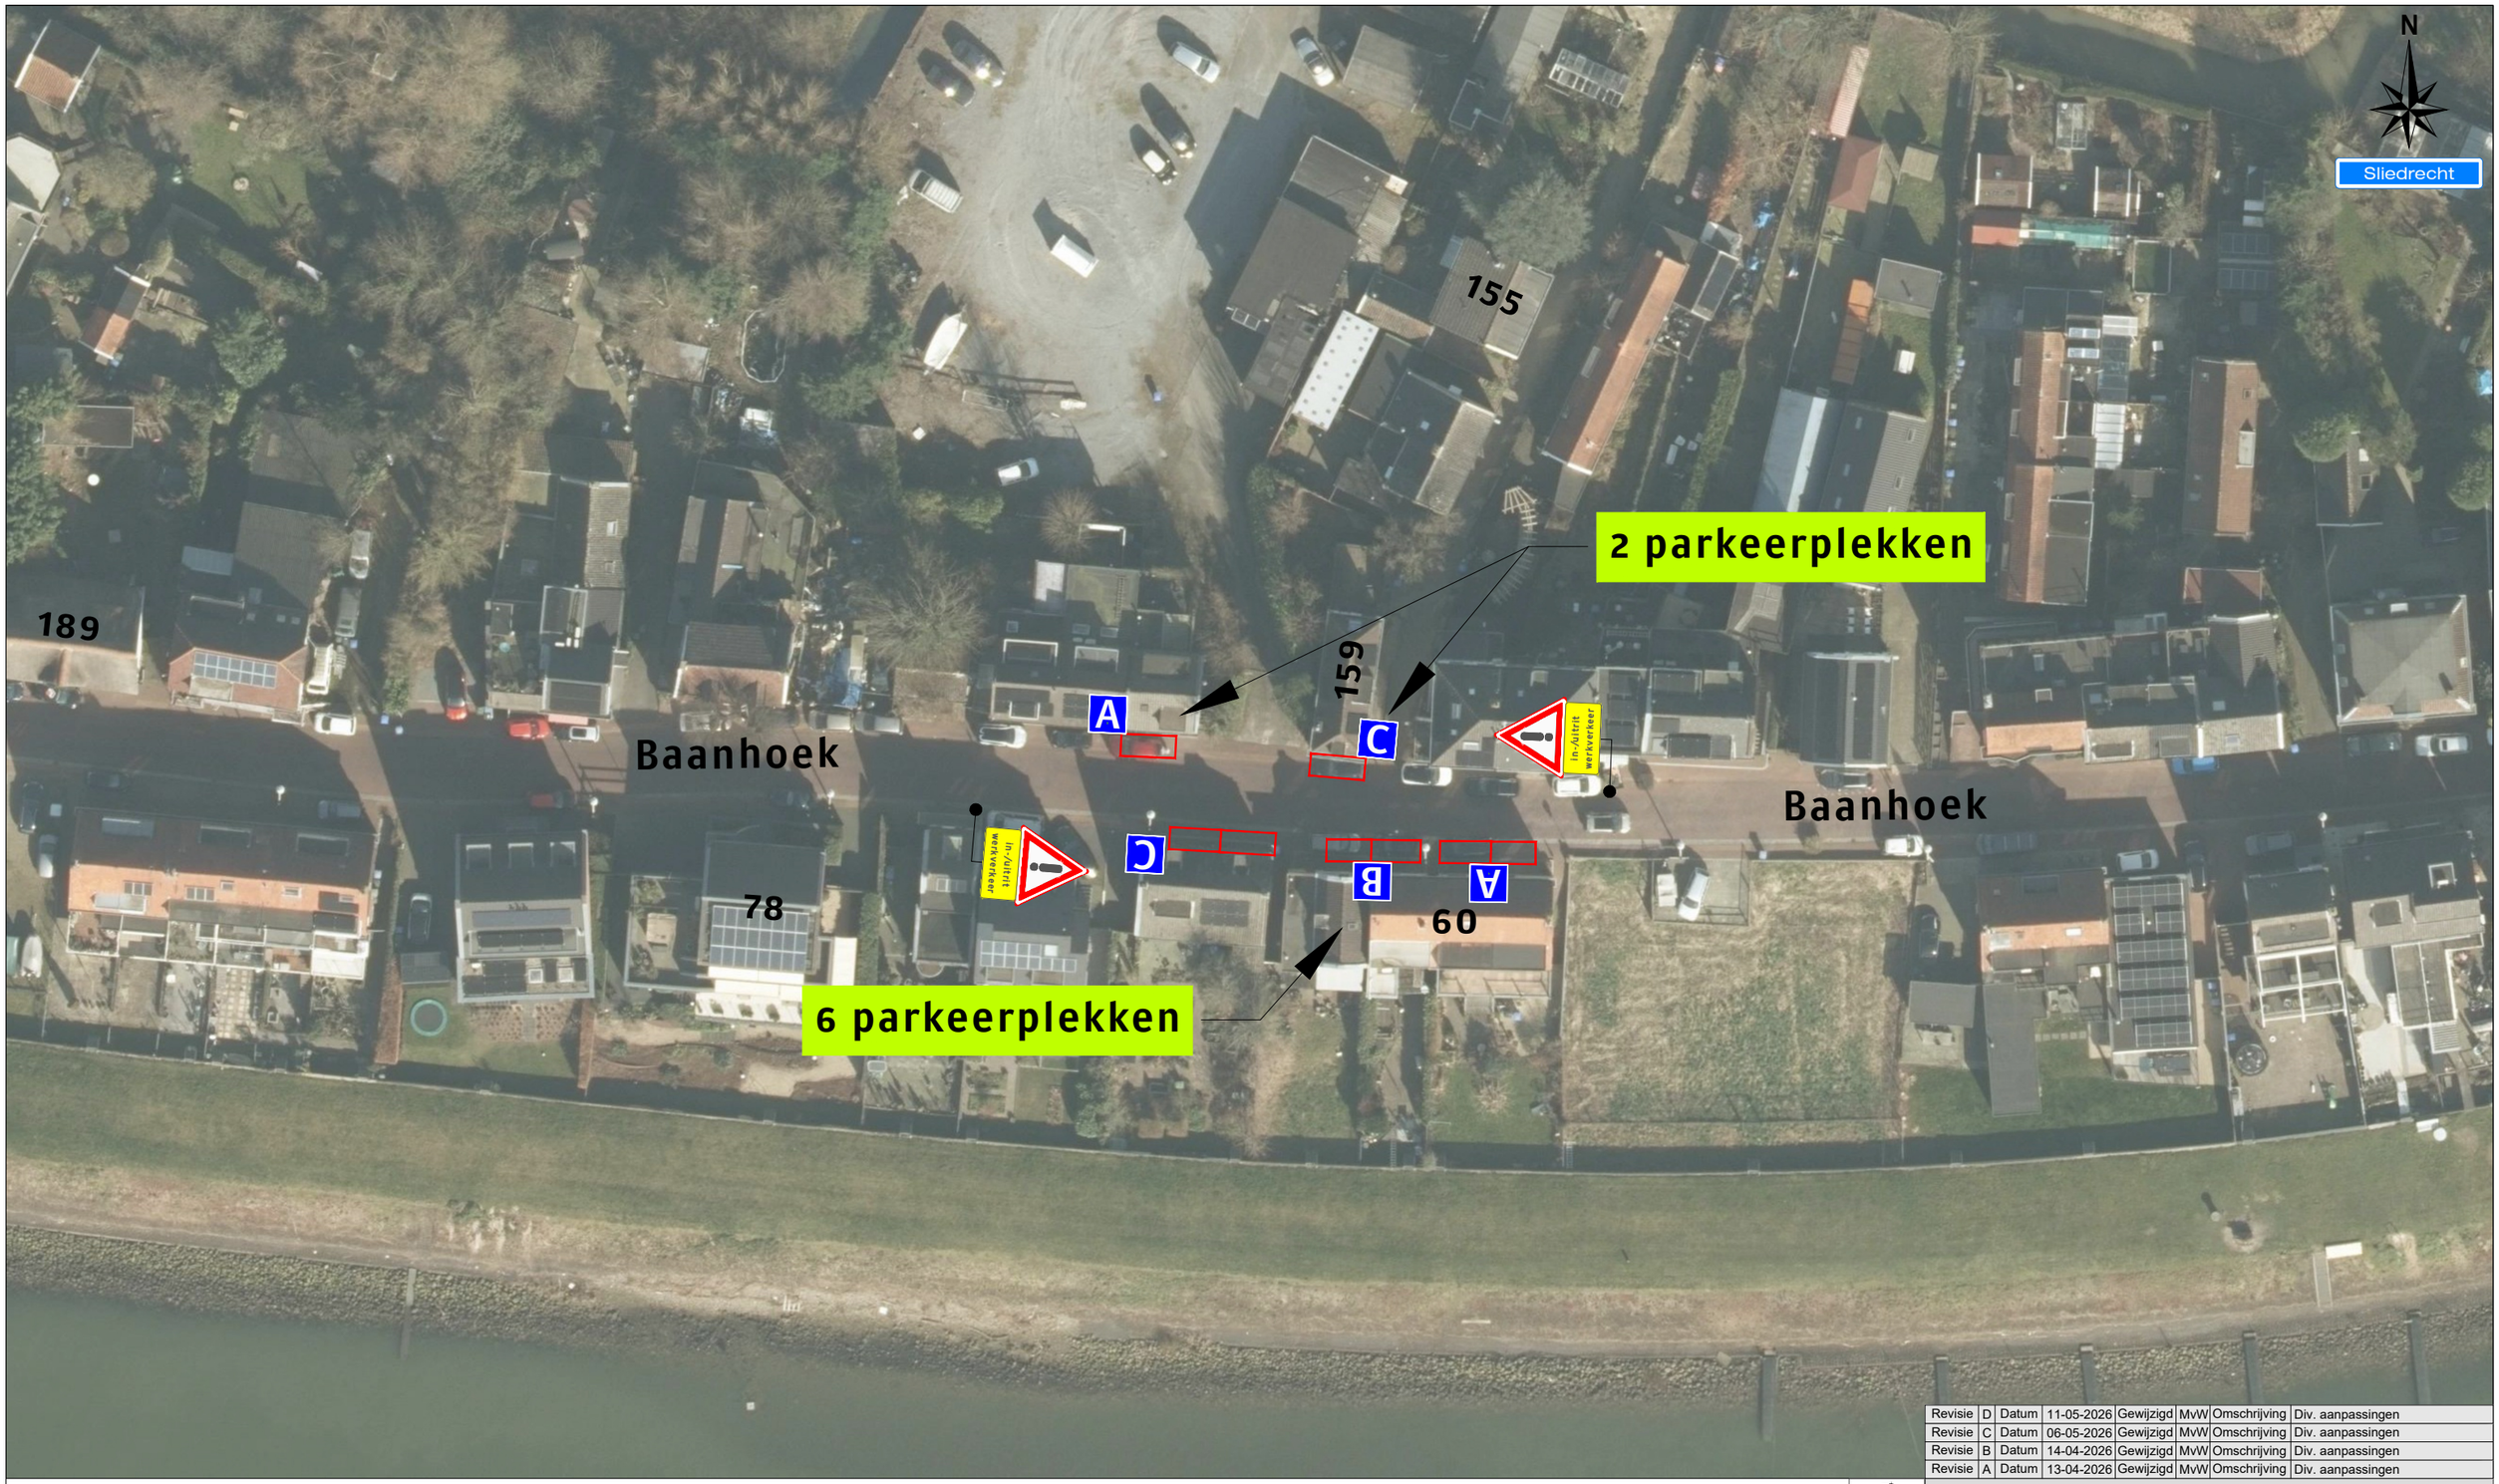

Revisie		Datum		Gewijzigd		Omschrijving	
Revisie	D	Datum	11-05-2026	Gewijzigd	MvW	Omschrijving	Div. aanpassingen
Revisie	C	Datum	06-05-2026	Gewijzigd	MvW	Omschrijving	Div. aanpassingen
Revisie	B	Datum	14-04-2026	Gewijzigd	MvW	Omschrijving	Div. aanpassingen
Revisie	A	Datum	13-04-2026	Gewijzigd	MvW	Omschrijving	Div. aanpassingen

Versluys Verkeerstechniek bv
Weegbree Zuider Ouwerkerk

Project: Baanhoek 161 te Sliedrecht

Tekeningnummer: 226-01323-01

Ref.nr.: n.t.b.

Opdrachtgever:

Onderdeel:
Verkeersmaatregel

Aard werkzaamheden: Civiel

Werkvoorbereider : P. Tinselboer

Getekend : M. van Weelden — Datum : 09-04-2026

Gecontroleerd : M. van Duuren — Datum : 09-04-2026

Status: ■ Concept ☐ Definitief | Schaal: n.v.t. | Formaat: A3 | www.versluysgroep.nl | K54368

Plaatsing conform CROW 96a en 96b - Conflicterende bebording / bewegwijzering afdekken