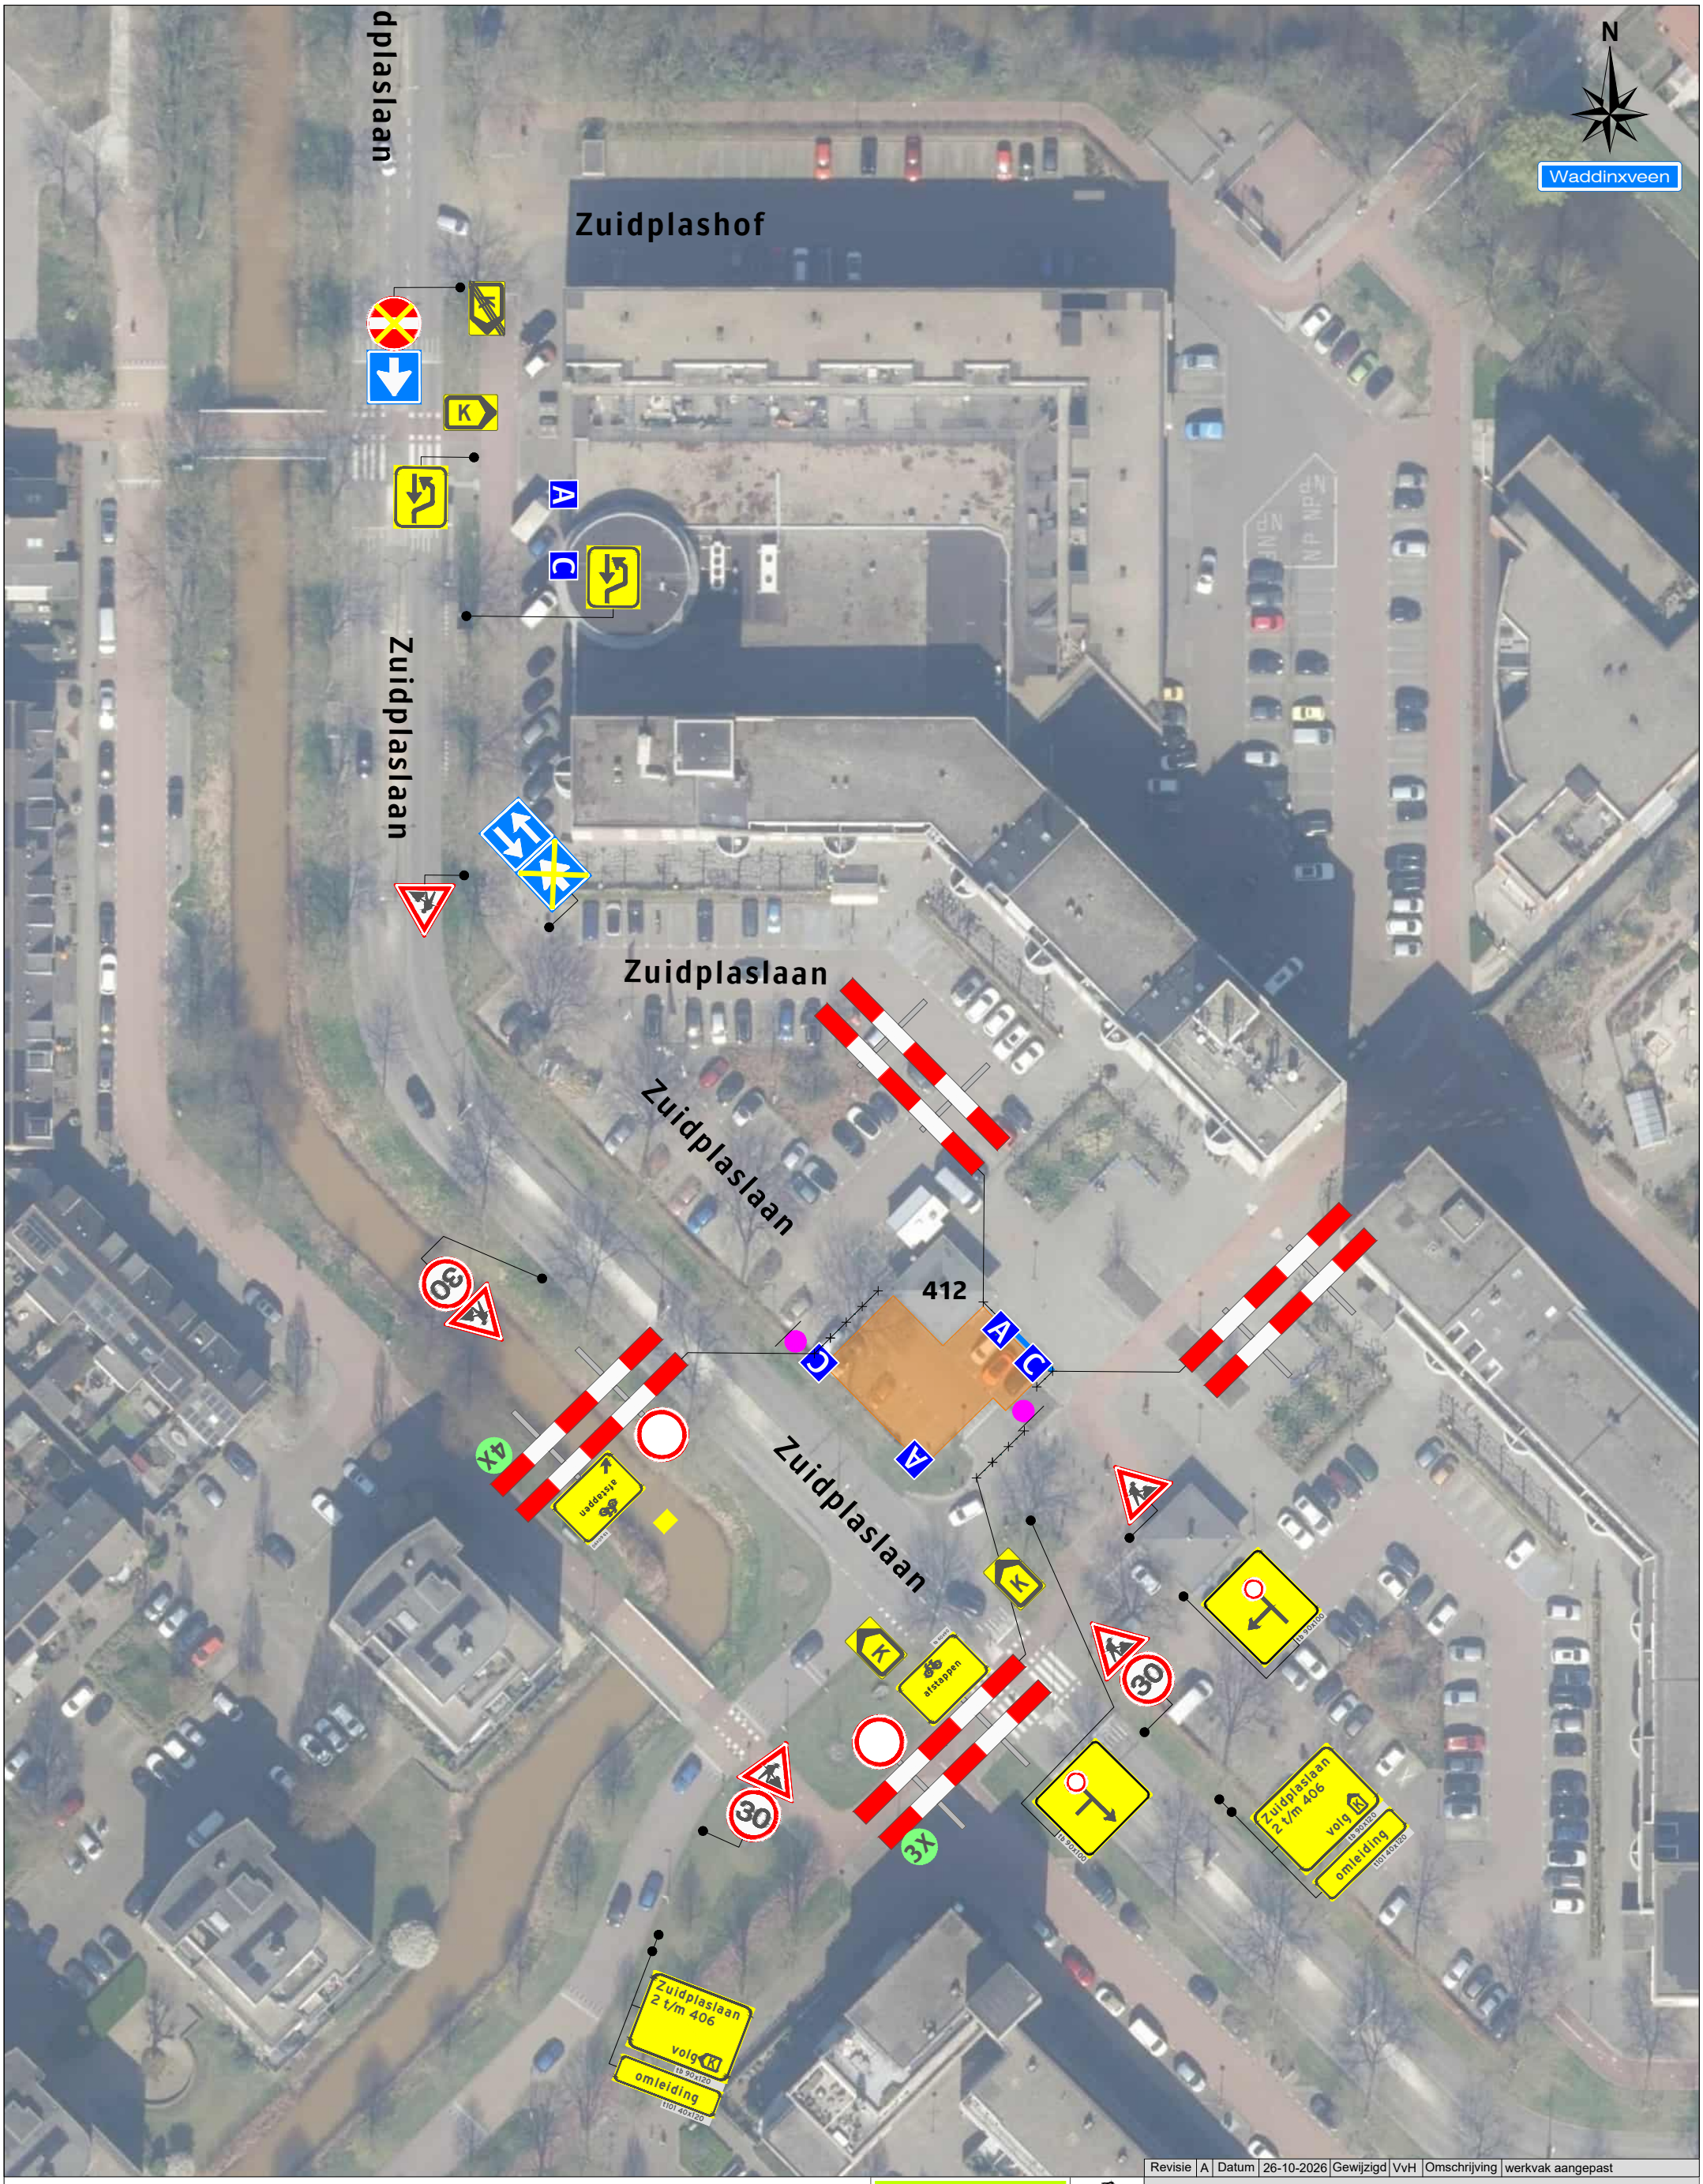


Revisie	A	Datum	26-10-2026	Gewijzigd	VvH	Omschrijving	werkvak aangepast

Legenda

Werkruimte

Bakens (ca. 15 m)

Deze weg is dicht

X t/m X

2X

A 3X C 3X D 1X

Werkvakindeling ETW

≥10m

≥10m

Project: Zuidplaslaan 412 te Waddinxveen

Tekeningnummer: 126-01658-01

Ref.nr.: n.t.b.

Opdrachtgever:

Onderdeel: Verkeersmaatregel

Aard werkzaamheden: Kabels & Leidingen

Werkvoorbereider : D. Visser

Getekend : V. V. van Heck

Datum : 23-3-2026

Gecontroleerd : D. Visser

Datum : 23-3-2026

Status: ■ Concept ☐ Definitief | Schaal: n.v.t. | Formaat: A3 | www.versluysgroep.nl

Plaatsing conform CROW 96a en 96b - Conflicterende bebording / bewegwijzering afdekken

K54368