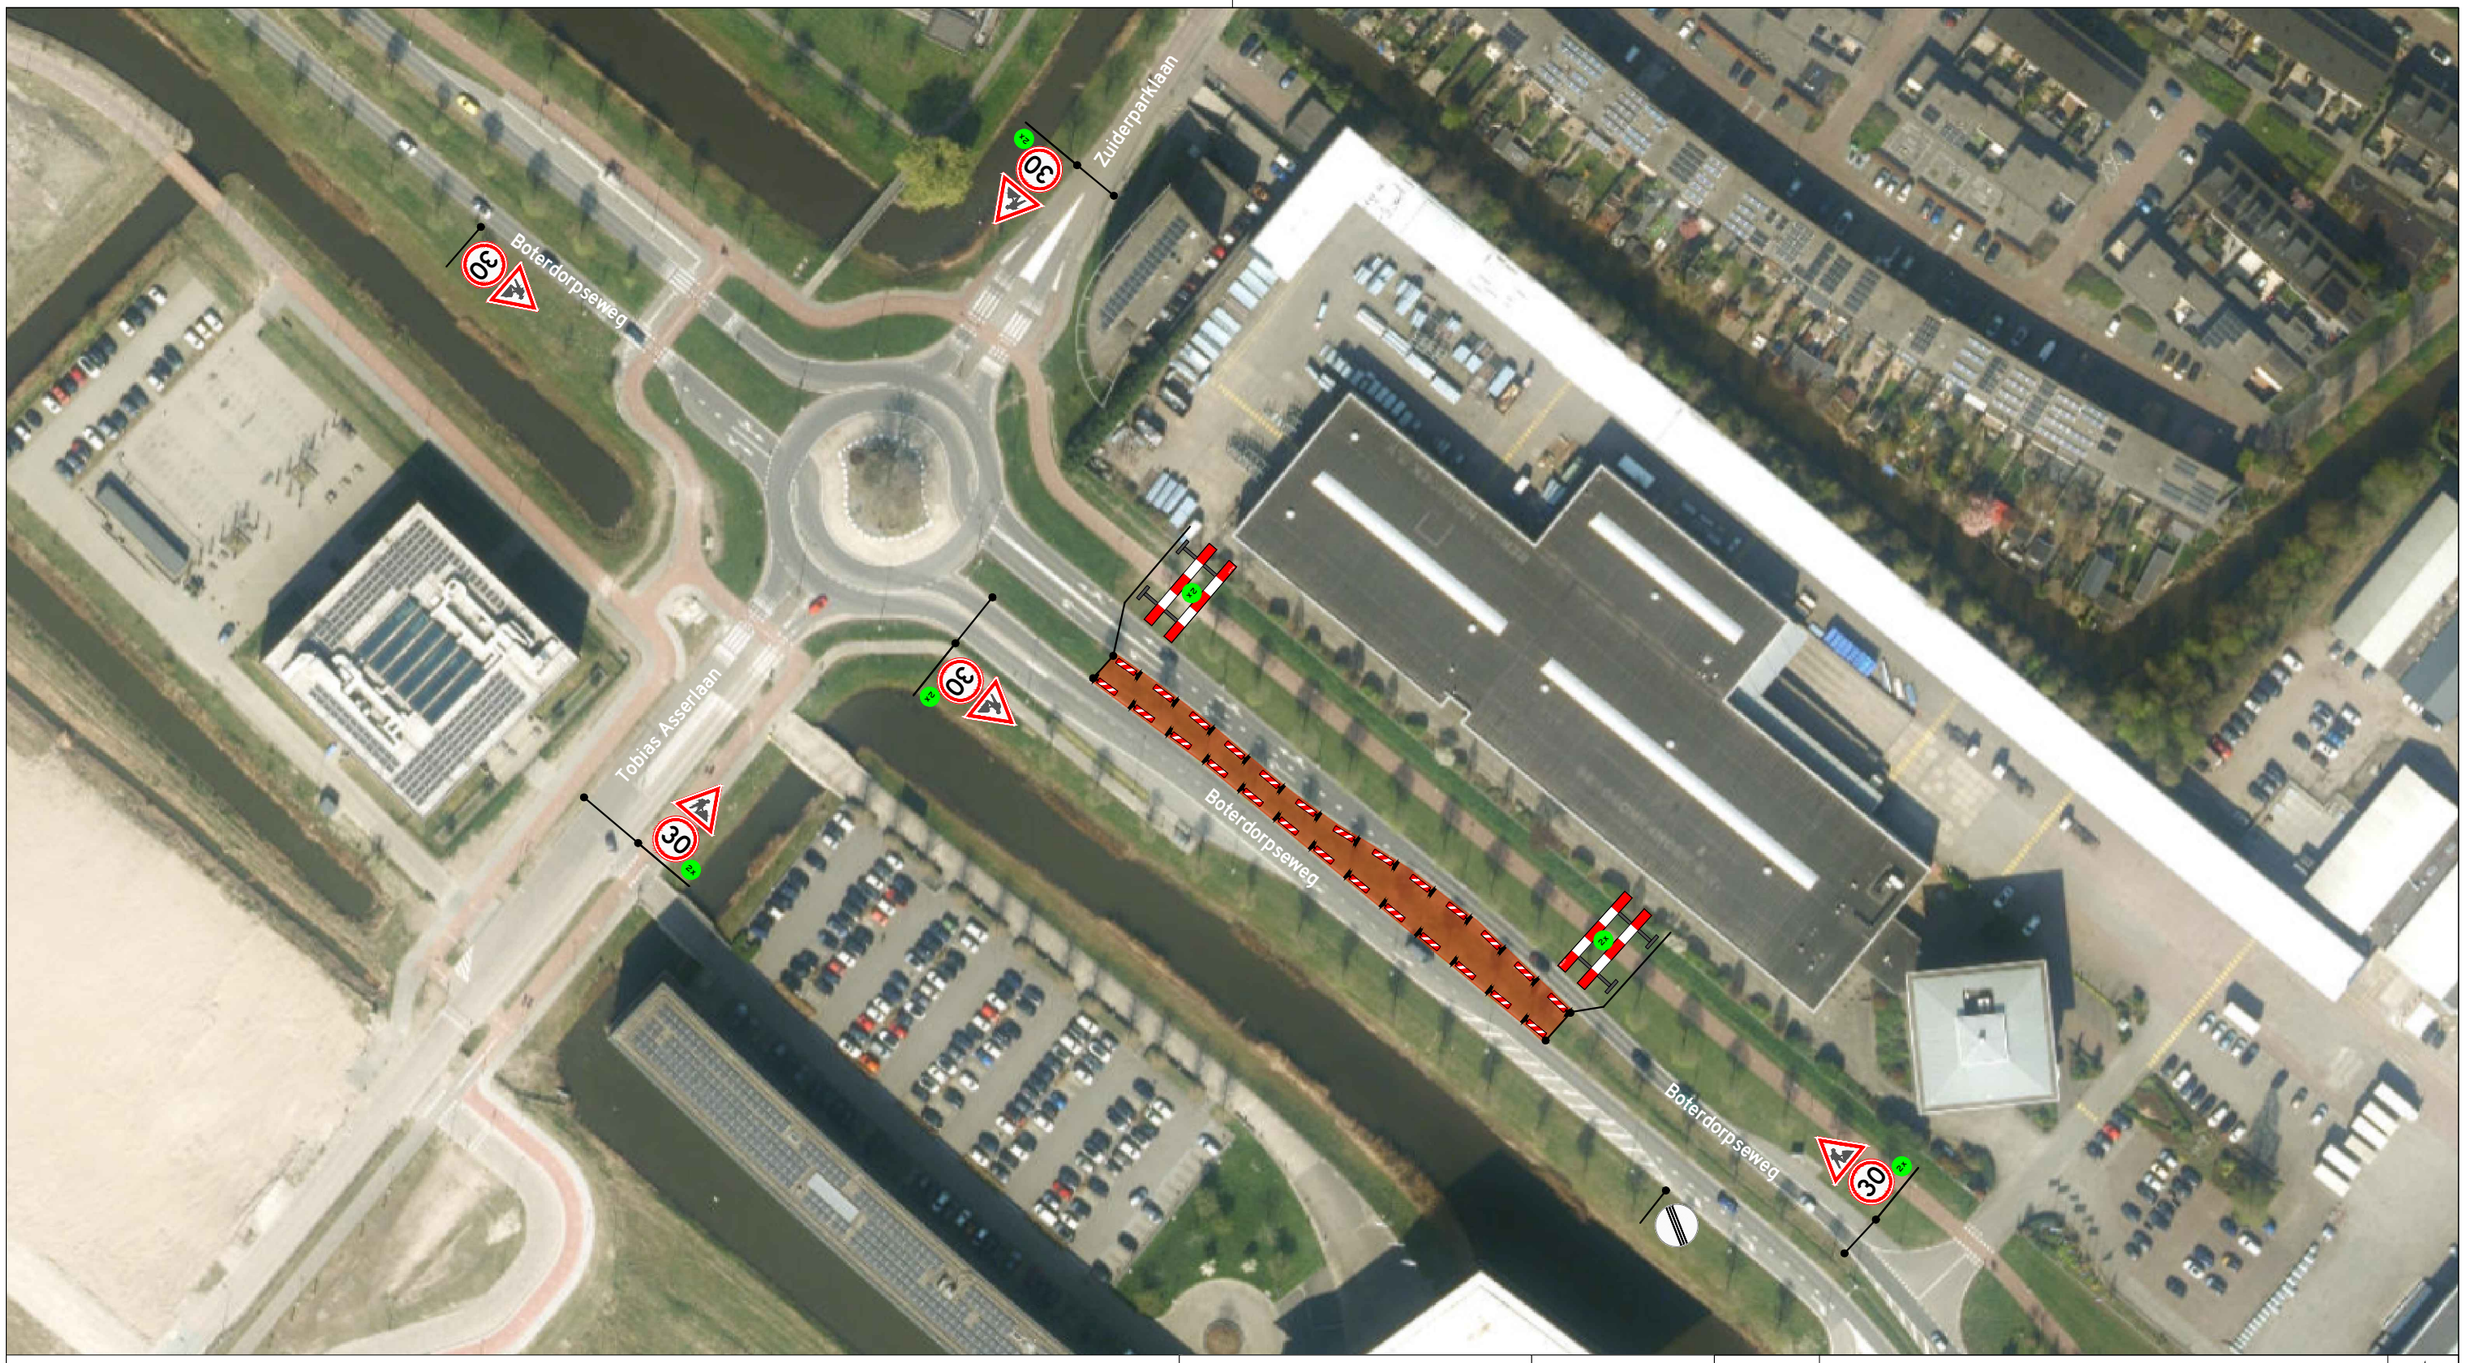


Locatie:

Legenda:

Werkvak

De bordenlocatie is indicatief. De precieze positie wordt tijdens het werk vastgesteld.

Tijdelijk afplakken of afdekken van tegenstrijdige bewegwijzering en verkeersborden.

Project:	**Boterdorpseweg, Bergschenhoek**				
Betreft:	Planten van bloembollen				
Tekeningnr.:	261-107-001-1	Status:	Voorlopig	Versie: 1.0	Formaat: A3
Getekend:	I. Zabotin	Datum:	26-10-2026		
Gecontroleerd:	D. d. Ouden	Datum:	26-10-2026		
Opdrachtgever:	JUB Holland				

W. van den Heuvel

Uw partner in verkeersvoorzieningen