



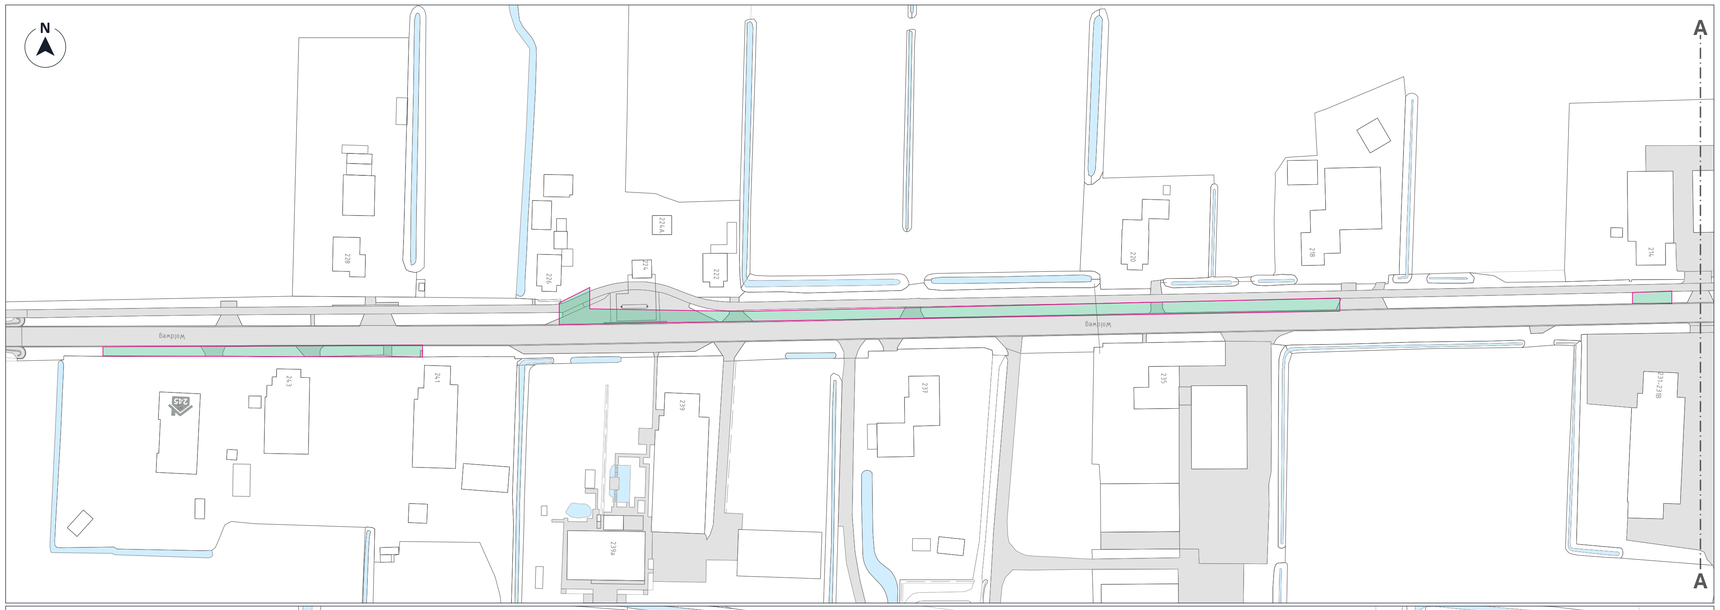

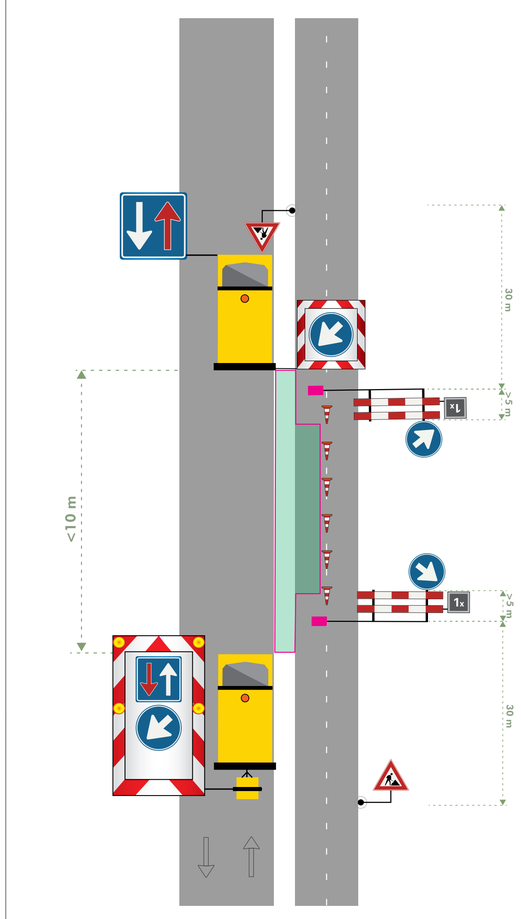



LEGENDA

- Afsluiting / Werkvak
- Kegels

NCK.2023.0338.BRL9101.H0229

OPDRACHTGEVER

vandervalk+degroot

INFO

DATUM	VERSIE	FORMAAT
16-09-2026	1.0	A1 [liggend]

TEKENAAR	CONTROLE	VRIJGAVE
LWI	JDI	FSE

PROJECT	Woldweg, Midden Groningen
OMSCHRIJVING	verkeersmaatregel i.v.m. inspectieputten
LOCATIE	Kropswolde, Woldweg

P260929.VKM.01

TEKENINGNUMMER

visscher traffic

1/1

BLADNUMMER