




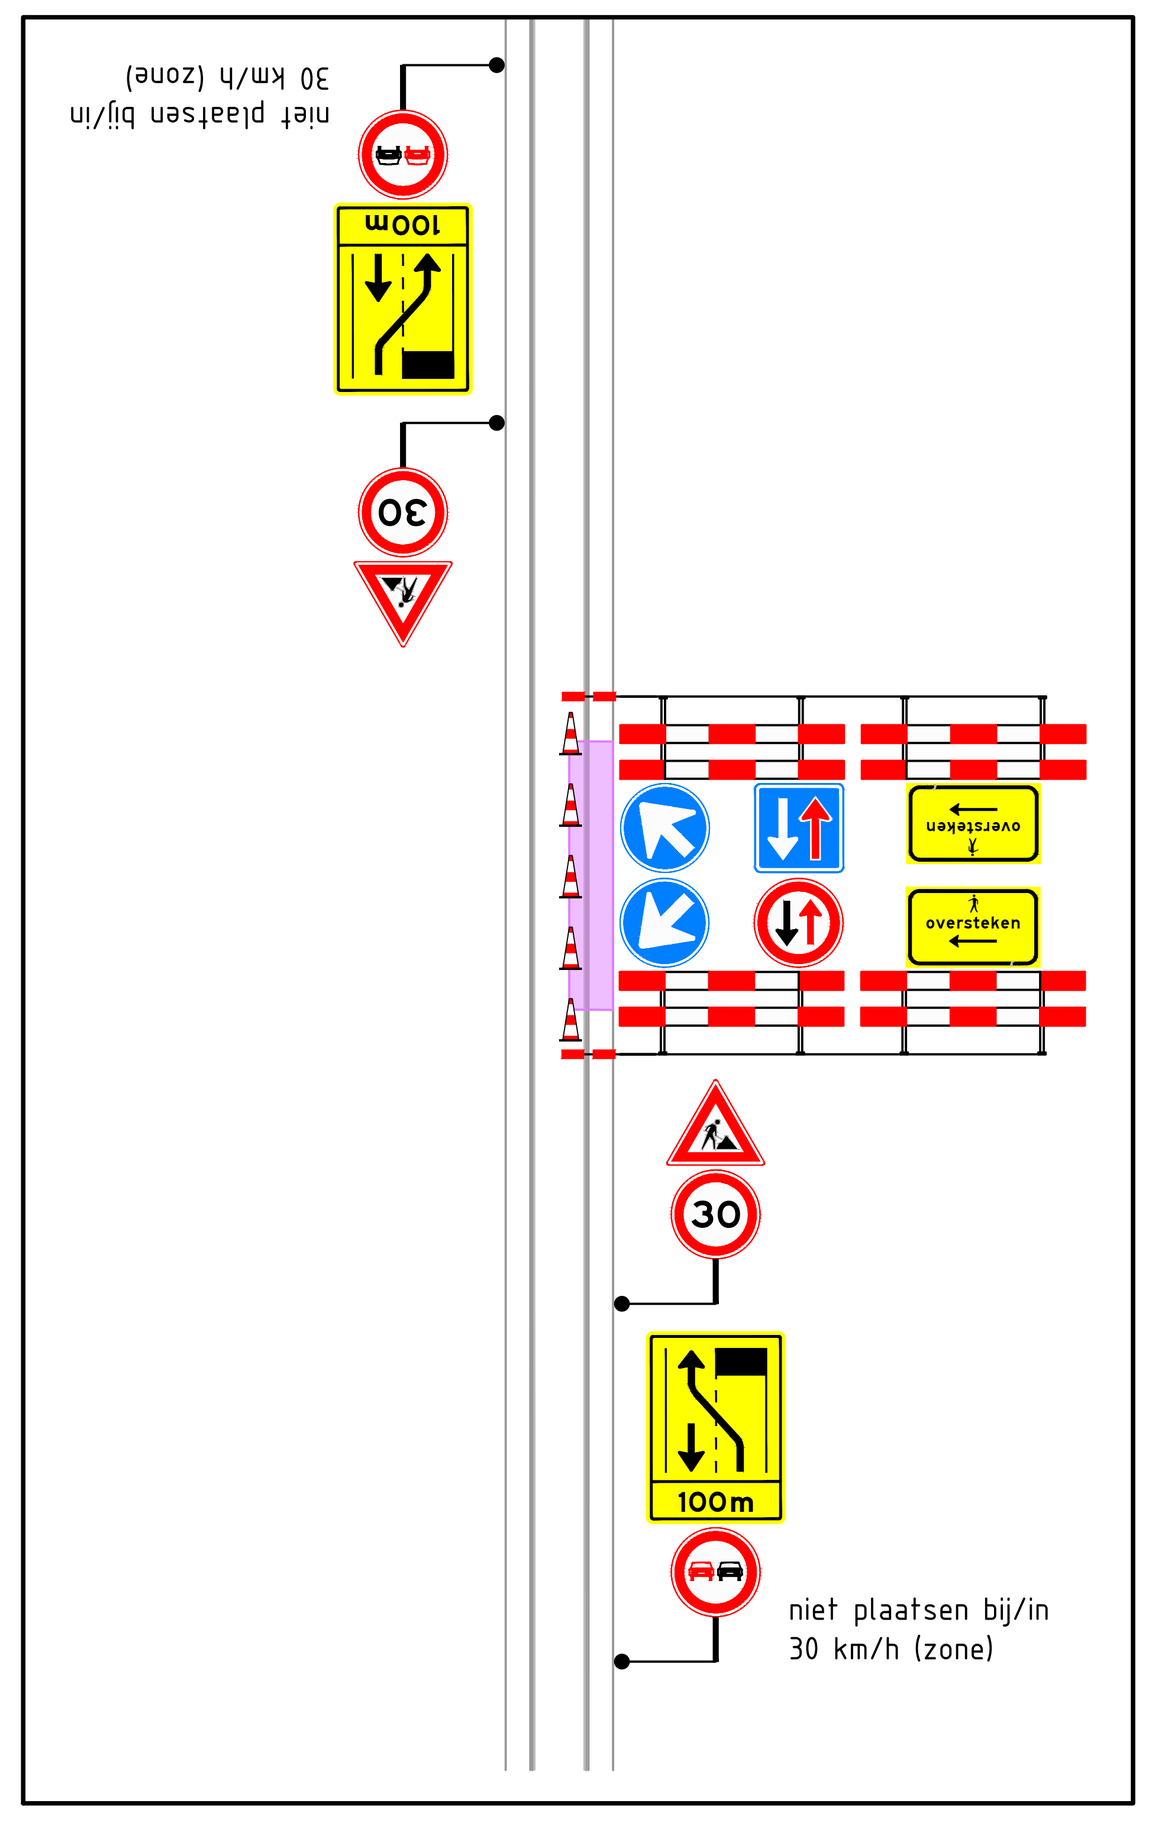

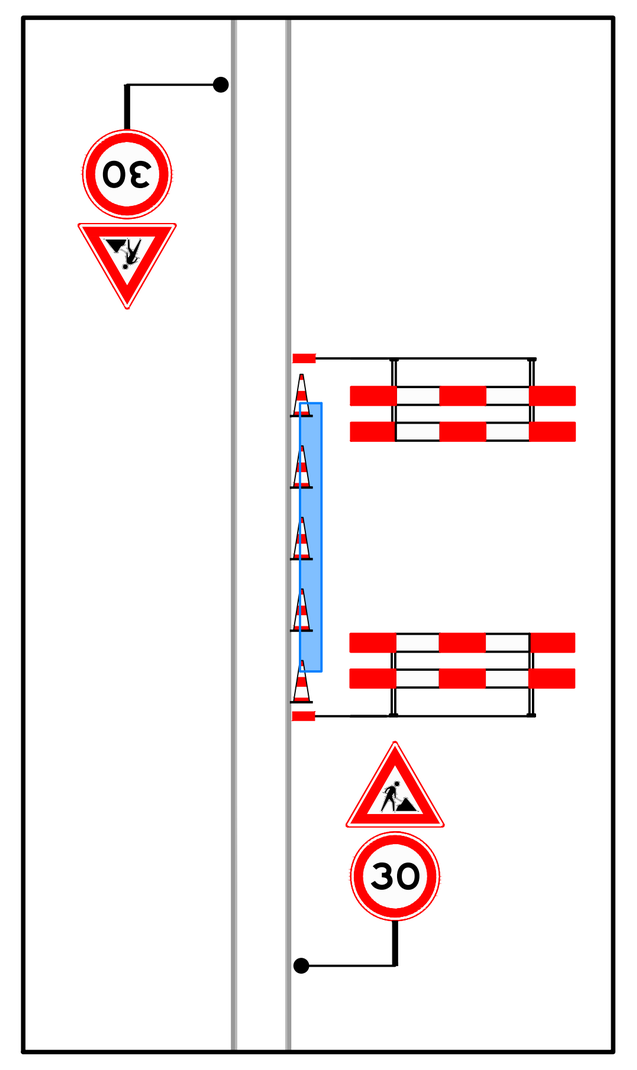

Locatie

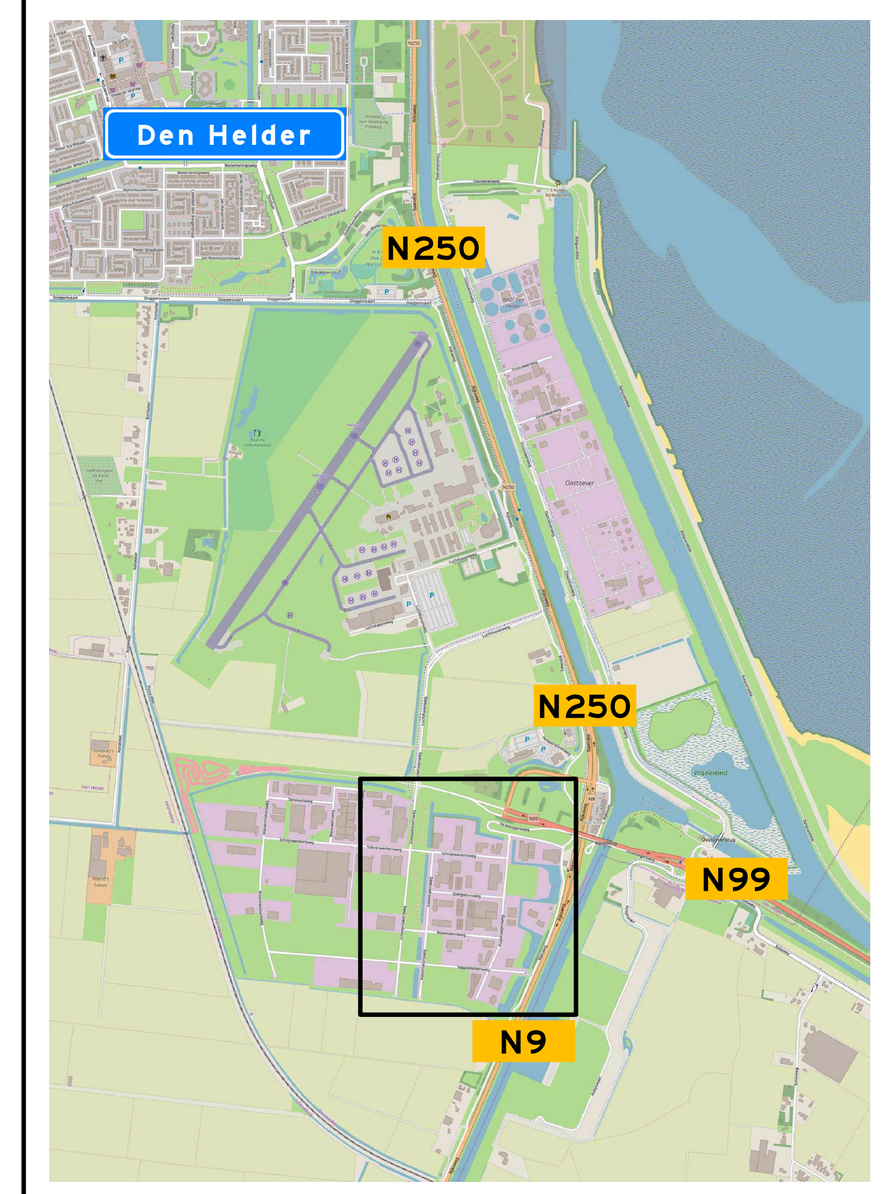

Opmerkingen

- afplakken/afkruisen conflicterende bebording
- de locatie van bebording is indicatief, de exacte locatie wordt in het werk bepaald

Verklaring

- werkruimte: bermafzetting
- werkruimte: bermafzetting, voetgangers oversteken
- werkruimte: bermafzetting, voetgangers via rijbaan
- werkruimte: halvebaanafzetting op rijbaan (voetgangers oversteken)
- werkruimte: halvebaanafzetting op fietspad (voetgangers oversteken)
- werkruimte: afsluiting voetpad, voetgangers via omleiding
- werkruimte: afsluiting, aparte verkeersmaatregelentekening benodigd
- tracé
- persing
- gestuurde boring
- mantelbuis
- boogzinker
- nr: voor aanvang van de werkzaamheden parkeerverbod plaatsen 72 uur

6. parkeren verboden op (datum/tijd)

NCK.2022.488.BL9101.H331

Versie	Omschrijving	Datum	Getekend	Controle	2e controle	Vrijgegeven
0.3	Diverse aanpassingen	21-04-26	HHA			
0.2	Diverse aanpassingen	03-03-26	HHA	DMO		
0.1	Concept	25-09-25	HHA			

TSNed
Menhirweg 12
5342 LS Oss
Postbus 160
5340 AD Oss
Tel: 0412 - 70 02 00
www.tsned.nl

Selecta Infratechniek

Project: Diverse werken Selecta Infrastructuur B.V.

Onderdeel: Verkeersmaatregelen Mastenmakersweg, Den Helder ODP103-003

Schaal: 1:1.000 Formaat: A0

Tekening nummer: PR00234-95A06-0.3 Blad 1 van 1