
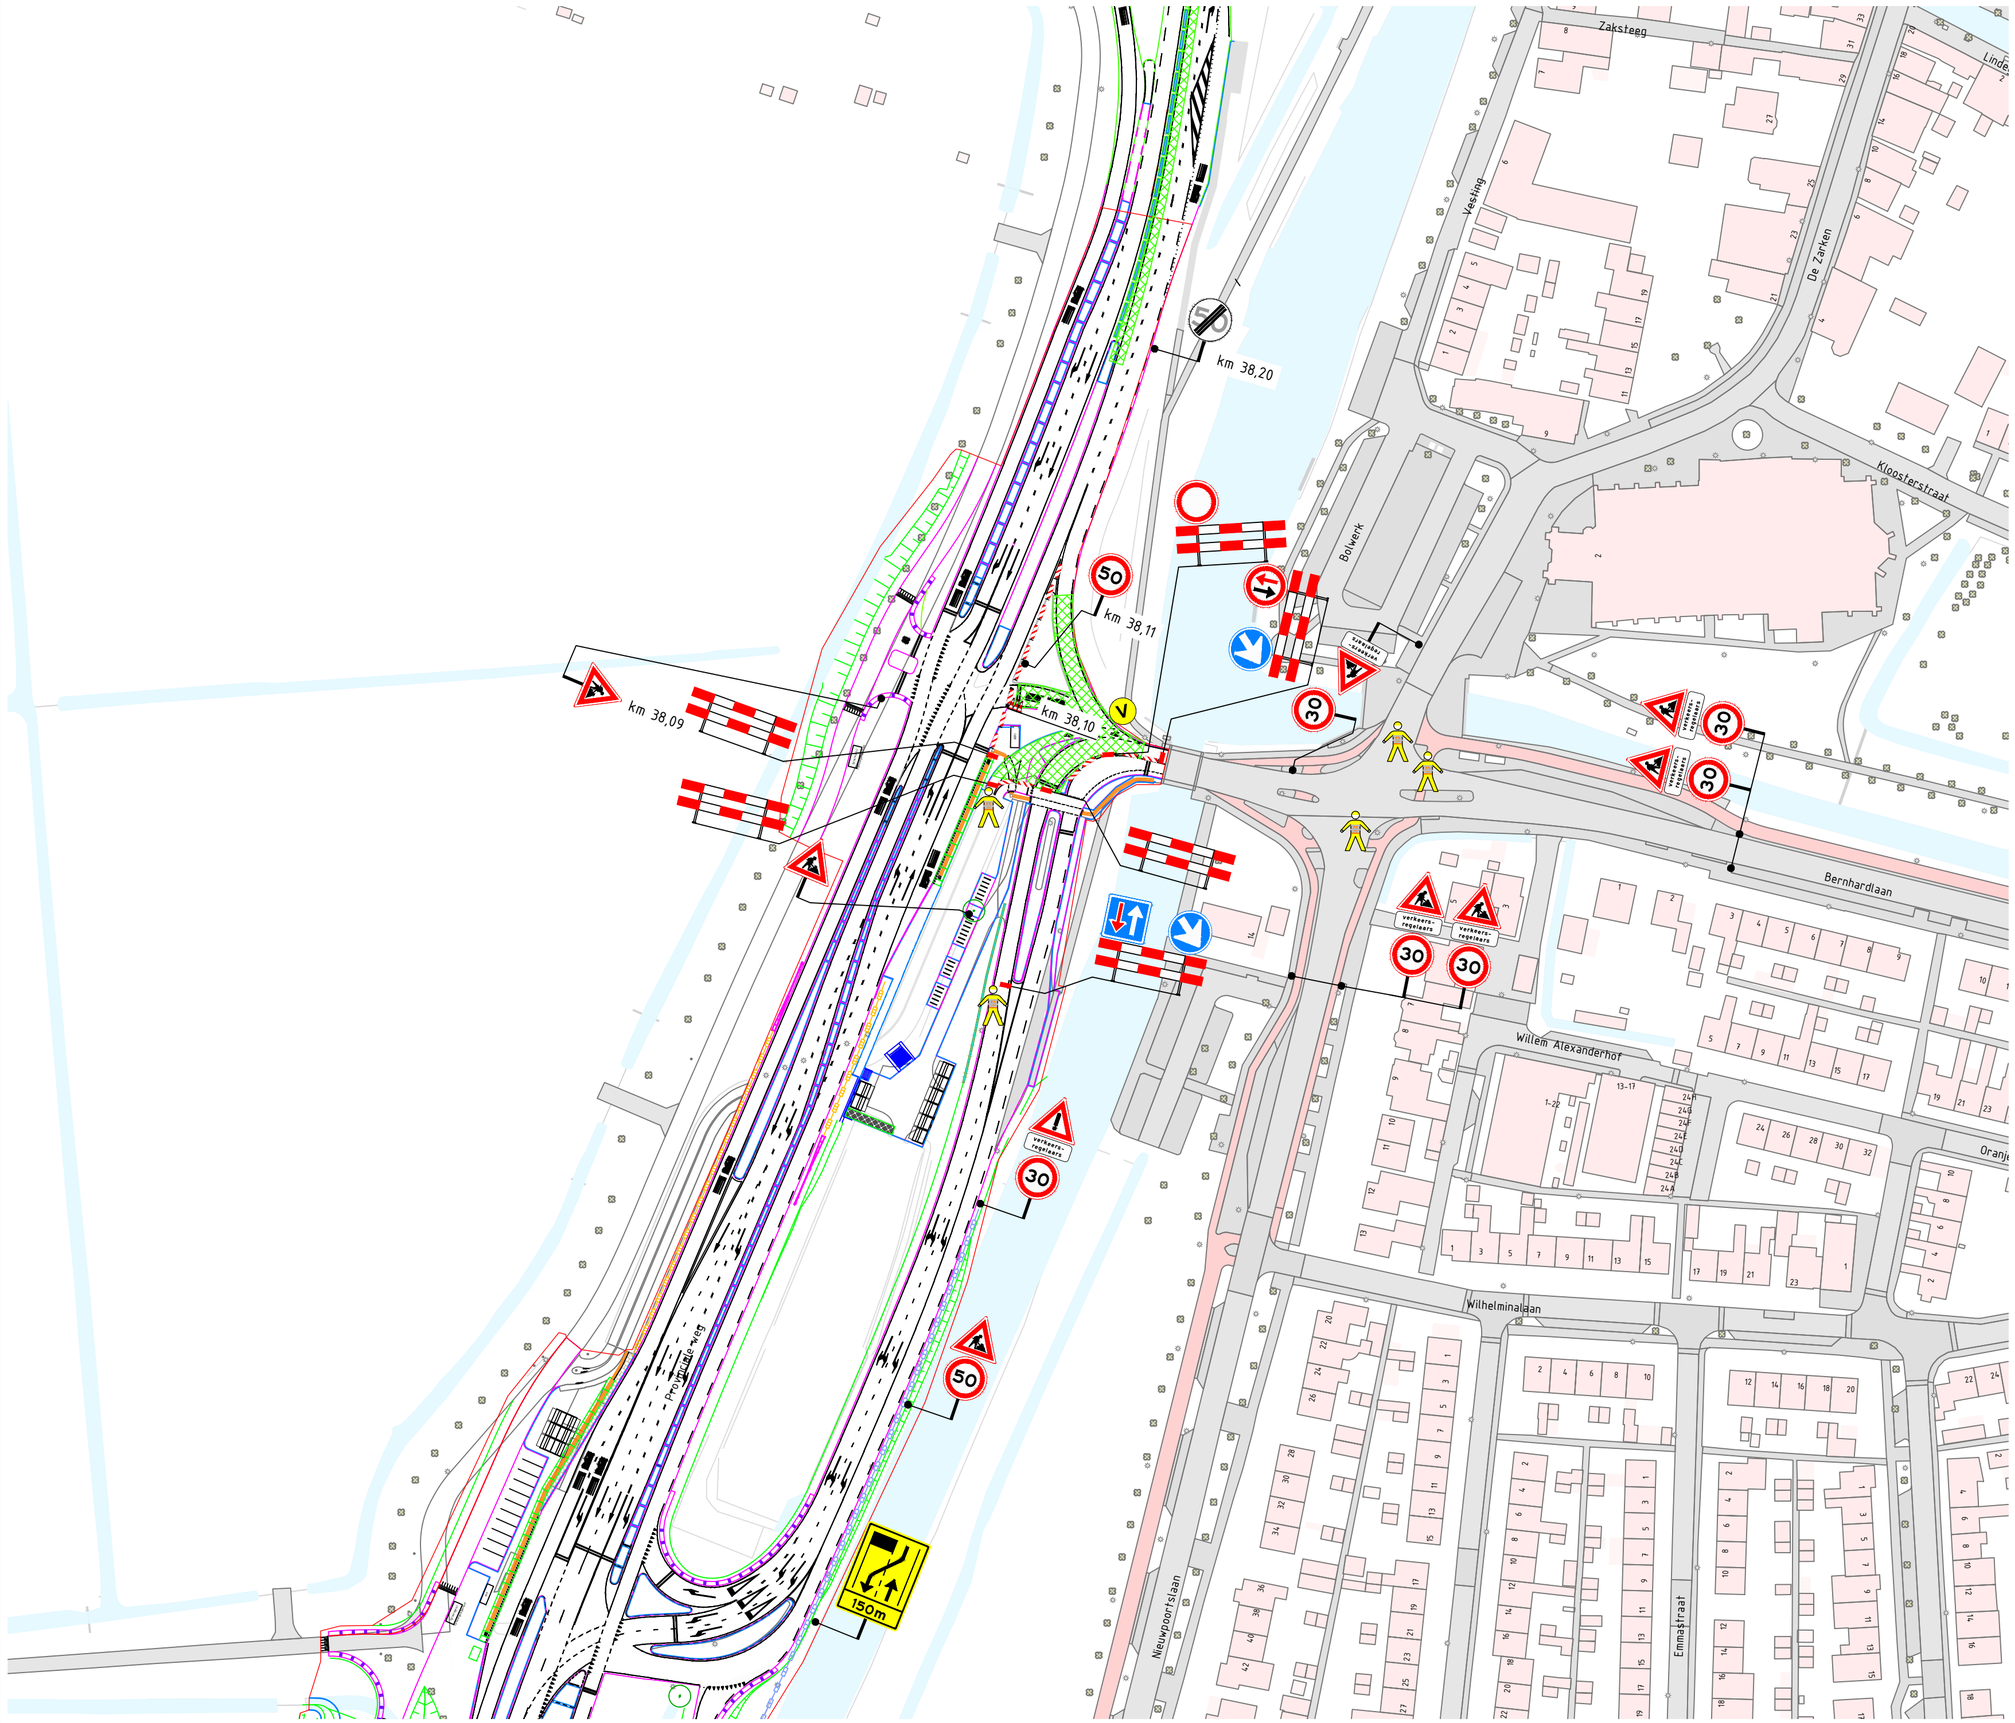


Locatie

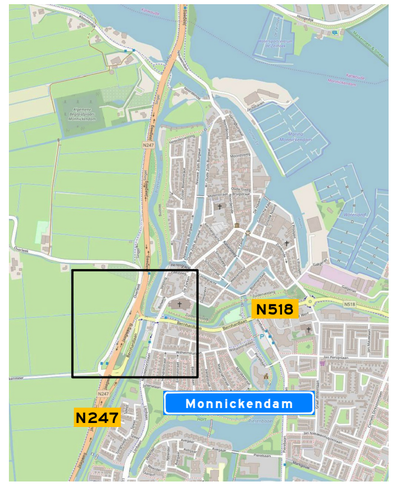

Opmerkingen

- afplakken/afkruisen conflicterende bebording
- de locatie van bebording is indicatief, de exacte locatie wordt in het werk bepaald

Afwijkingen

- In verband met de inzet van verkeersregelaars wordt de snelheid van 80 km/h teruggebracht tot 30 km/h.
- In overleg met de opdrachtgever worden verkeersregelaars ingezet op een weg met een maximumsnelheid van 80 km/h.

Verklaring

- werkruimte
- aanwezige bebording
- verkeersregelaar; op aanvraag opdrachtgever
- vooraankondigingsbord plaatsen twee weken voor aanvang van de werkzaamheden

toerit
afgesloten
(dag datum/tijd)
tot (dag datum/tijd)
(I10/83)

NCK.2025.BRL9101.2500005-1

Versie: 0.1 Omschrijving: Concept
09-11-26 Getekend: MEN Controle: EKU 2e controle: Vrijgegeven:

TSNedik
Menhirweg 12
5342 LS Oss
Postbus 166
5340 AD Oss
Tel. (0412) 63 63 63
www.tsnedik.nl

Project: Vkm N247 Bernhardlaan, Monnickendam

Onderdeel: Verkeersmaatregelen Bernhardlaan, Monnickendam Omleiding

Schaal: 1:1000 Formaat: A2

Tekening nummer: BR05707-28A01-0.1 Blad 1 van 1

CONCEPT niet voor uitvoering DATUM 09/11/2026

TSNedik