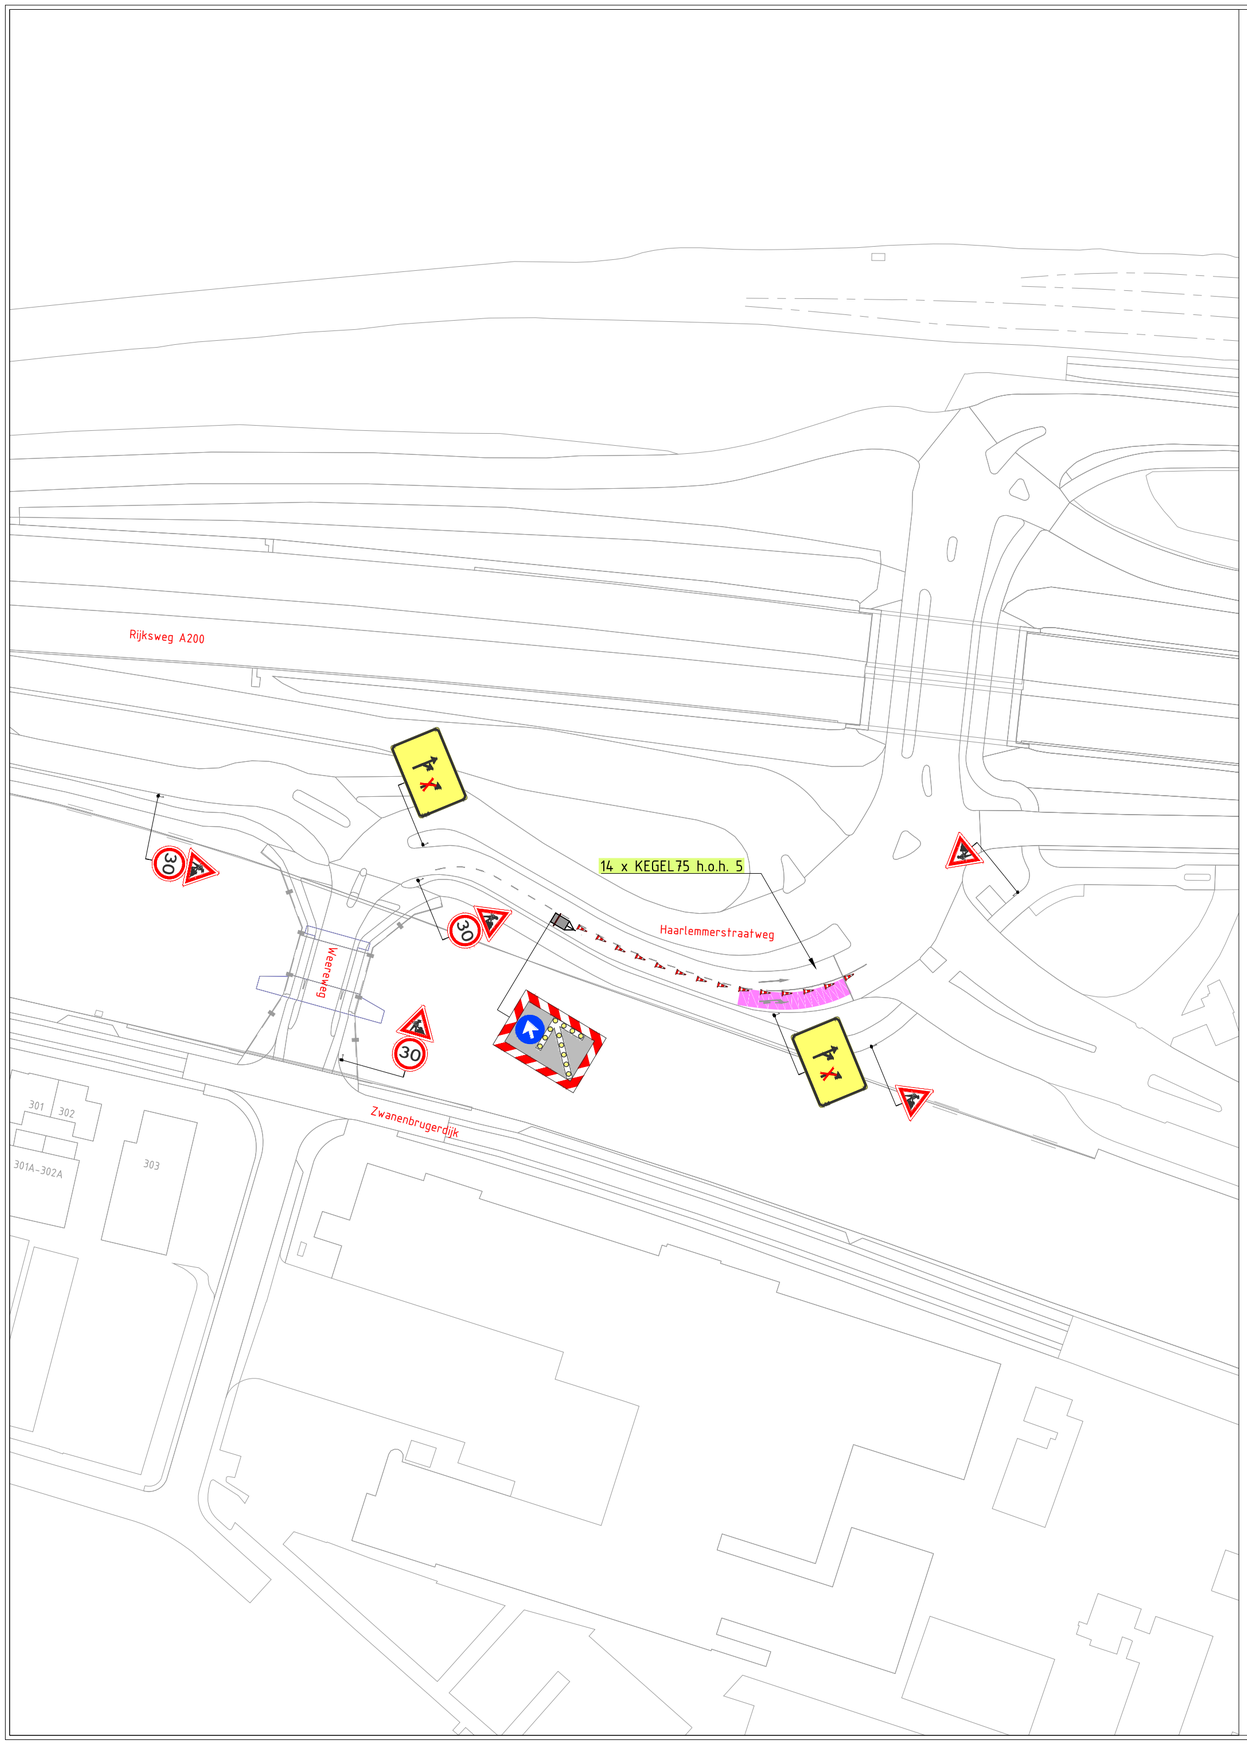



Project / omschrijving:
Werkzaamheden 661509
Haarlemmerstraatweg 73
Halfweg

Aanvullende gegevens:
BRL9101
CertuV, NCK.2022.389.BRL9101.H264.2

gemeente Haarlemmermeer

Vialis

BUKO. INFRASUPPORT

Ontworpen:	Getekend:	Gecontroleerd:	Schaal:	N.v.t.	Tekeningnummer :
M. Dudink	M. Dudink	S. Vessies	Formaat:	A2	24.12.0737.1
Datum: 24-6-2024	Datum: 27-10-2026	Datum: 27-10-2026	Versie:	4	