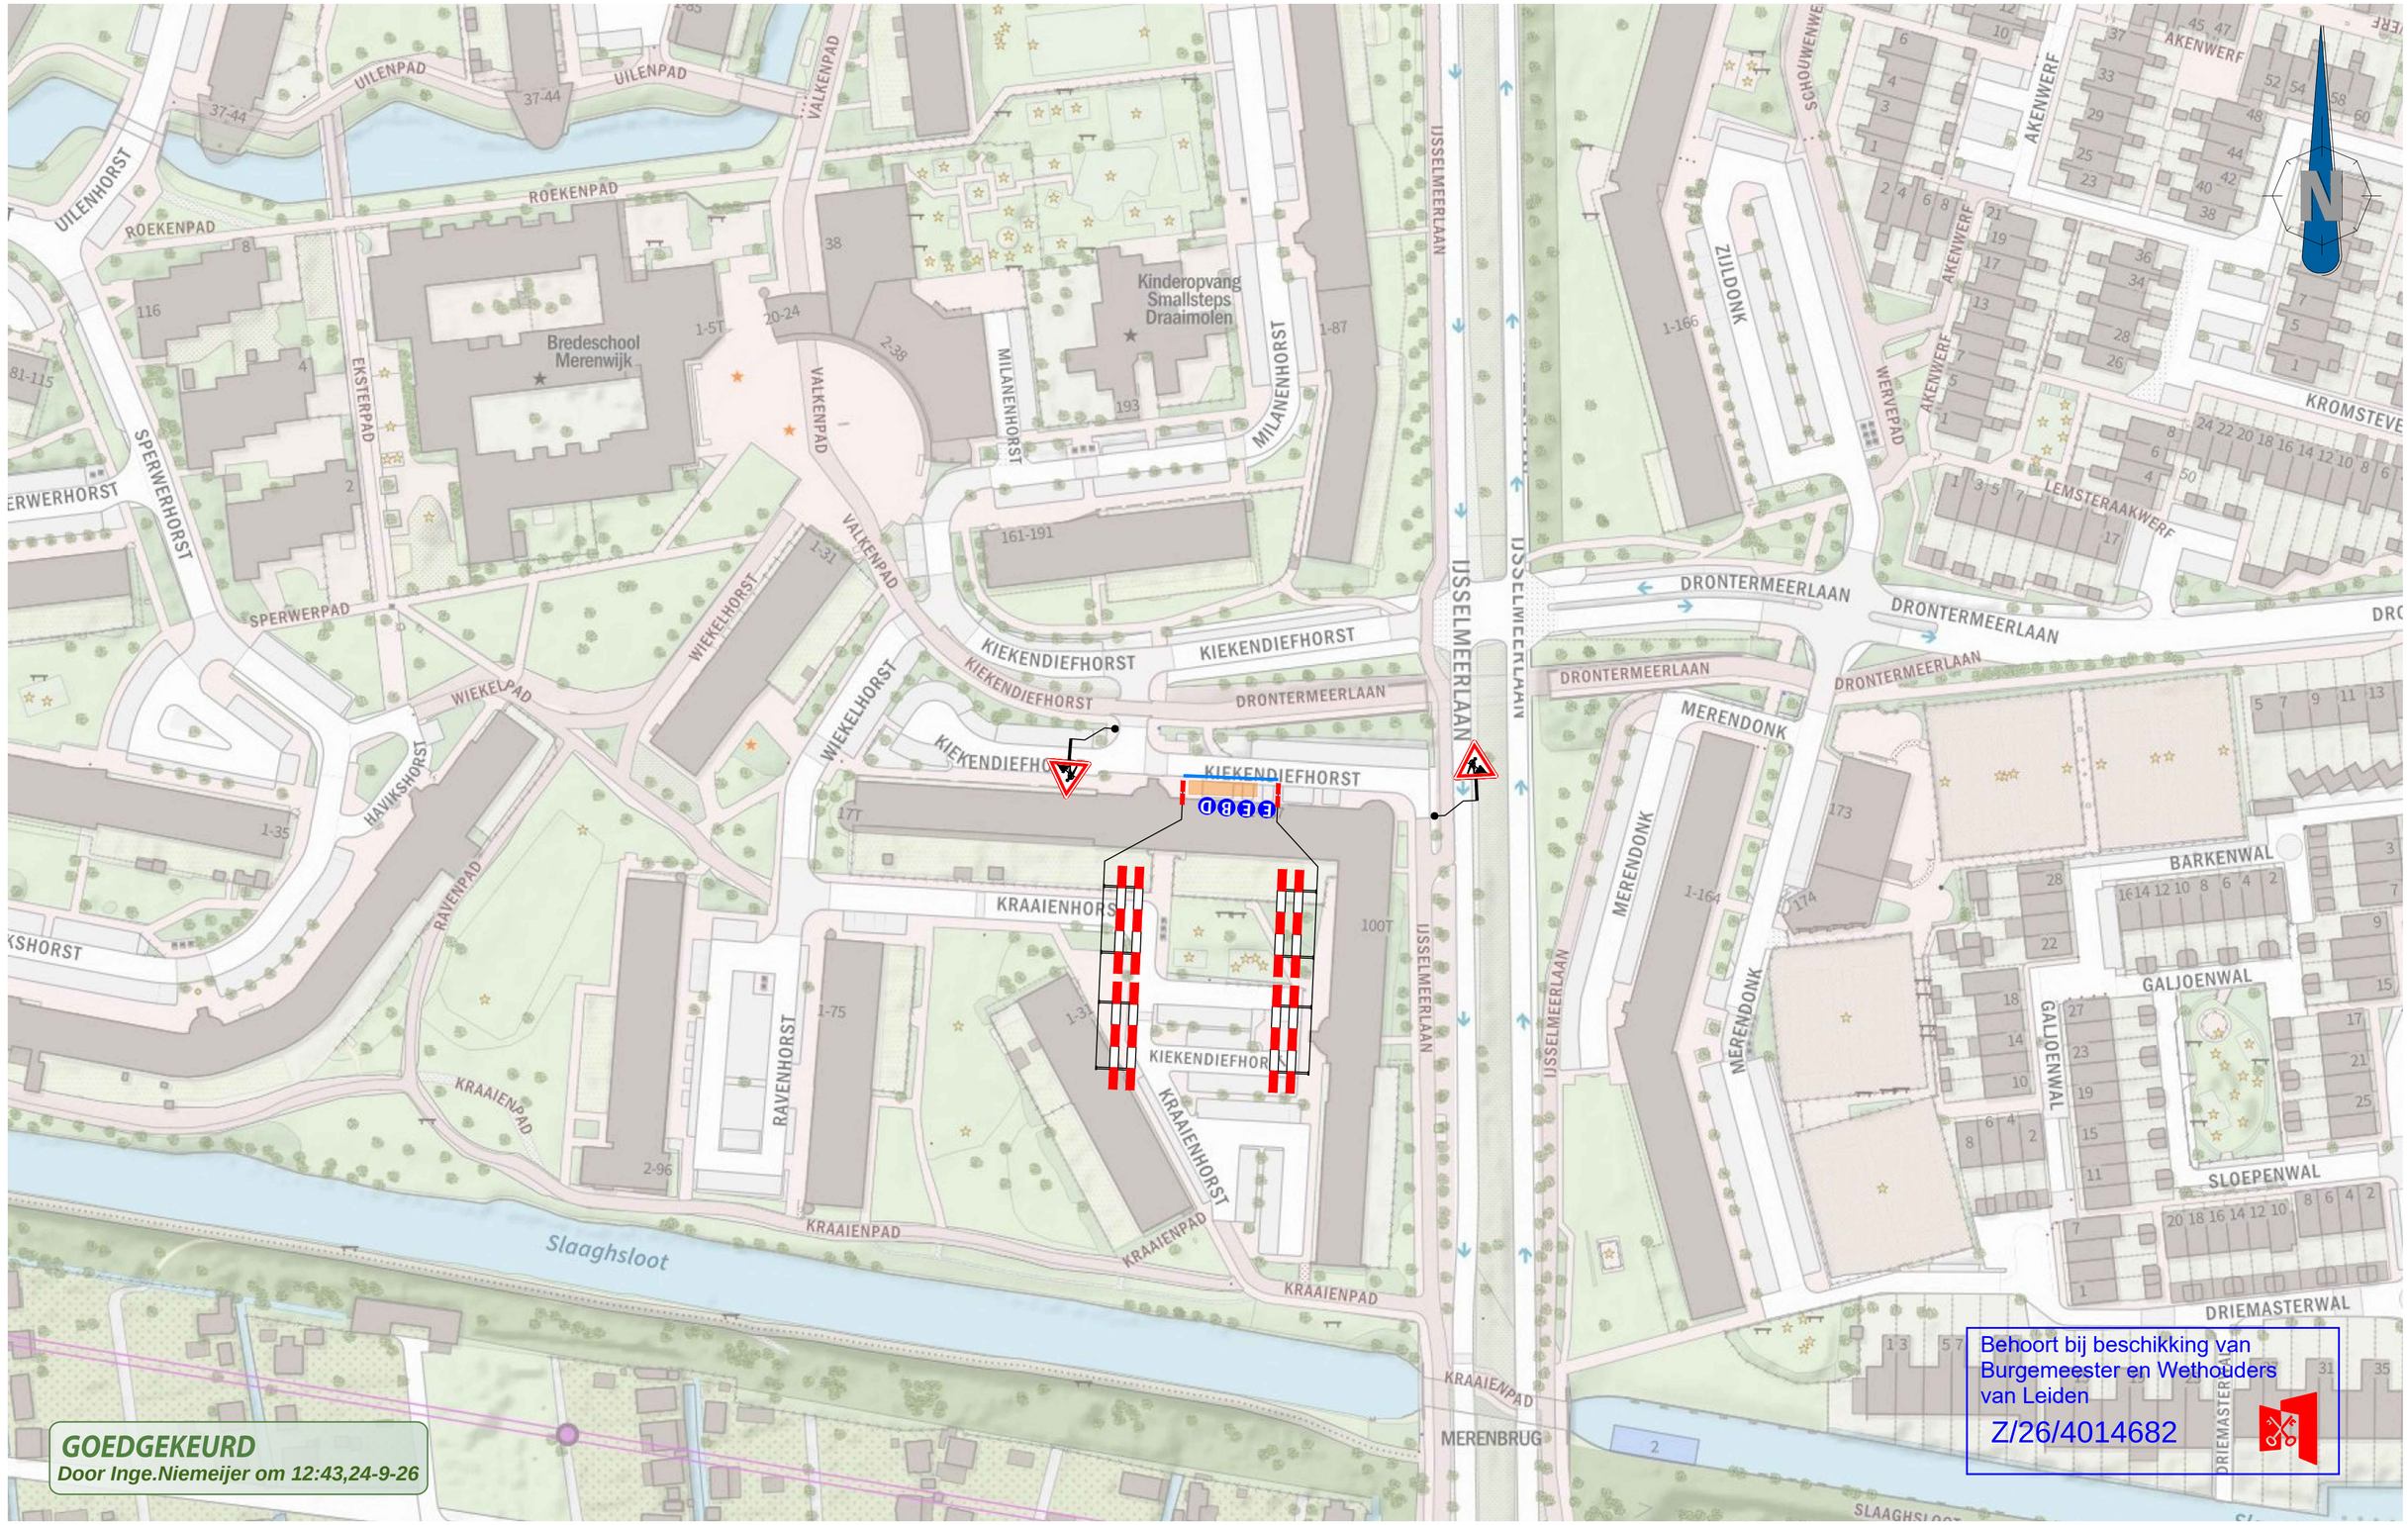


Opdrachtgever:	Project: Leiden, Kiekendiefhorst
	Onderdeel: Verkeersmaatregelen — Afstand VRI: ... m
	Aard werkzaamheden opdr.gever: Kabels en leidingen — K54368
	Getekend : R. Hendriksen — Datum : 10-07-2026
	Gecontroleerd : M. Staring — Datum : 10-07-2026
	Referentienr. : — Tekeningnummer: 126-03324-004
	Formaat: A2 | Schaal: nvt | Status: Definitief
	Plaatsing conform CROW 96a en 96b - Conflicterende bebording / bewegwijzering afdekken

Versluys Verkeerstechniek BV — Bodegraven - Ede - Rotterdam - Vijfhuizen