

Verkeersmaatregel

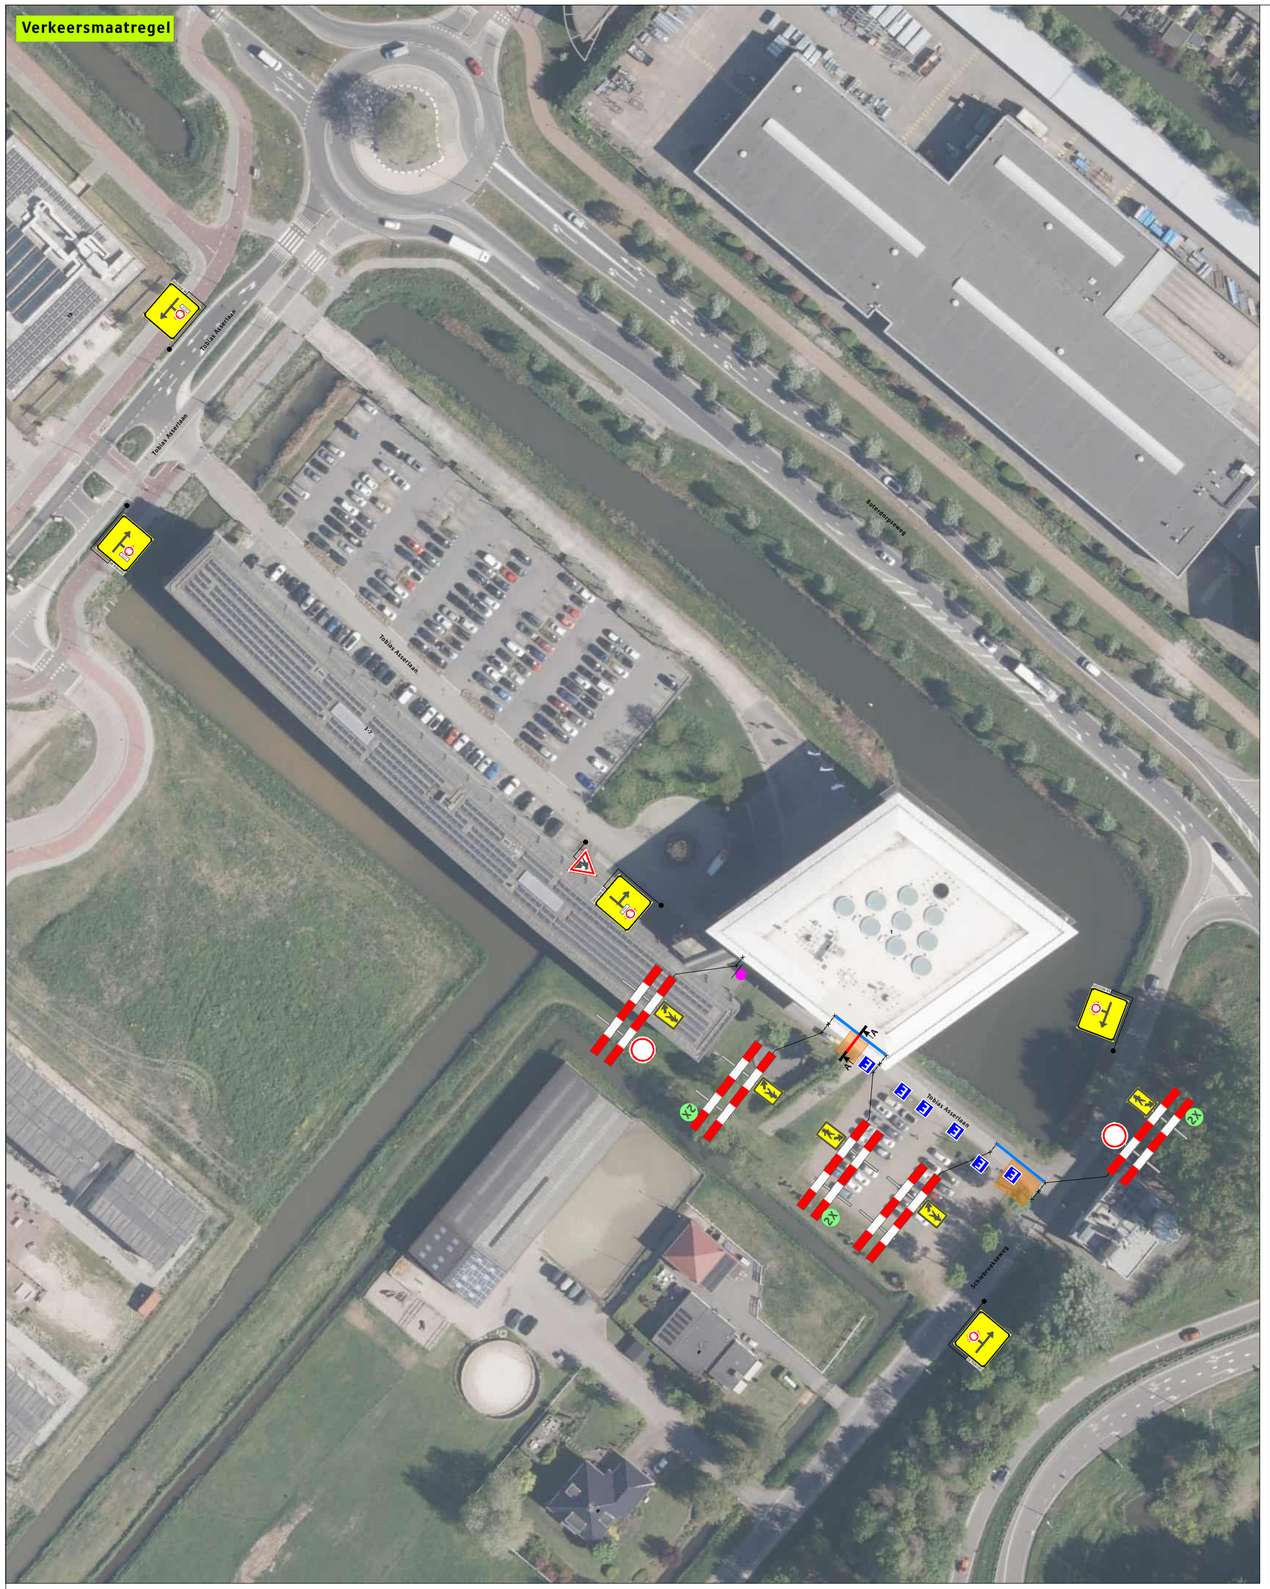

Verkeersomleiding

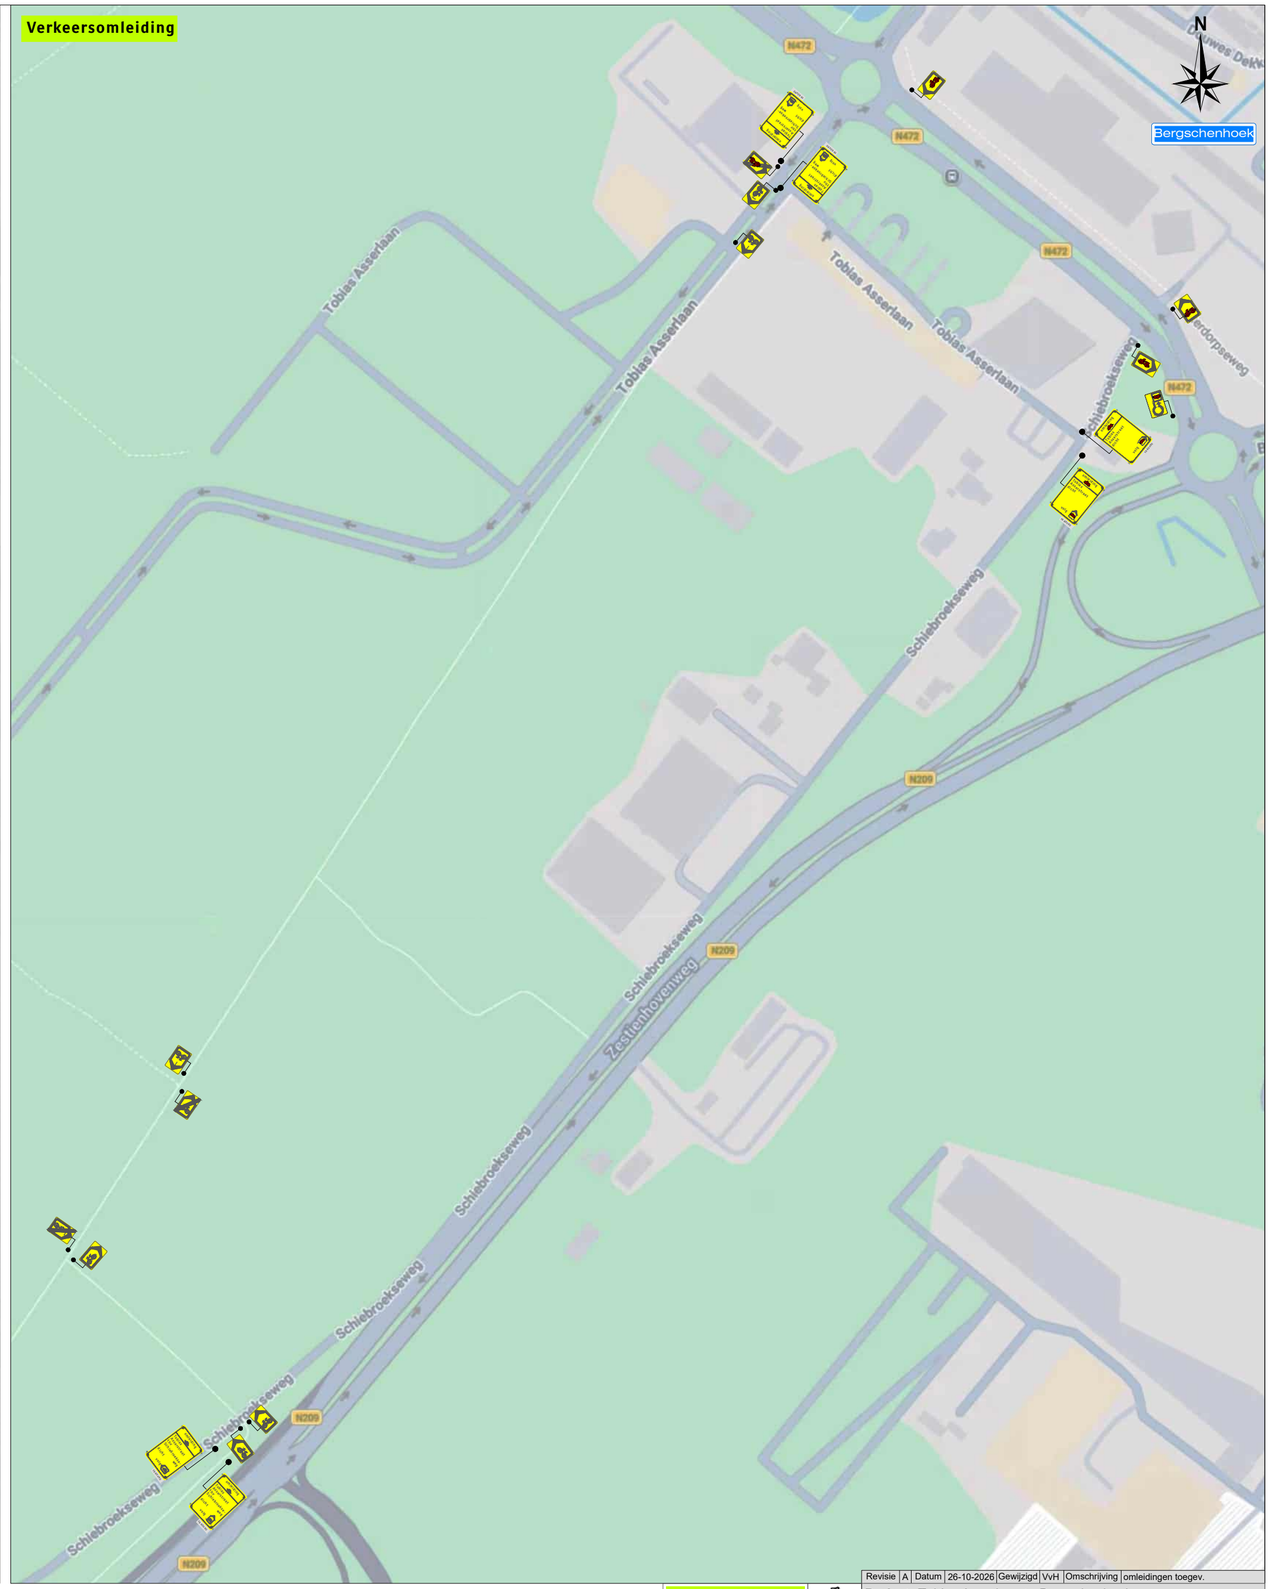

Legenda


- Werkruimte
- Bakens (ca. 30 m)

Deze weg is dicht
X t/m X

1X

E 6X

Werkvakindeling ETW

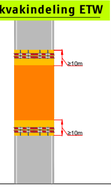

Verstuys Verkeersmaatschappij BV
Veiligheid Zonder Compromis

Revisie	A	Datum	26-10-2026	Gewijzigd	VvH	Omschrijving	omleidingen toegev.

Project: Tobias Asserlaan te Bergschenhoek

Tekeningnummer: 126-04545-01

Ref.nr.: n.t.b.

Opdrachtgever:

Onderdeel: Verkeersmaatregel

Aard werkzaamheden: Civiel

Werkvoorbereider	: M. van Weelden		
Getekend	: V. V. van Heck	Datum	: 26-10-2026
Gecontroleerd	: M. van Weelden	Datum	: 26-10-2026

Status: ■ Concept ☐ Definitief | Schaal: n.v.t. | Formaat: A2 | www.verstuysgroep.nl | K54368

Plaatsing conform CROW 96a en 96b - Conflicterende bebording / bewegwijzering afdekken