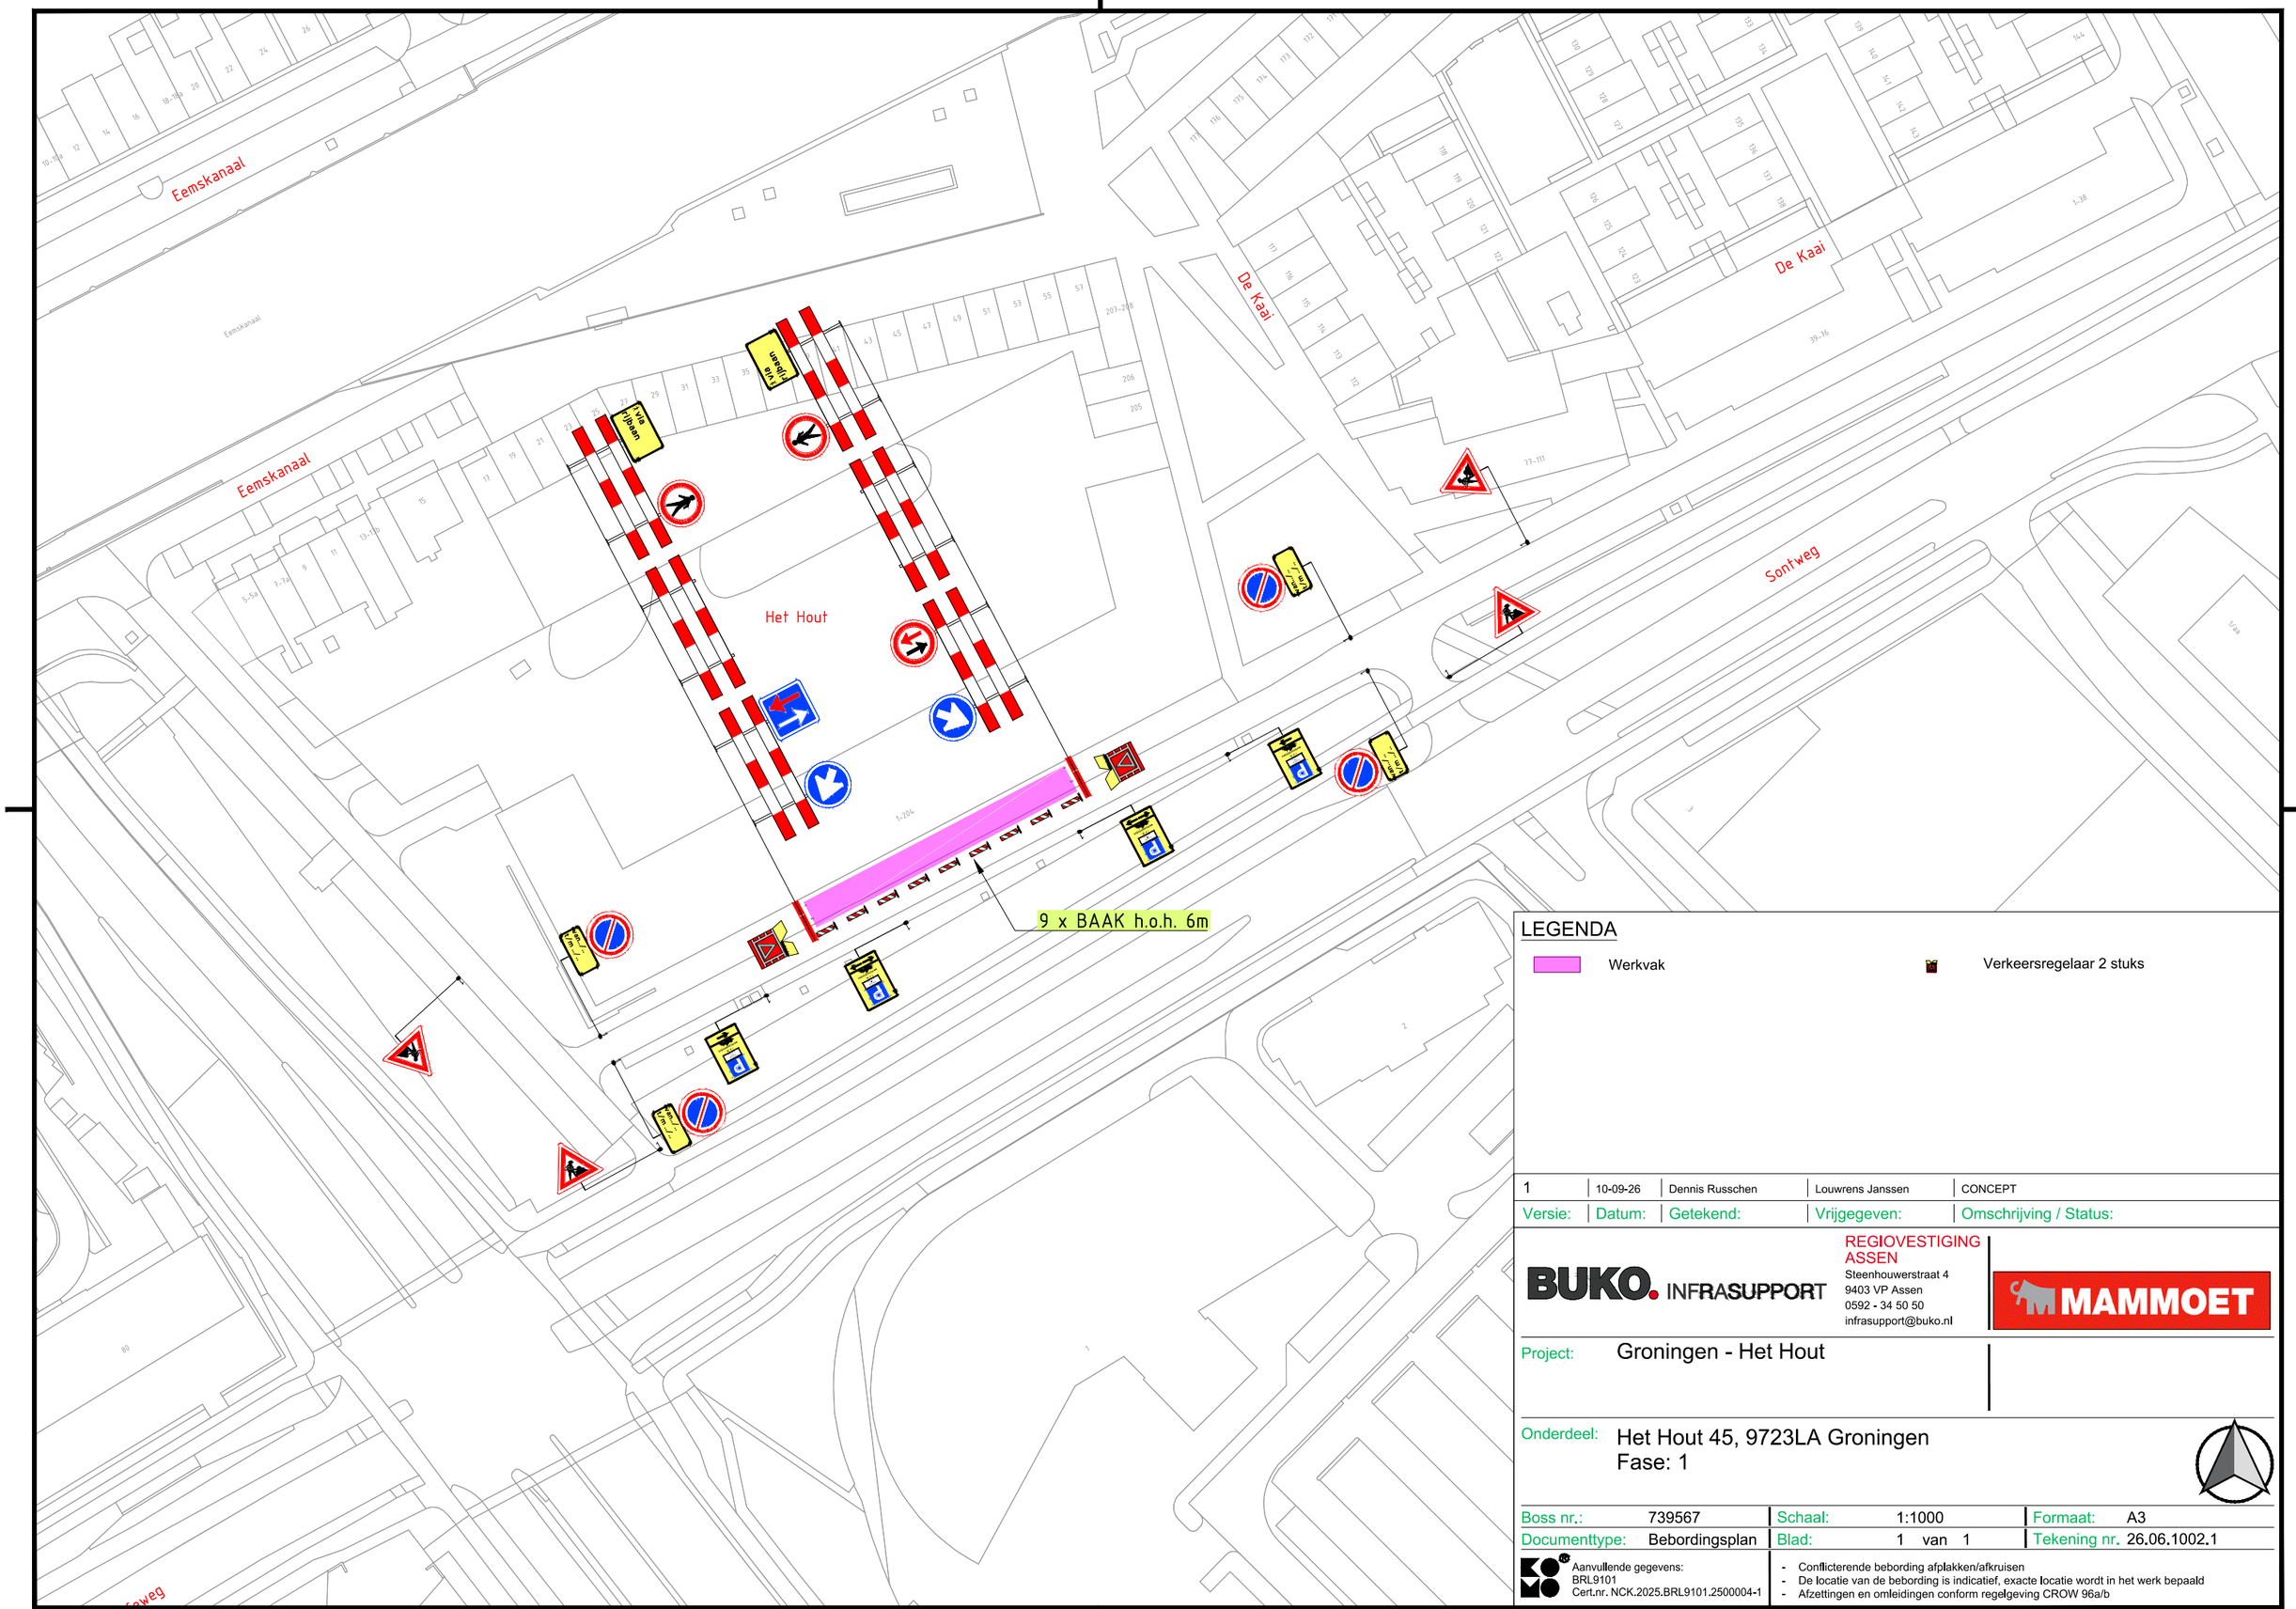


LEGENDA

Werkvak

Verkeersregelaar 2 stuks

Versie:	Datum:	Getekend:	Vrijgegeven:	Omschrijving / Status:
1	10-09-26	Dennis Russchen	Louwrens Janssen	CONCEPT

BUKO. INFRASUPPORT

REGIOVESTIGING ASSEN
Steenhouwerstraat 4
9403 VP Assen
0592 - 34 50 50
infrasupport@buko.nl

MAMMOET

Project: Groningen - Het Hout

Onderdeel: Het Hout 45, 9723LA Groningen
Fase: 1

Boss nr.:	739567	Schaal:	1:1000	Formaat:	A3
Documenttype:	Bebordingsplan	Blad:	1 van 1	Tekening nr.	26.06.1002.1

Aanvullende gegevens:
BRL9101
Cert.nr. NCK.2025.BRL9101.2500004-1

- Conflicterende bebording afplakken/afkruisen
- De locatie van de bebording is indicatief, exacte locatie wordt in het werk bepaald
- Afzettingen en omleidingen conform regelgeving CROW 96a/b

H:\7. Verkeersplannen - Tekenaars\Dennis\08 Projecten 2026\26.06.1000 tm 26.06.1009\26.06.1002 Het Hout 45, Groningen\26.06.1002.1 739567 Het Hout 45, Groningen V1.dwg