
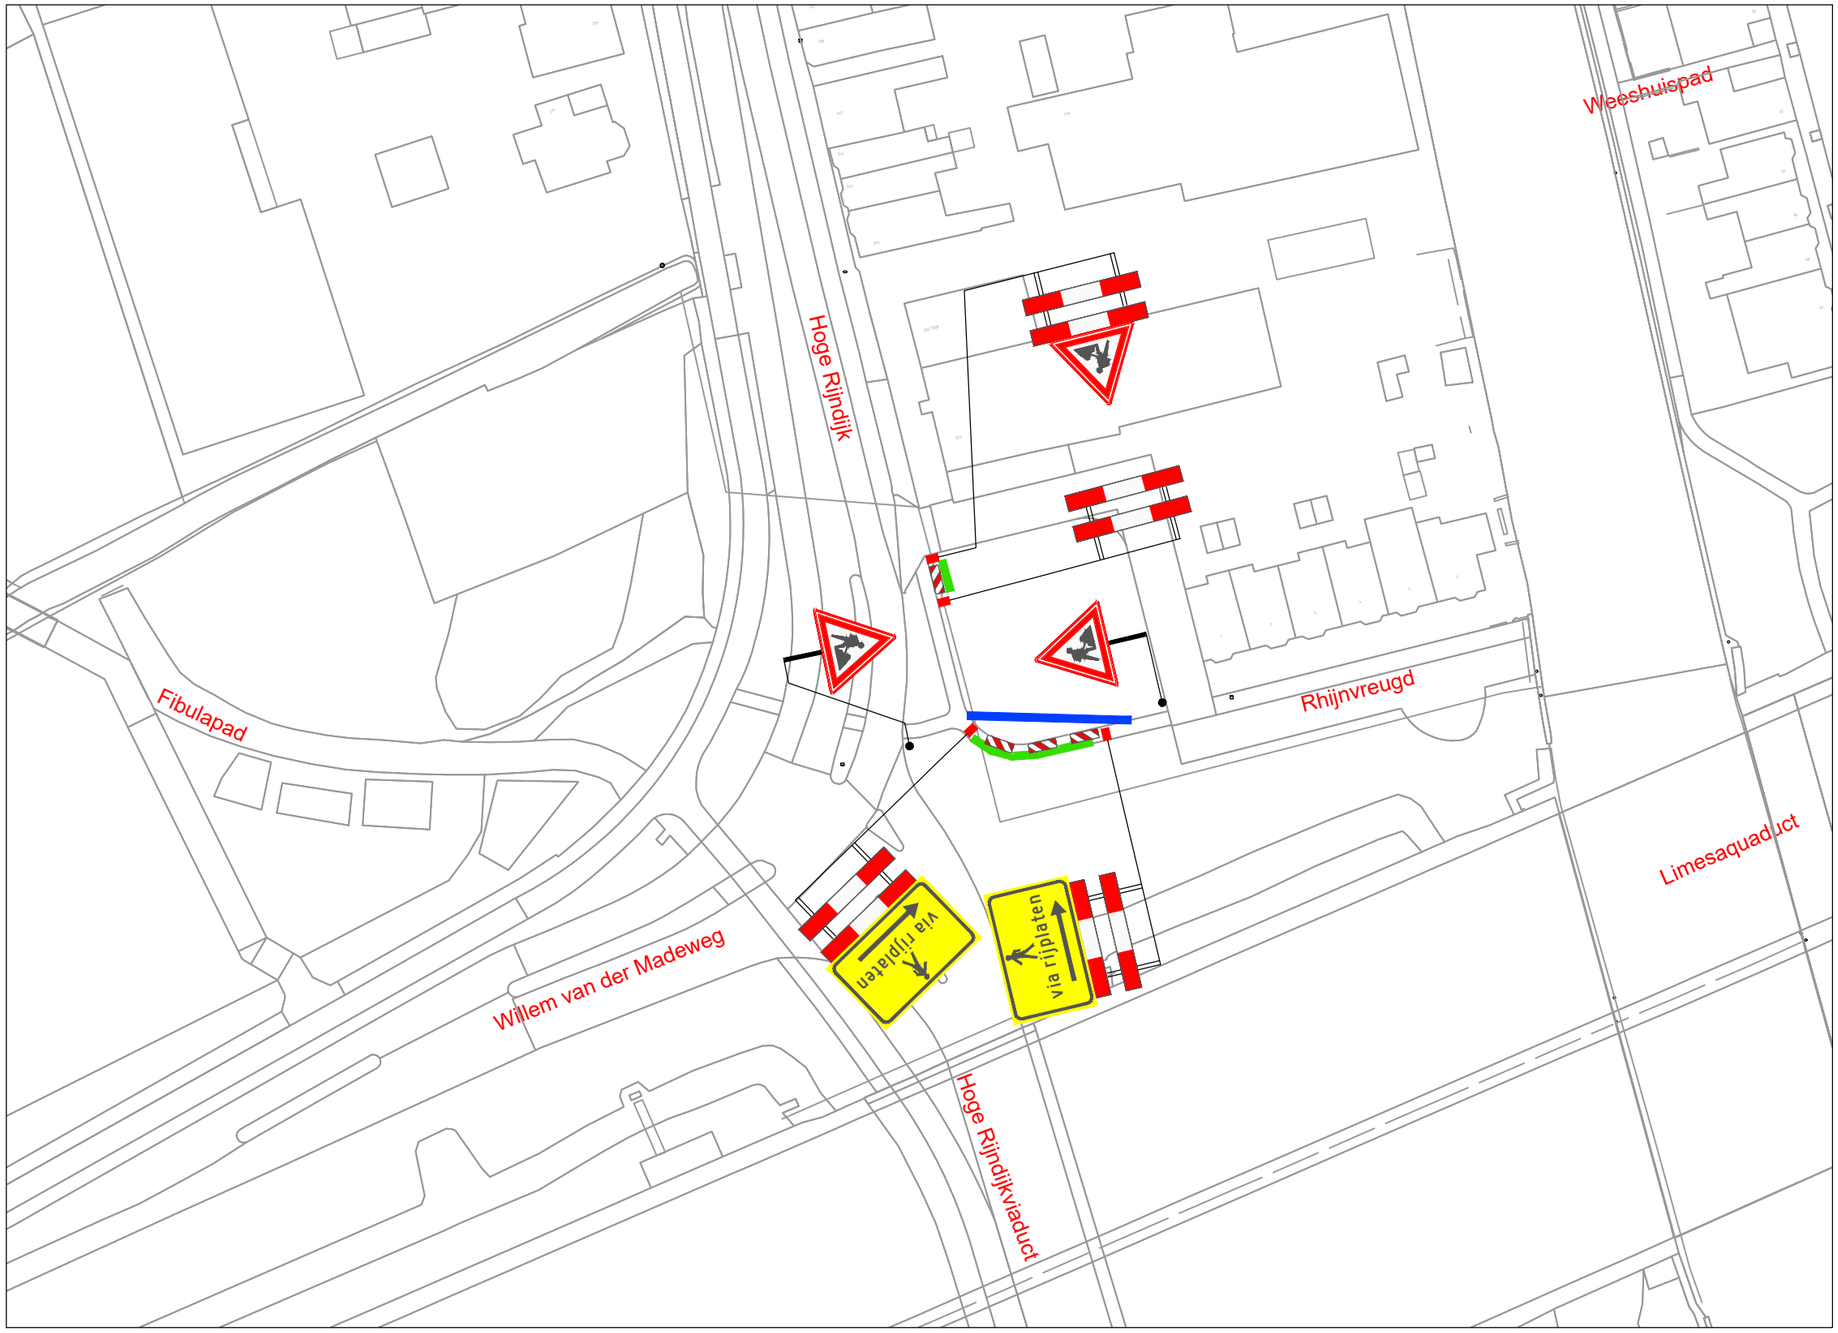


VERKLARING

- Werkvak
- Schrikhek
- Geleidebaken / Verkeerskegel
- Kunstofrijplaten 4x

LOCATIE

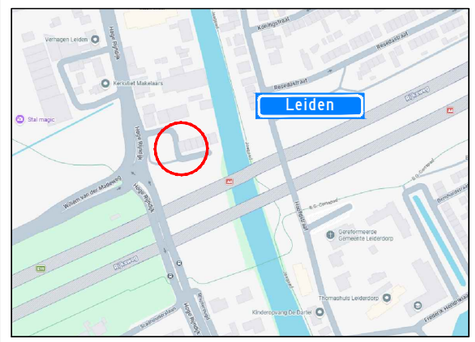

Project: Werkzaamheden Rhijnvreugd 1 te Leiden

Onderdeel: Afzetting t.b.v. civiele werkzaamheden

GOEDGEKEURD
Door P. Schurer om 13:13,17-6-26

Wijziging	Datum	Omschrijving	Tekenaar	Controle
A	15-06-26		A. Mujc	A. Mujc

Formaat: A3L
Schaal: n.v.t.

Opdrachtgever:

APK GROUP CIAG
Avelingen-West 3
4202MS Gorinchem
+31 (0) 183 630 917
Neckar 2
2491BD Den Haag

ZWAMBAG VERKEERSTECHNIEK
Zwambag Verkeerstechniek
Lakerveld 41
4128 LE Lexmond
tel: 0347-443000
E-mail: info@zwambagverkeerstechniek.nl

Project nummer:

Tekening nummer: 26.043.486A01-A

Referentie opdrachtgever: 2506068

© Zwambag Verkeerstechniek Ontwerp en Advies