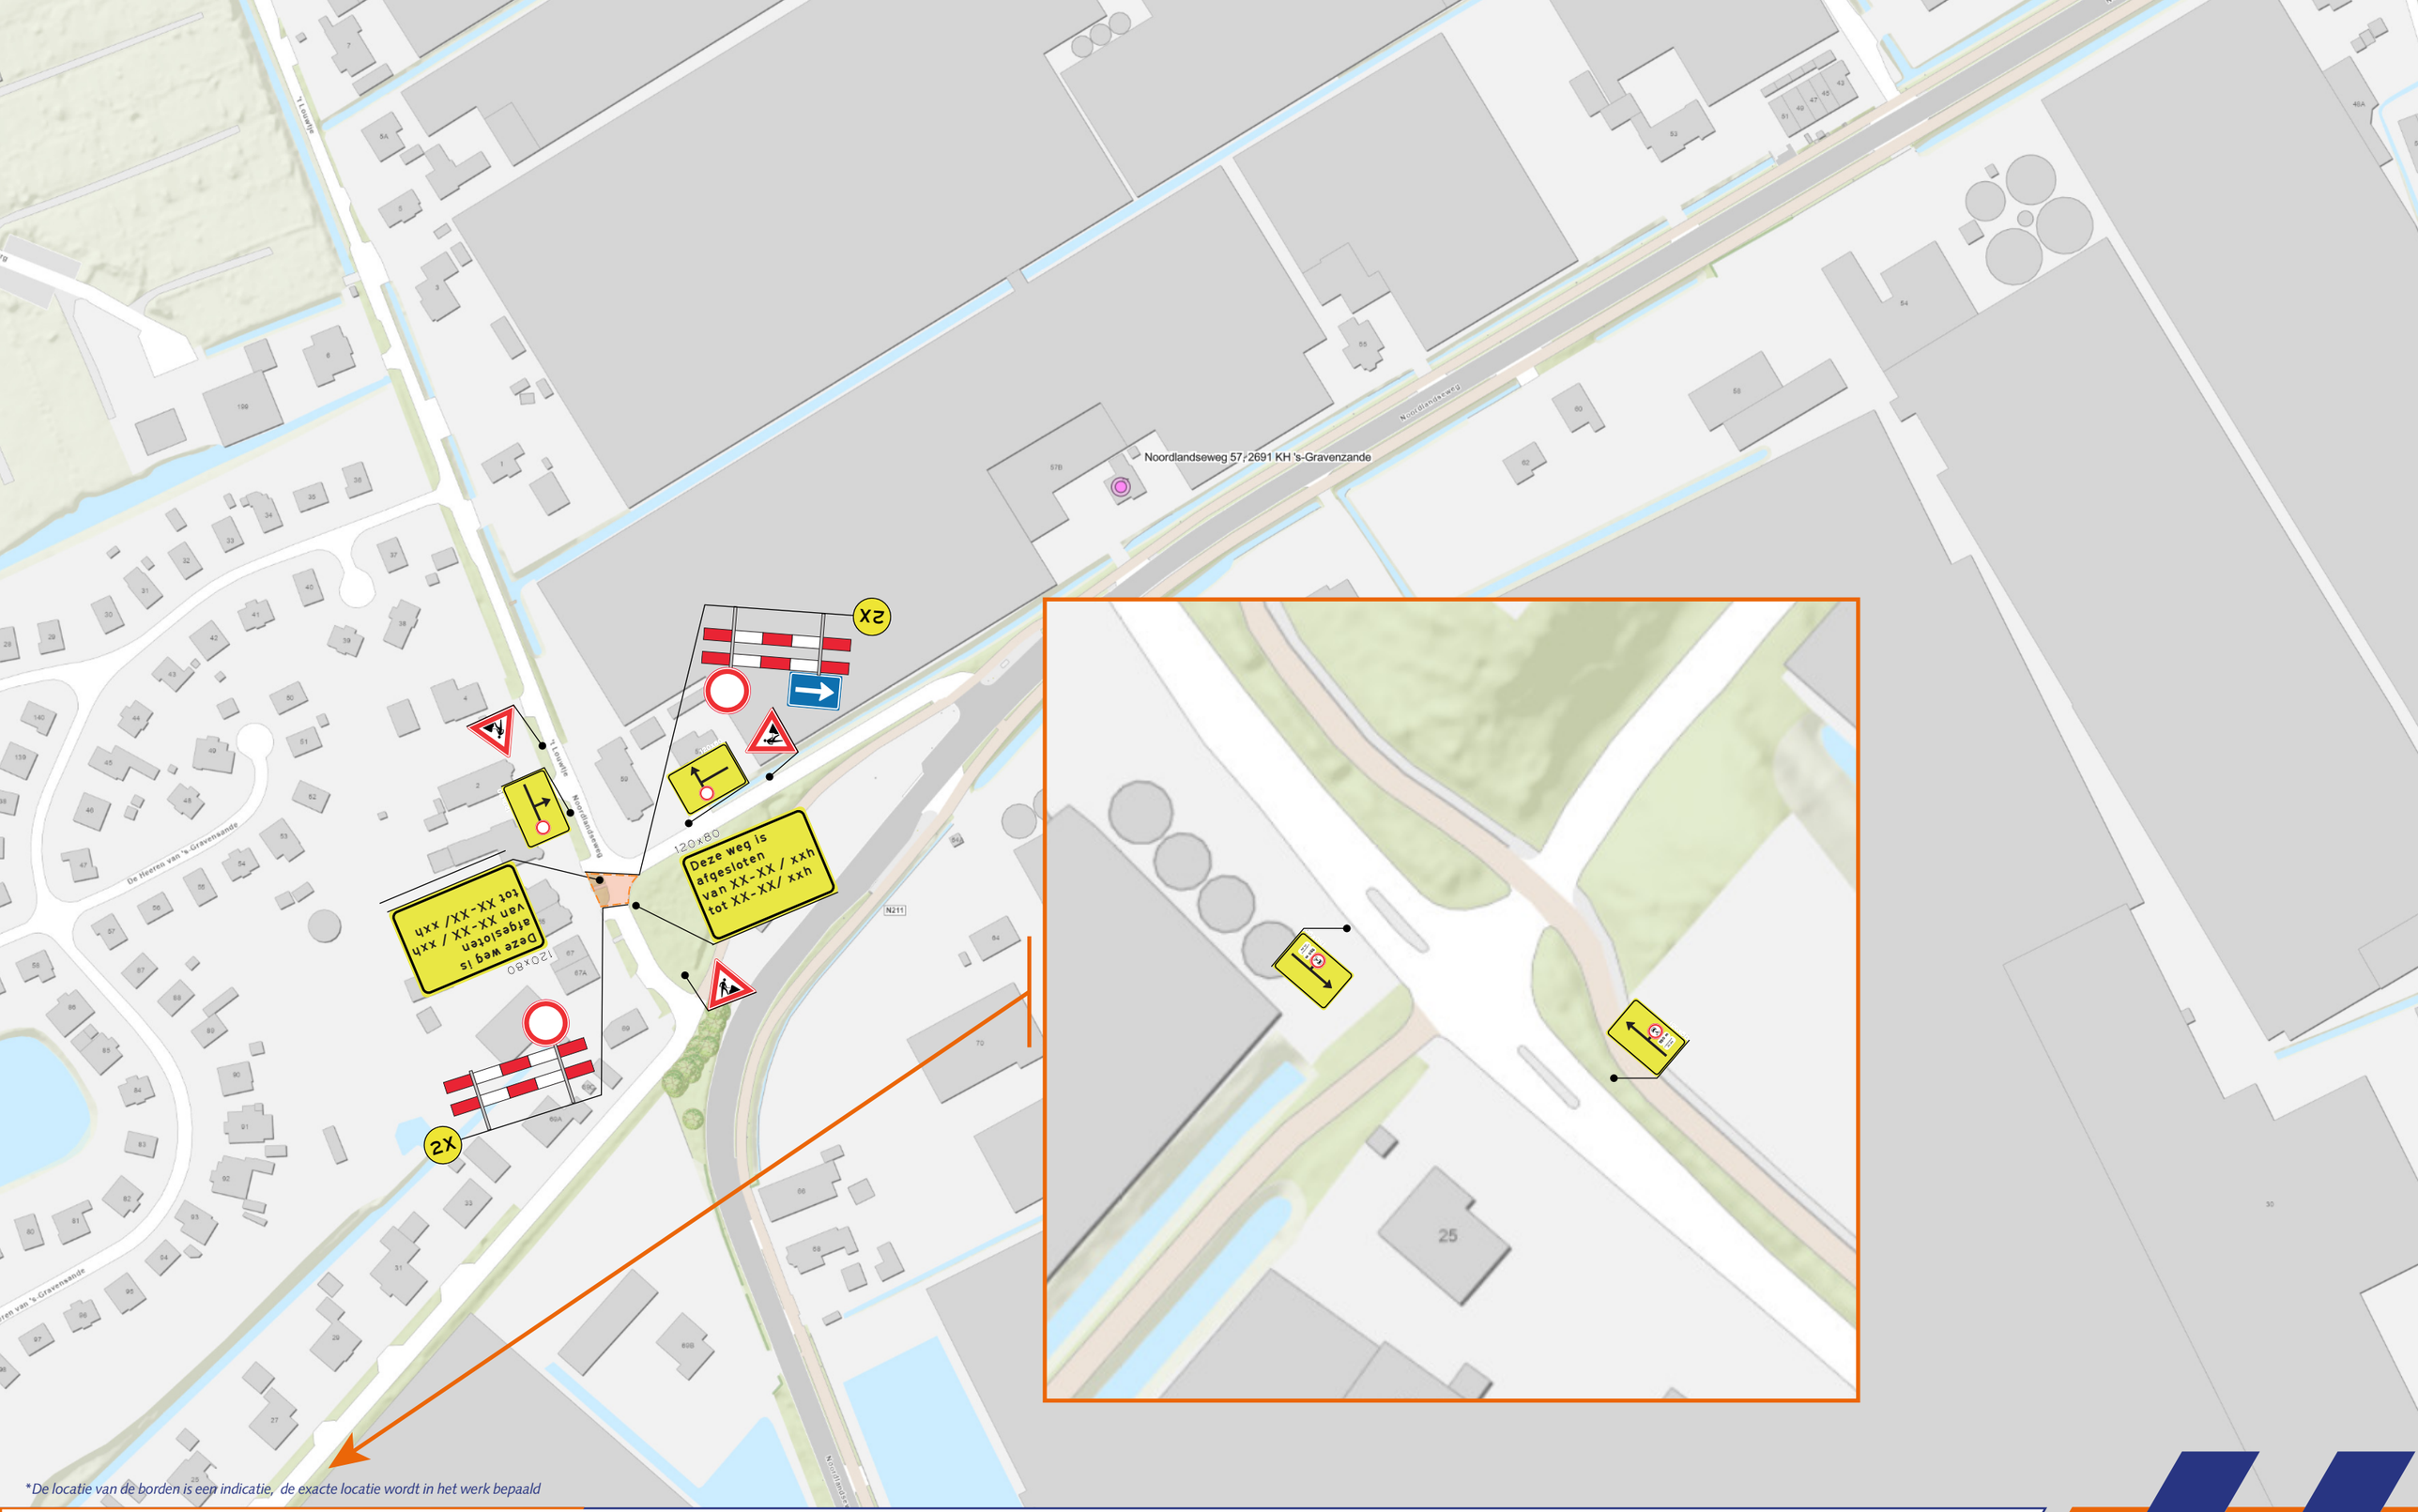


*De locatie van de borden is een indicatie, de exacte locatie wordt in het werk bepaald

Legenda

- Tijdelijke verkeersmaatregelen
- Werklocatie
- Geleidebakens / Verkeerskegels
- Omleiding/routepijl
- Routes omleiding

Opdrachtgever: AAN.BEDR. KOOLE

Opgesteld door: VSZH Verkeer Service Zuid Holland

Voor veiligheid en doorstroming

N

Projectinformatie

- **Project**: *Noordlandseweg 57 's Gravenzande - Fase 3,5*
- **Projectnummer**: *2026-2666*
- **Datum**: *02-11-2026*
- **Auteur**: *MH*
- **Formaat**: *A3*
- **Documentnummer**: *2026-2666.1.1*
- **Schaal**: *n.v.t.*
- **Gecontroleerd**: *AK*