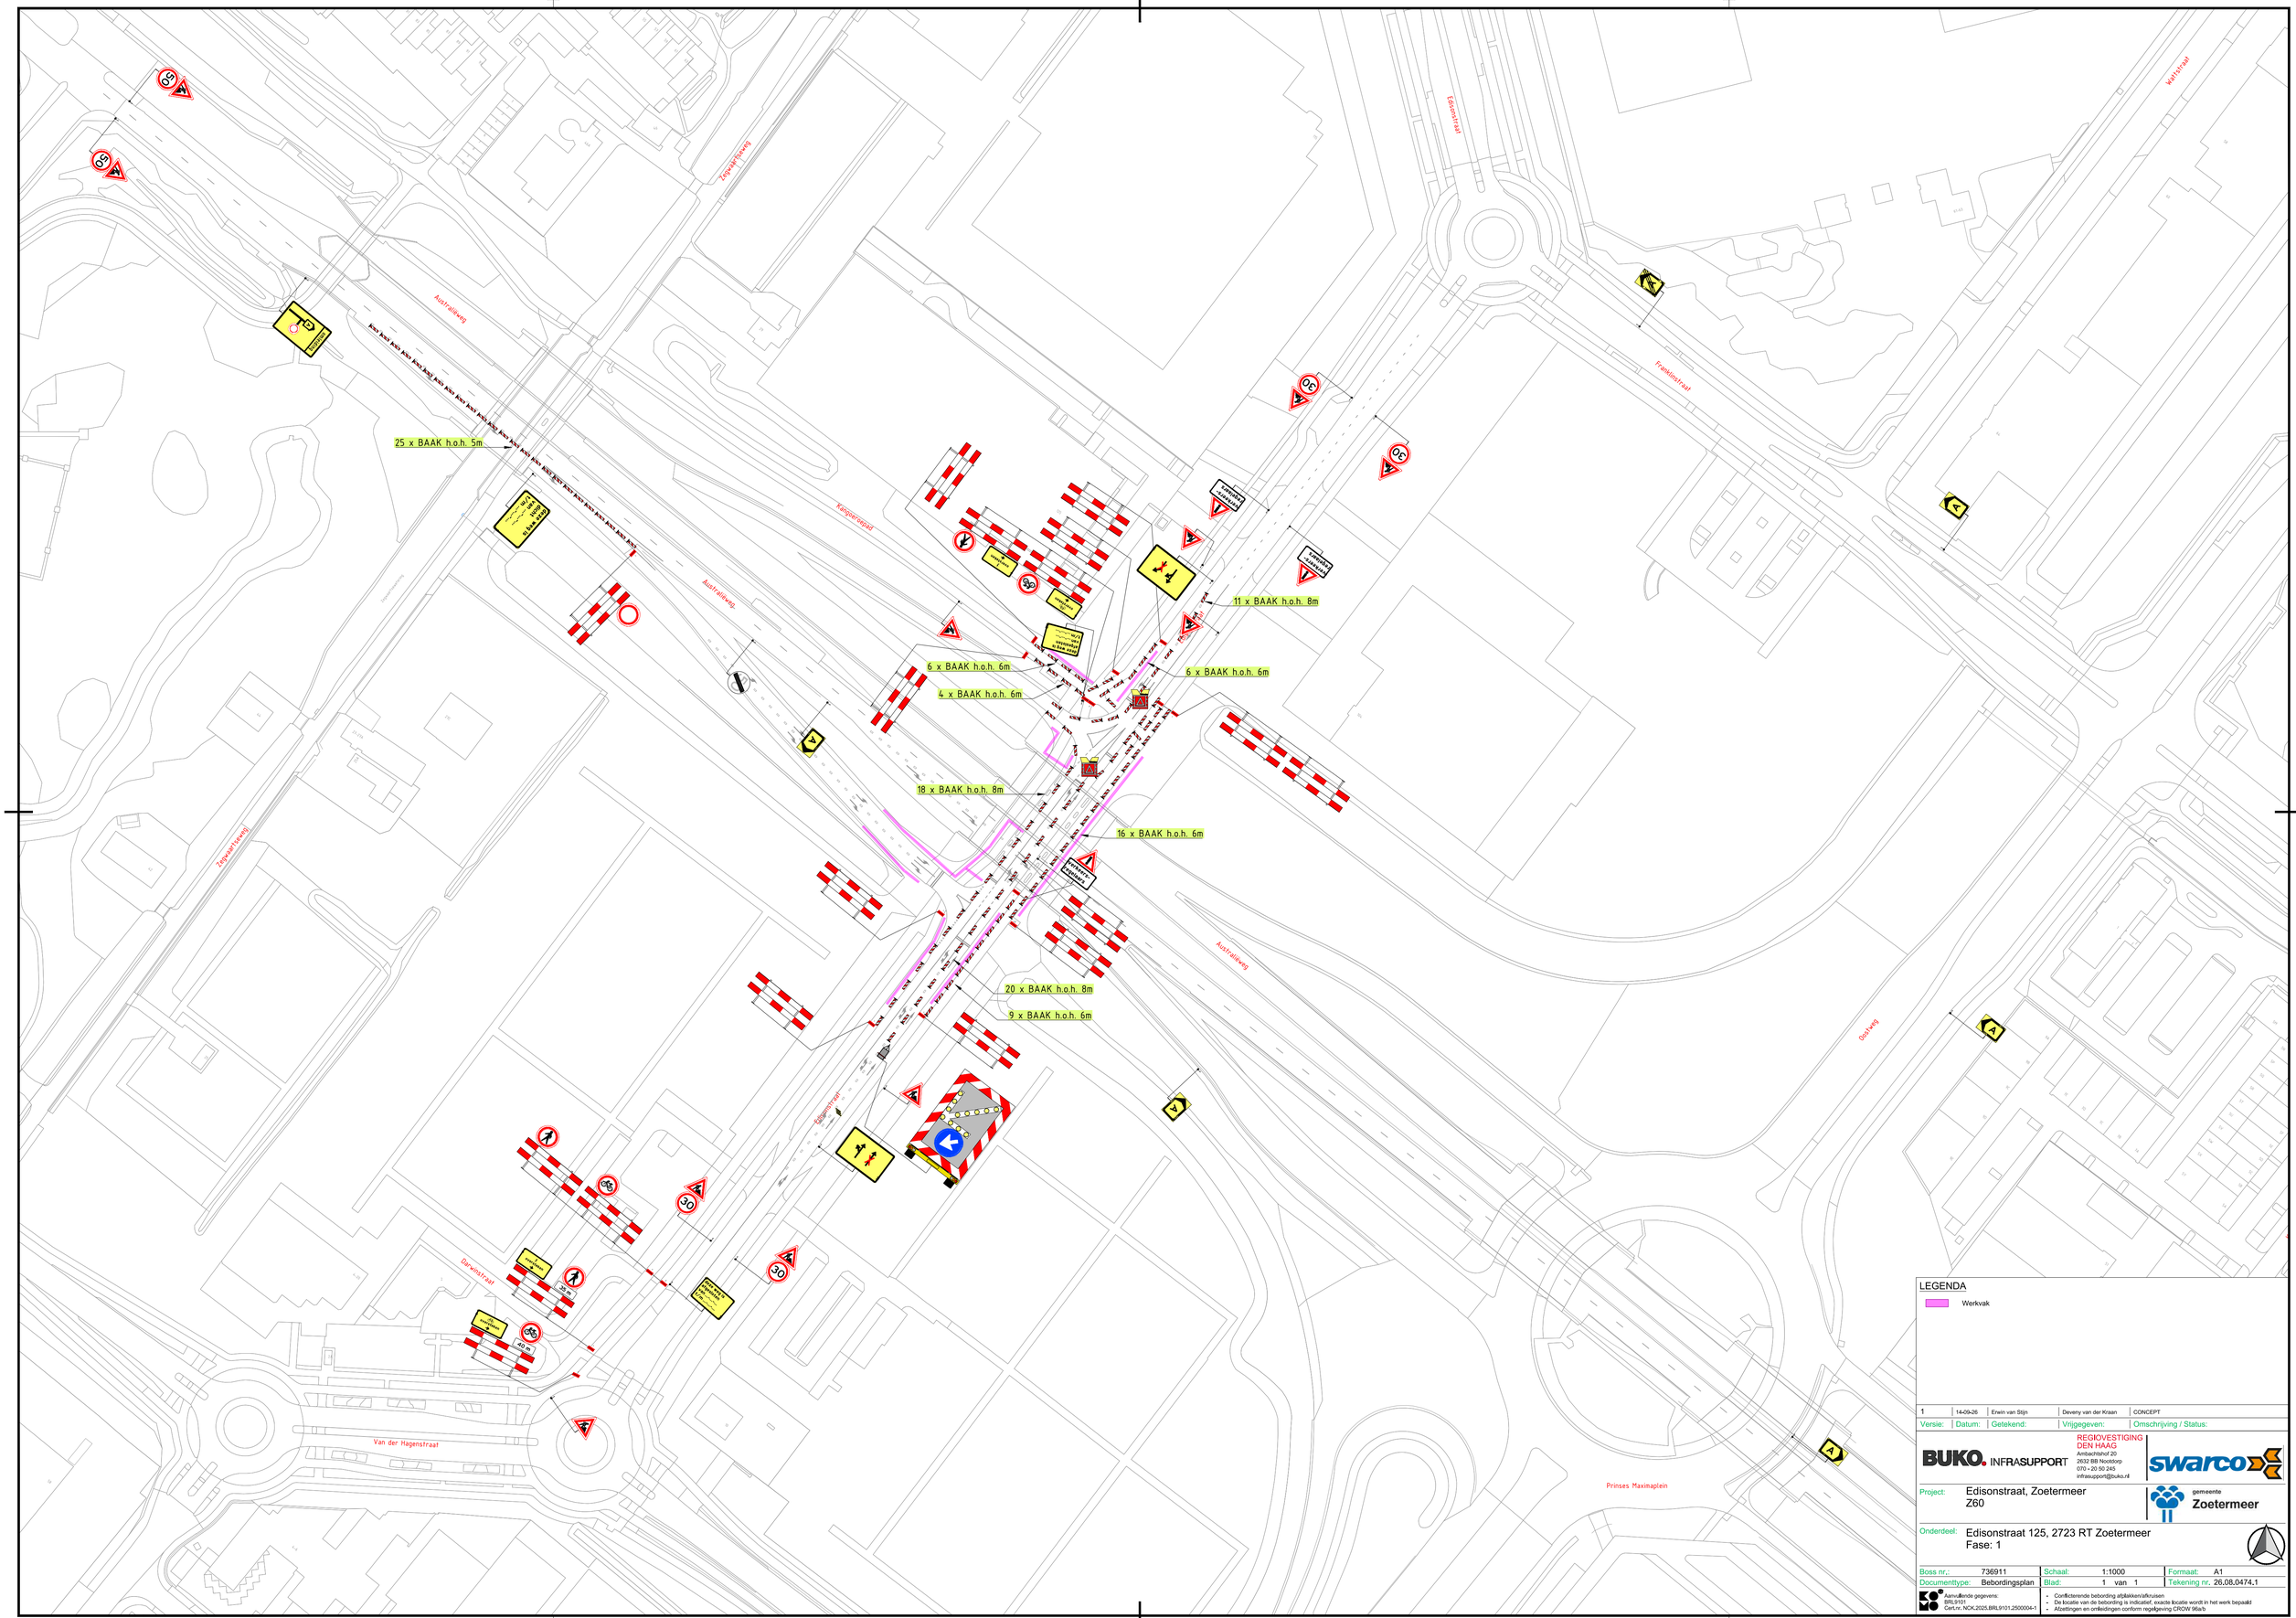


LEGENDA

Werkvak

Versie:	Datum:	Getekend:	Vrijgegeven:	Omschrijving / Status:
1	14-09-26	Erwin van Stijn	Deveny van der Kraan	CONCEPT

BUKO. INFRASUPPORT
REGIOVESTIGING DEN HAAG
Ambachtshof 20
2632 BB Nootdorp
070 - 20 50 245
infrasupport@buko.nl

swarco

Project: Edisonstraat, Zoetermeer
Z60

gemeente Zoetermeer

Onderdeel: Edisonstraat 125, 2723 RT Zoetermeer
Fase: 1

Boss nr.:	736911	Schaal:	1:1000	Formaat:	A1
Documenttype:	Bebordingsplan	Blad:	1 van 1	Tekening nr.	26.08.0474.1

Aanvullende gegevens:
BRL9101
Cert.nr. NCK.2025.BRL9101.2500004-1

- Conflicterende bebording afplakken/afkruisen
- De locatie van de bebording is indicatief, exacte locatie wordt in het werk bepaald
- Afzettingen en omleidingen conform regelgeving CROW 96a/b

H:\7. Verkeersplannen - Tekenaars\Erwin\Projecten\2026\26.08.0401 tm 26.08.0500\26.08.0451 tm 26.08.0475\26.08.0474 736911 Edisonstraat, Zoetermeer\26.08.0474.1 736911 Edisonstraat, Zoetermeer v1.dwg