

Situatie

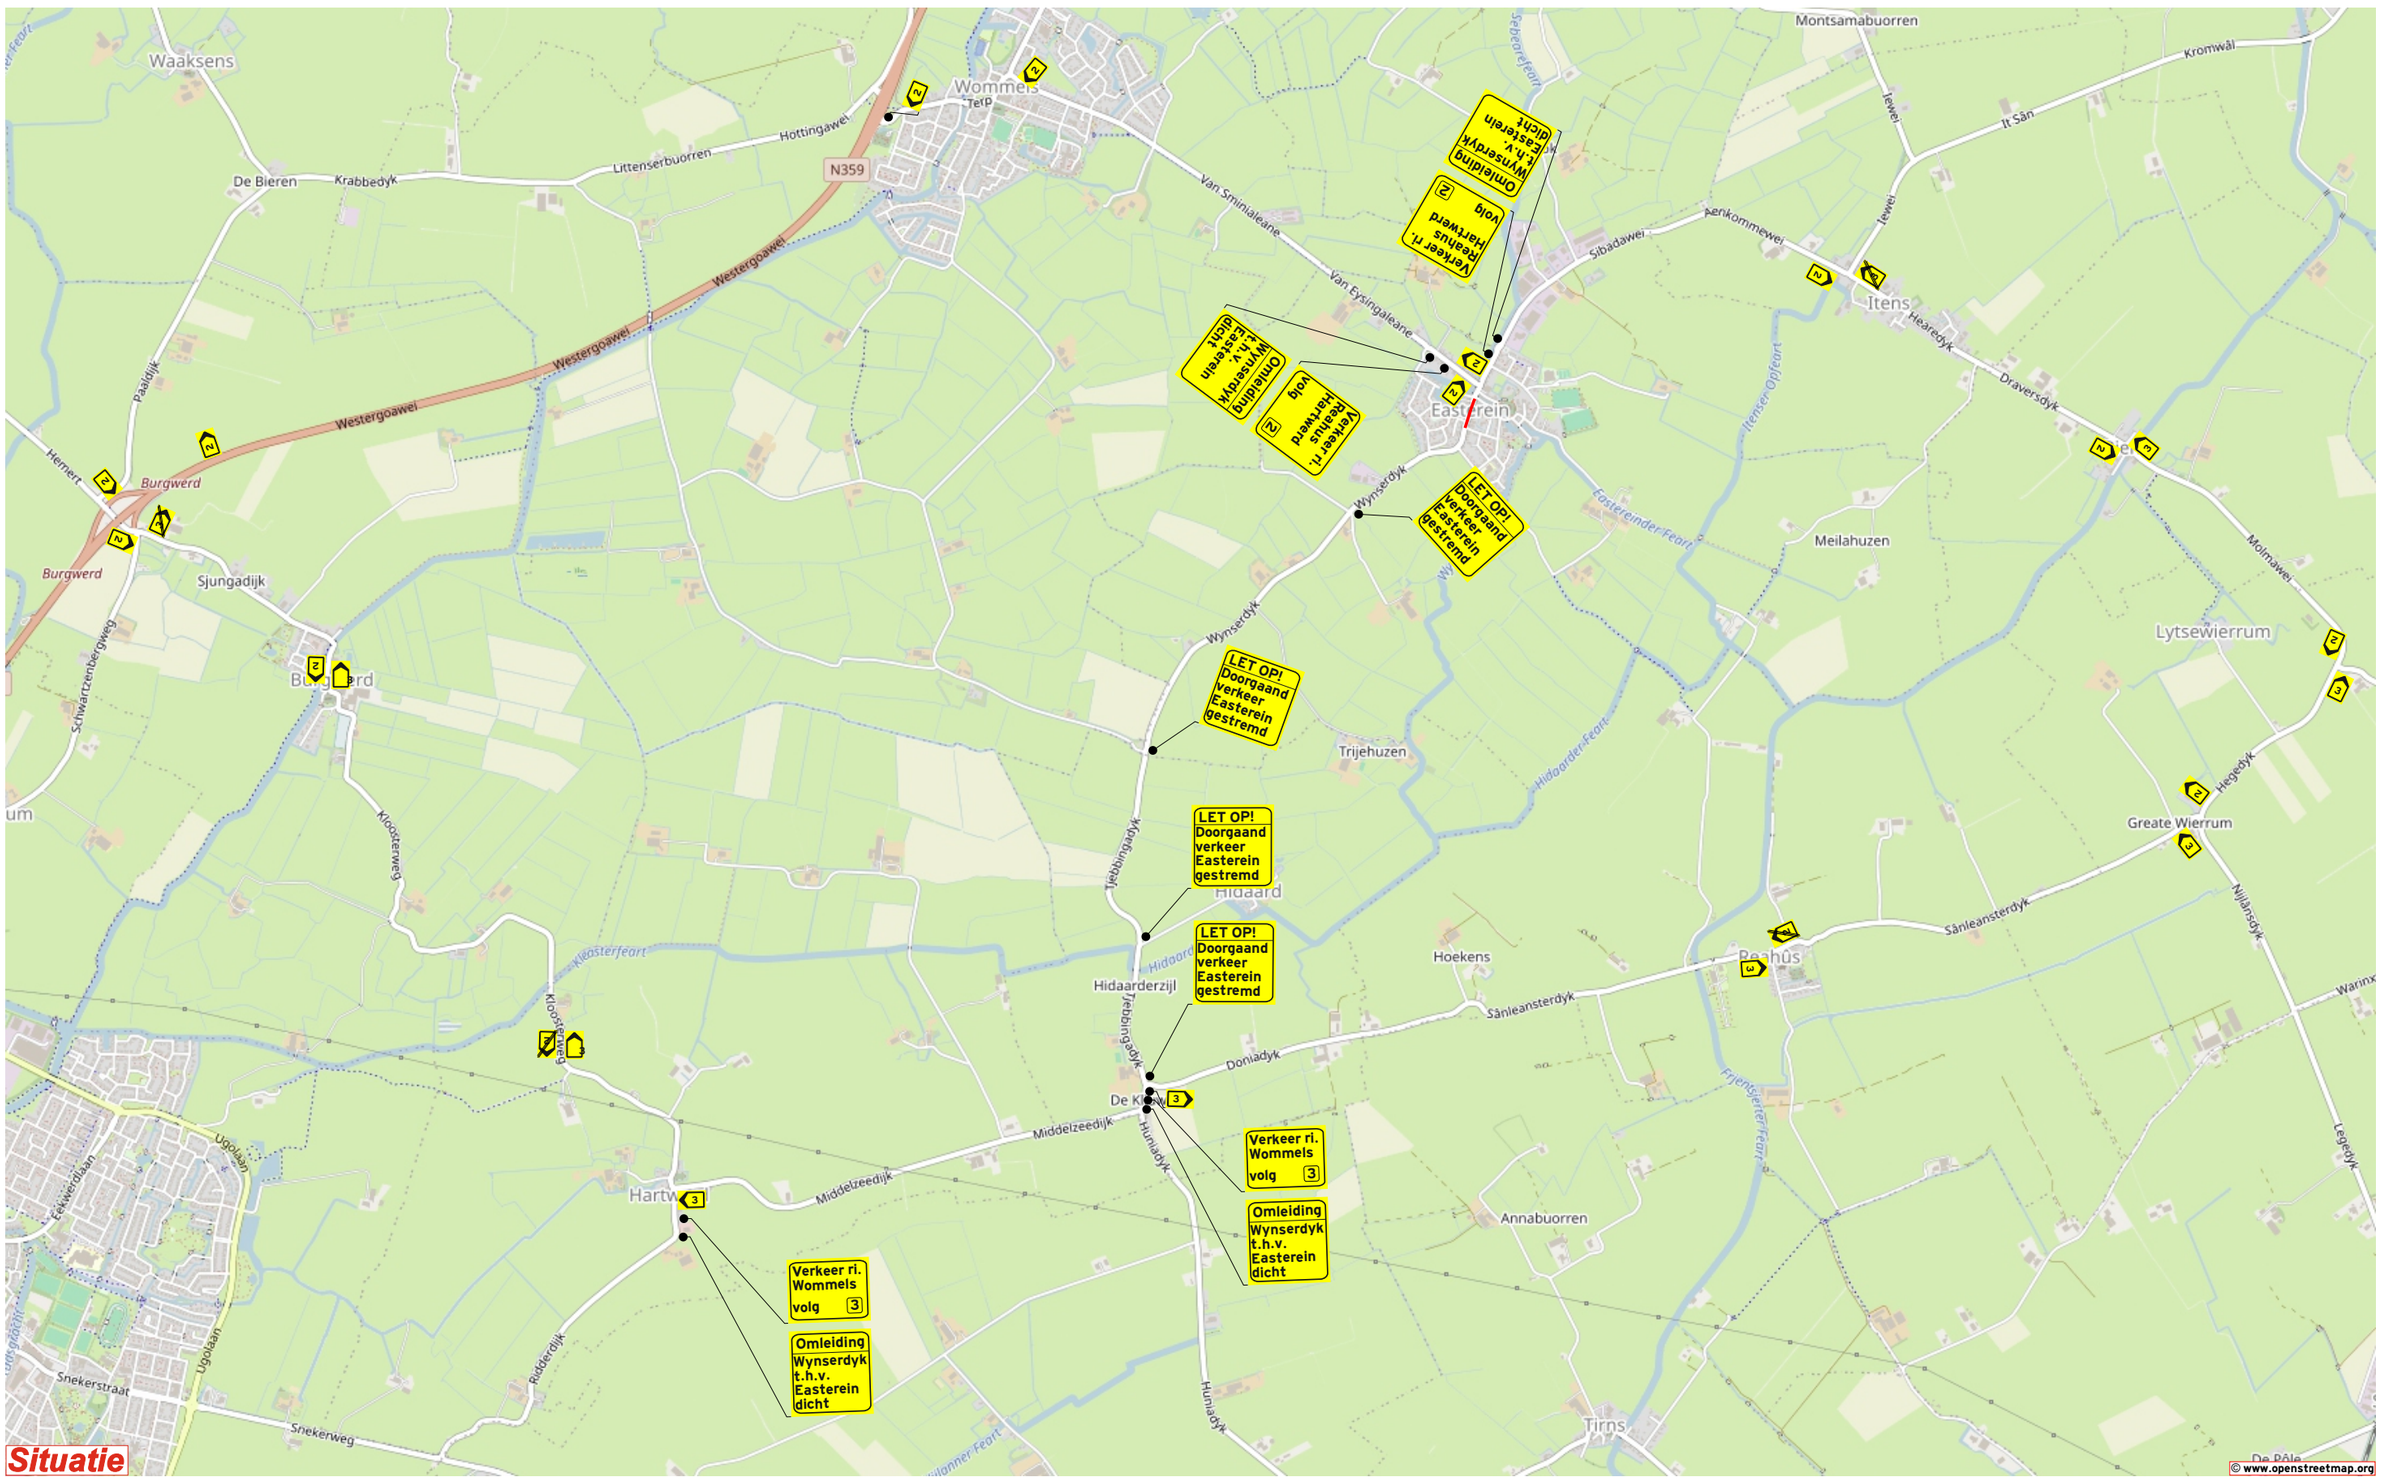

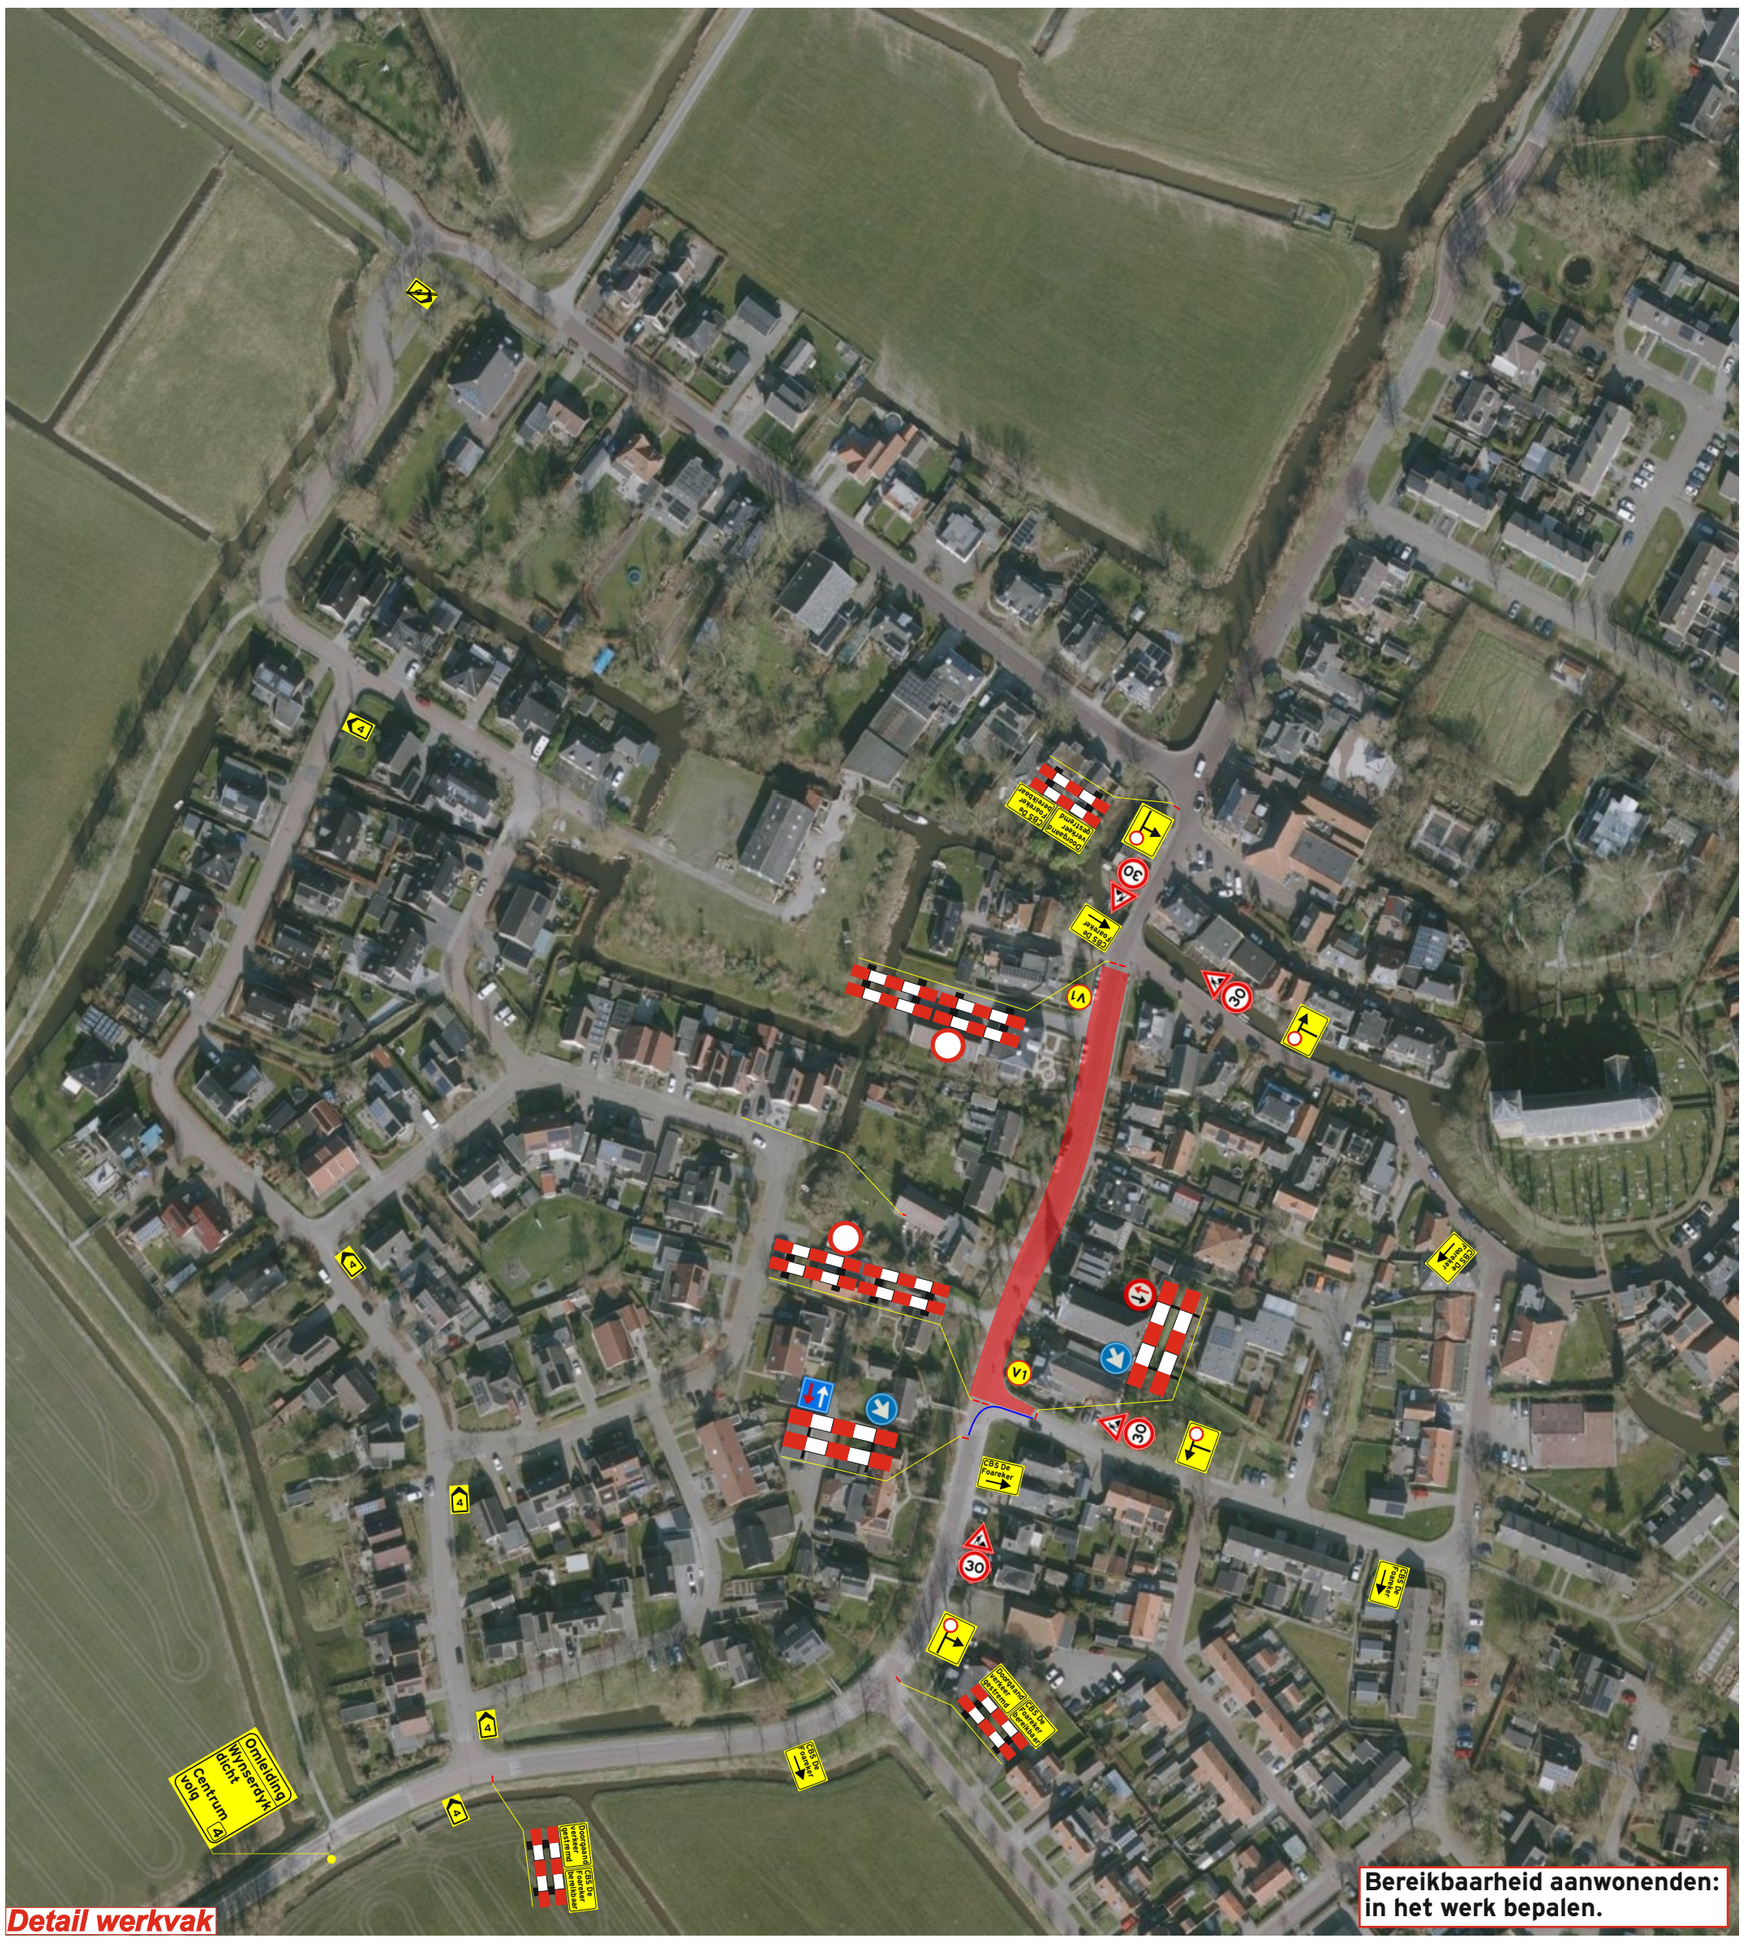

Detail werkvak

V1

Wegvak dicht
van (datum tijd)
tot (datum tijd)

Plaatsen 2 weken voor aanvang werkzaamheden

Opmerking:

- Werkvakverlichting: n.v.t.
- Tijdelijke belijning: n.v.t.

Verklaring:

- Volg (.../...) — Letterafmeting tekstbord
- Werkvak
- Tijdelijke doorsteek (aannemer)
- Afzethek
- Kunststof barrier
- Geleidebaak
- Verkeerskegel

Getekend : eh	01-05-26
Gecontroleerd :	
Gewijzigd :	
Definitief	

Holscher Bebakening Leeuwarden
Adonisweg 9
8938 BH Leeuwarden
Tel: 058-2803562
info@holscher-bebakening.nl

Opdrachtgever:

Projekt:
Easterein Wynserdyk

Onderdeel:
Verkeersvoorzieningen
Fase 3

Besteknr.:	Tekeningnr.:	Schaal:
	001	N.V.T

Van A tot Z(eker)