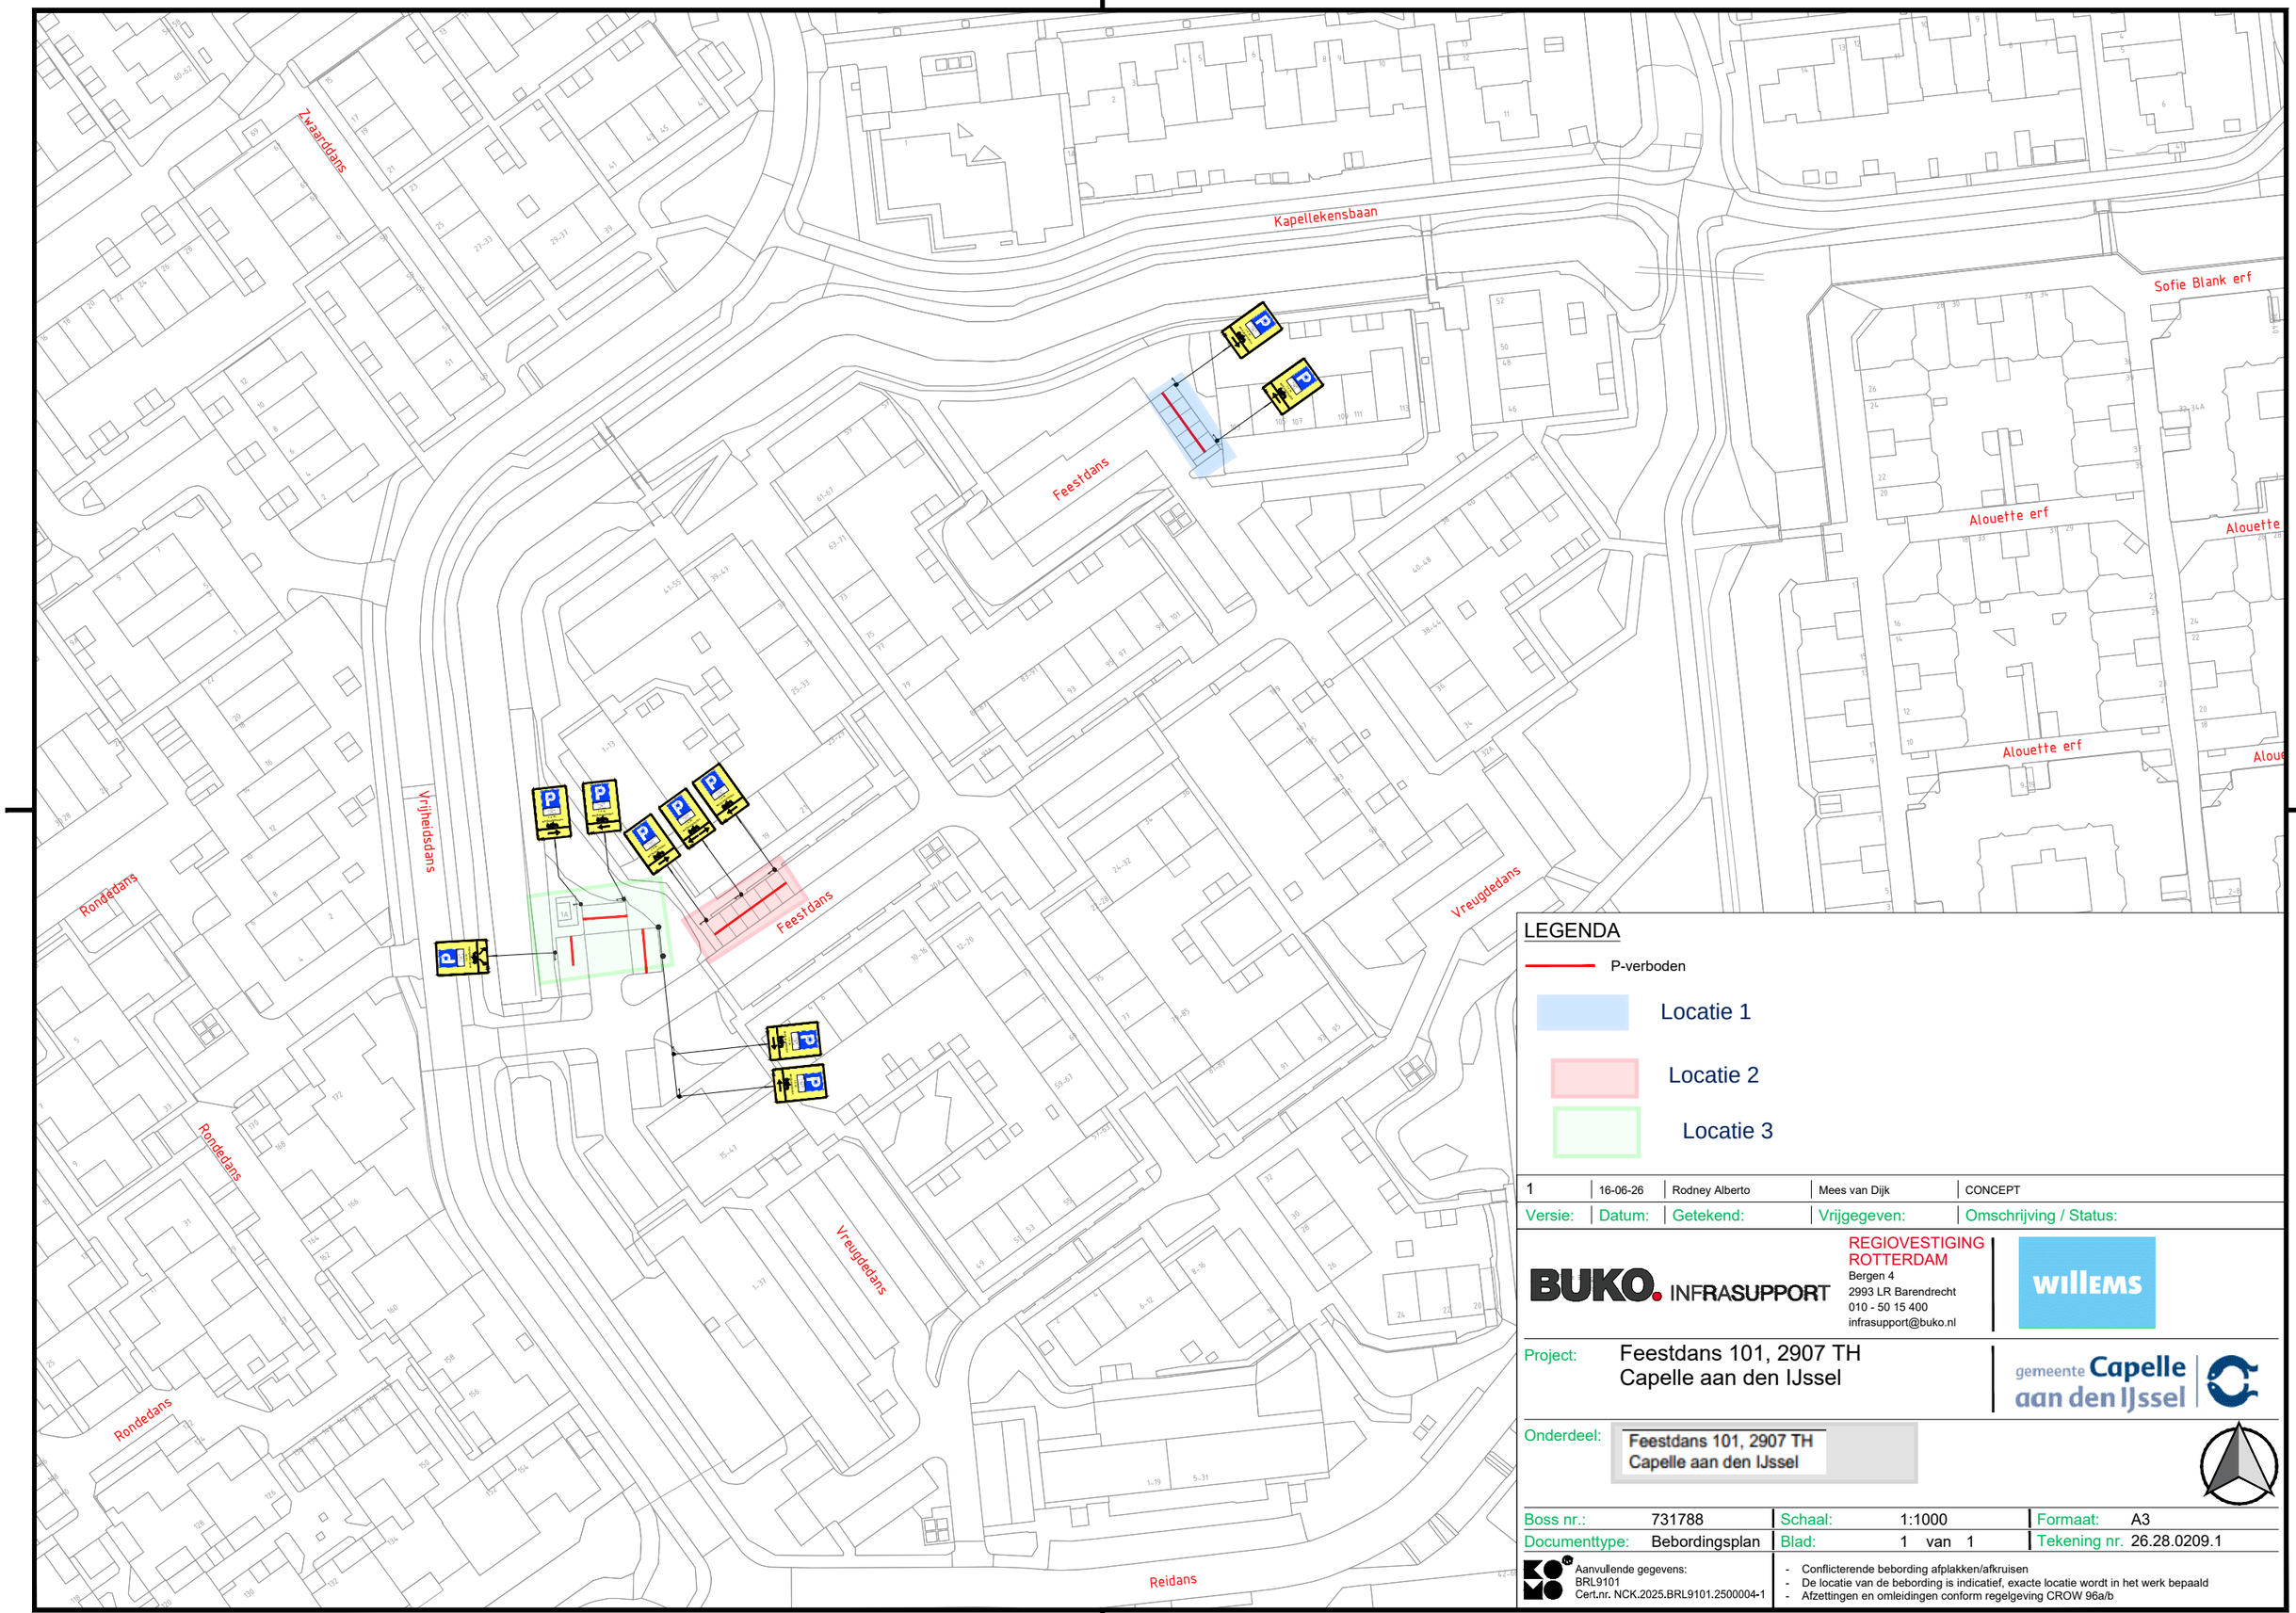


LEGENDA

- P-verboden
- Locatie 1
- Locatie 2
- Locatie 3

Versie:	Datum:	Getekend:	Vrijgegeven:	Omschrijving / Status:
1	16-06-26	Rodney Alberto	Mees van Dijk	CONCEPT

BUKO. INFRASUPPORT
REGIOVESTIGING ROTTERDAM
Bergen 4
2993 LR Barendrecht
010 - 50 15 400
infrasupport@buko.nl

willems

Project: Feestdans 101, 2907 TH
Capelle aan den IJssel

gemeente Capelle aan den IJssel

Onderdeel: Feestdans 101, 2907 TH
Capelle aan den IJssel

Boss nr.:	731788	Schaal:	1:1000	Formaat:	A3
Documenttype:	Bebordingsplan	Blad:	1 van 1	Tekening nr.	26.28.0209.1

Aanvullende gegevens:
BRL9101
Cert.nr. NCK.2025.BRL9101.2500004-1

- Conflicterende bebording afplakken/afkruisen
- De locatie van de bebording is indicatief, exacte locatie wordt in het werk bepaald
- Afzettingen en omleidingen conform regelgeving CROW 96a/b

H:\7. Verkeersplannen - Tekenaars\Rodney\01. Projecten\2026\26.28.0201 tm 26.28.0250\26.28.0209 731788 Kraaienest Hellevoetsluis\26.28.0209.1 731788 Kraaienest Hellevoetsluis V1.dwg