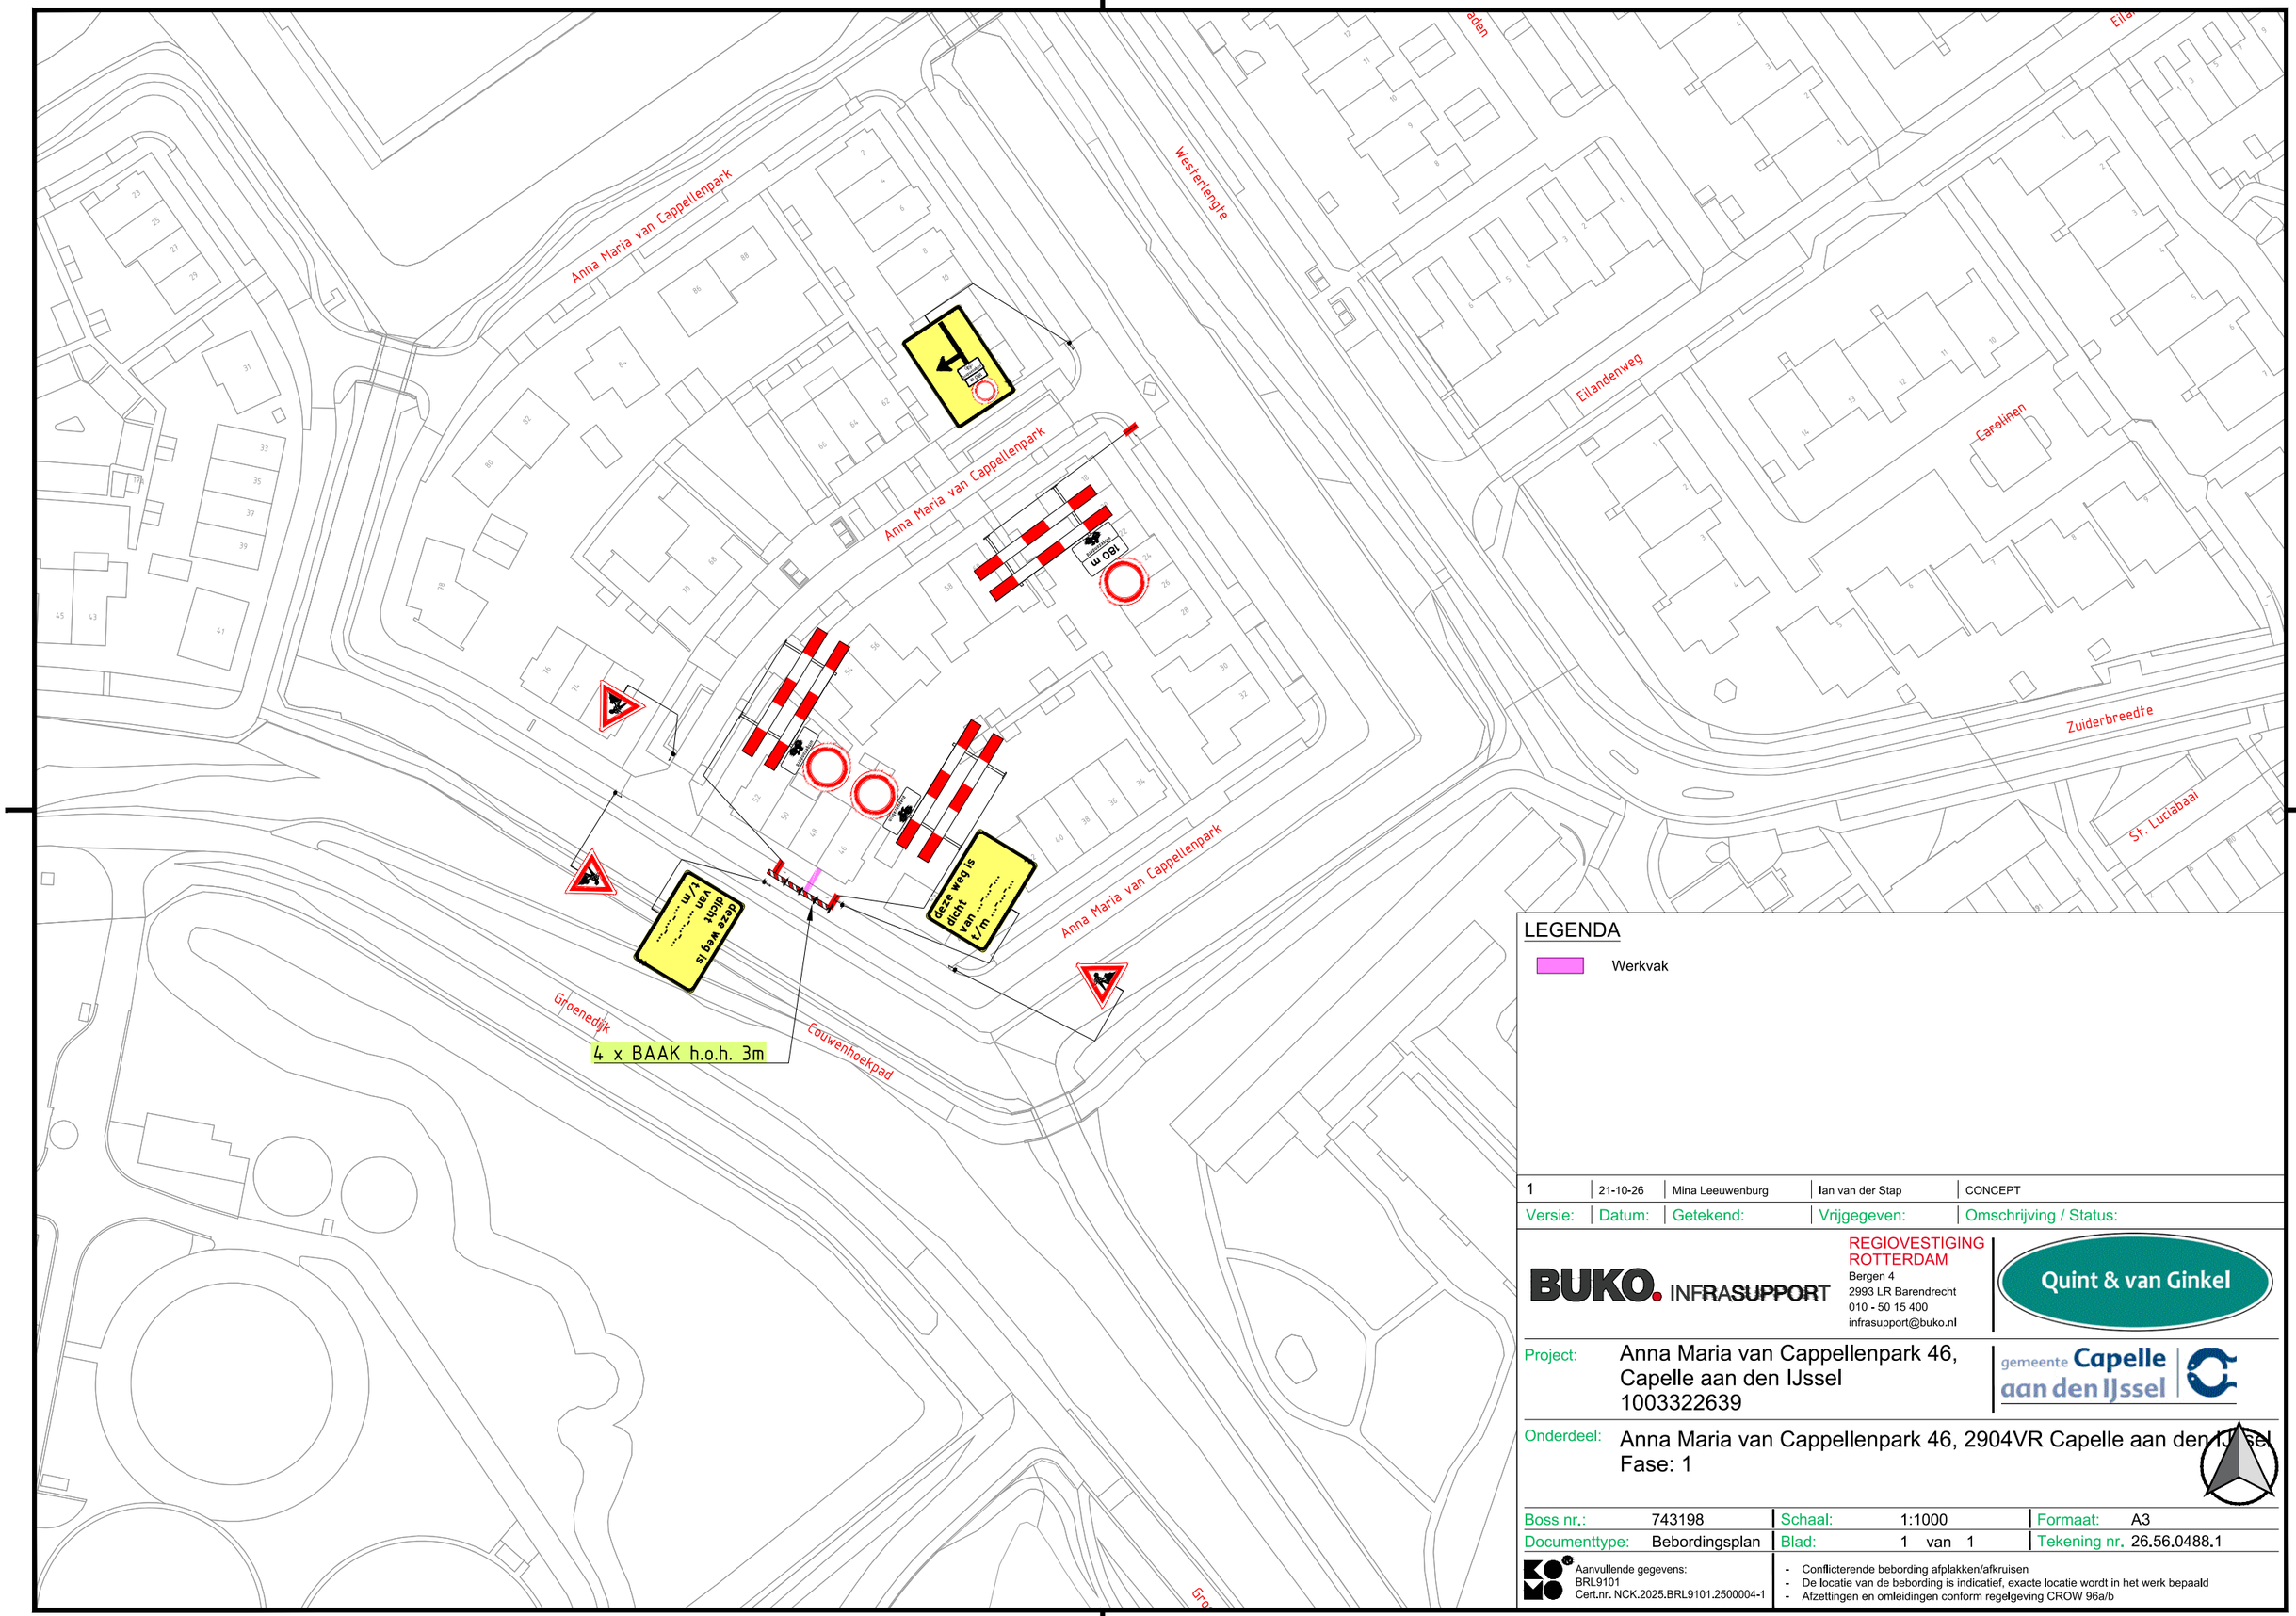


LEGENDA

Werkvak

Versie:	Datum:	Getekend:	Vrijgegeven:	Omschrijving / Status:
1	21-10-26	Mina Leeuwenburg	Ian van der Stap	CONCEPT

BUKO. INFRASUPPORT
REGIOVESTIGING ROTTERDAM
Bergen 4
2993 LR Barendrecht
010 - 50 15 400
infrasupport@buko.nl

Quint & van Ginkel

Project: Anna Maria van Cappellenpark 46, Capelle aan den IJssel 1003322639

gemeente Capelle aan den IJssel

Onderdeel: Anna Maria van Cappellenpark 46, 2904VR Capelle aan den IJssel Fase: 1

Boss nr.:	743198	Schaal:	1:1000	Formaat:	A3
Documenttype:	Bebordingsplan	Blad:	1 van 1	Tekening nr.	26.56.0488.1

Aanvullende gegevens:
BRL9101
Cert.nr. NCK.2025.BRL9101.2500004-1

- Conflicterende bebording afplakken/afkruisen
- De locatie van de bebording is indicatief, exacte locatie wordt in het werk bepaald
- Afzettingen en omleidingen conform regelgeving CROW 96a/b

H:\7. Verkeersplannen - Tekenaars\Mina\01. Projecten\2026\26.56.0451 tm 26.56.0500\26.56.0488 743198 Anna Maria van Cappellenpark, Capelle aan den IJssel\26.56.0488.1 743198 Anna Maria van Cappellenpark, Capelle aan den IJssel v1.dwg