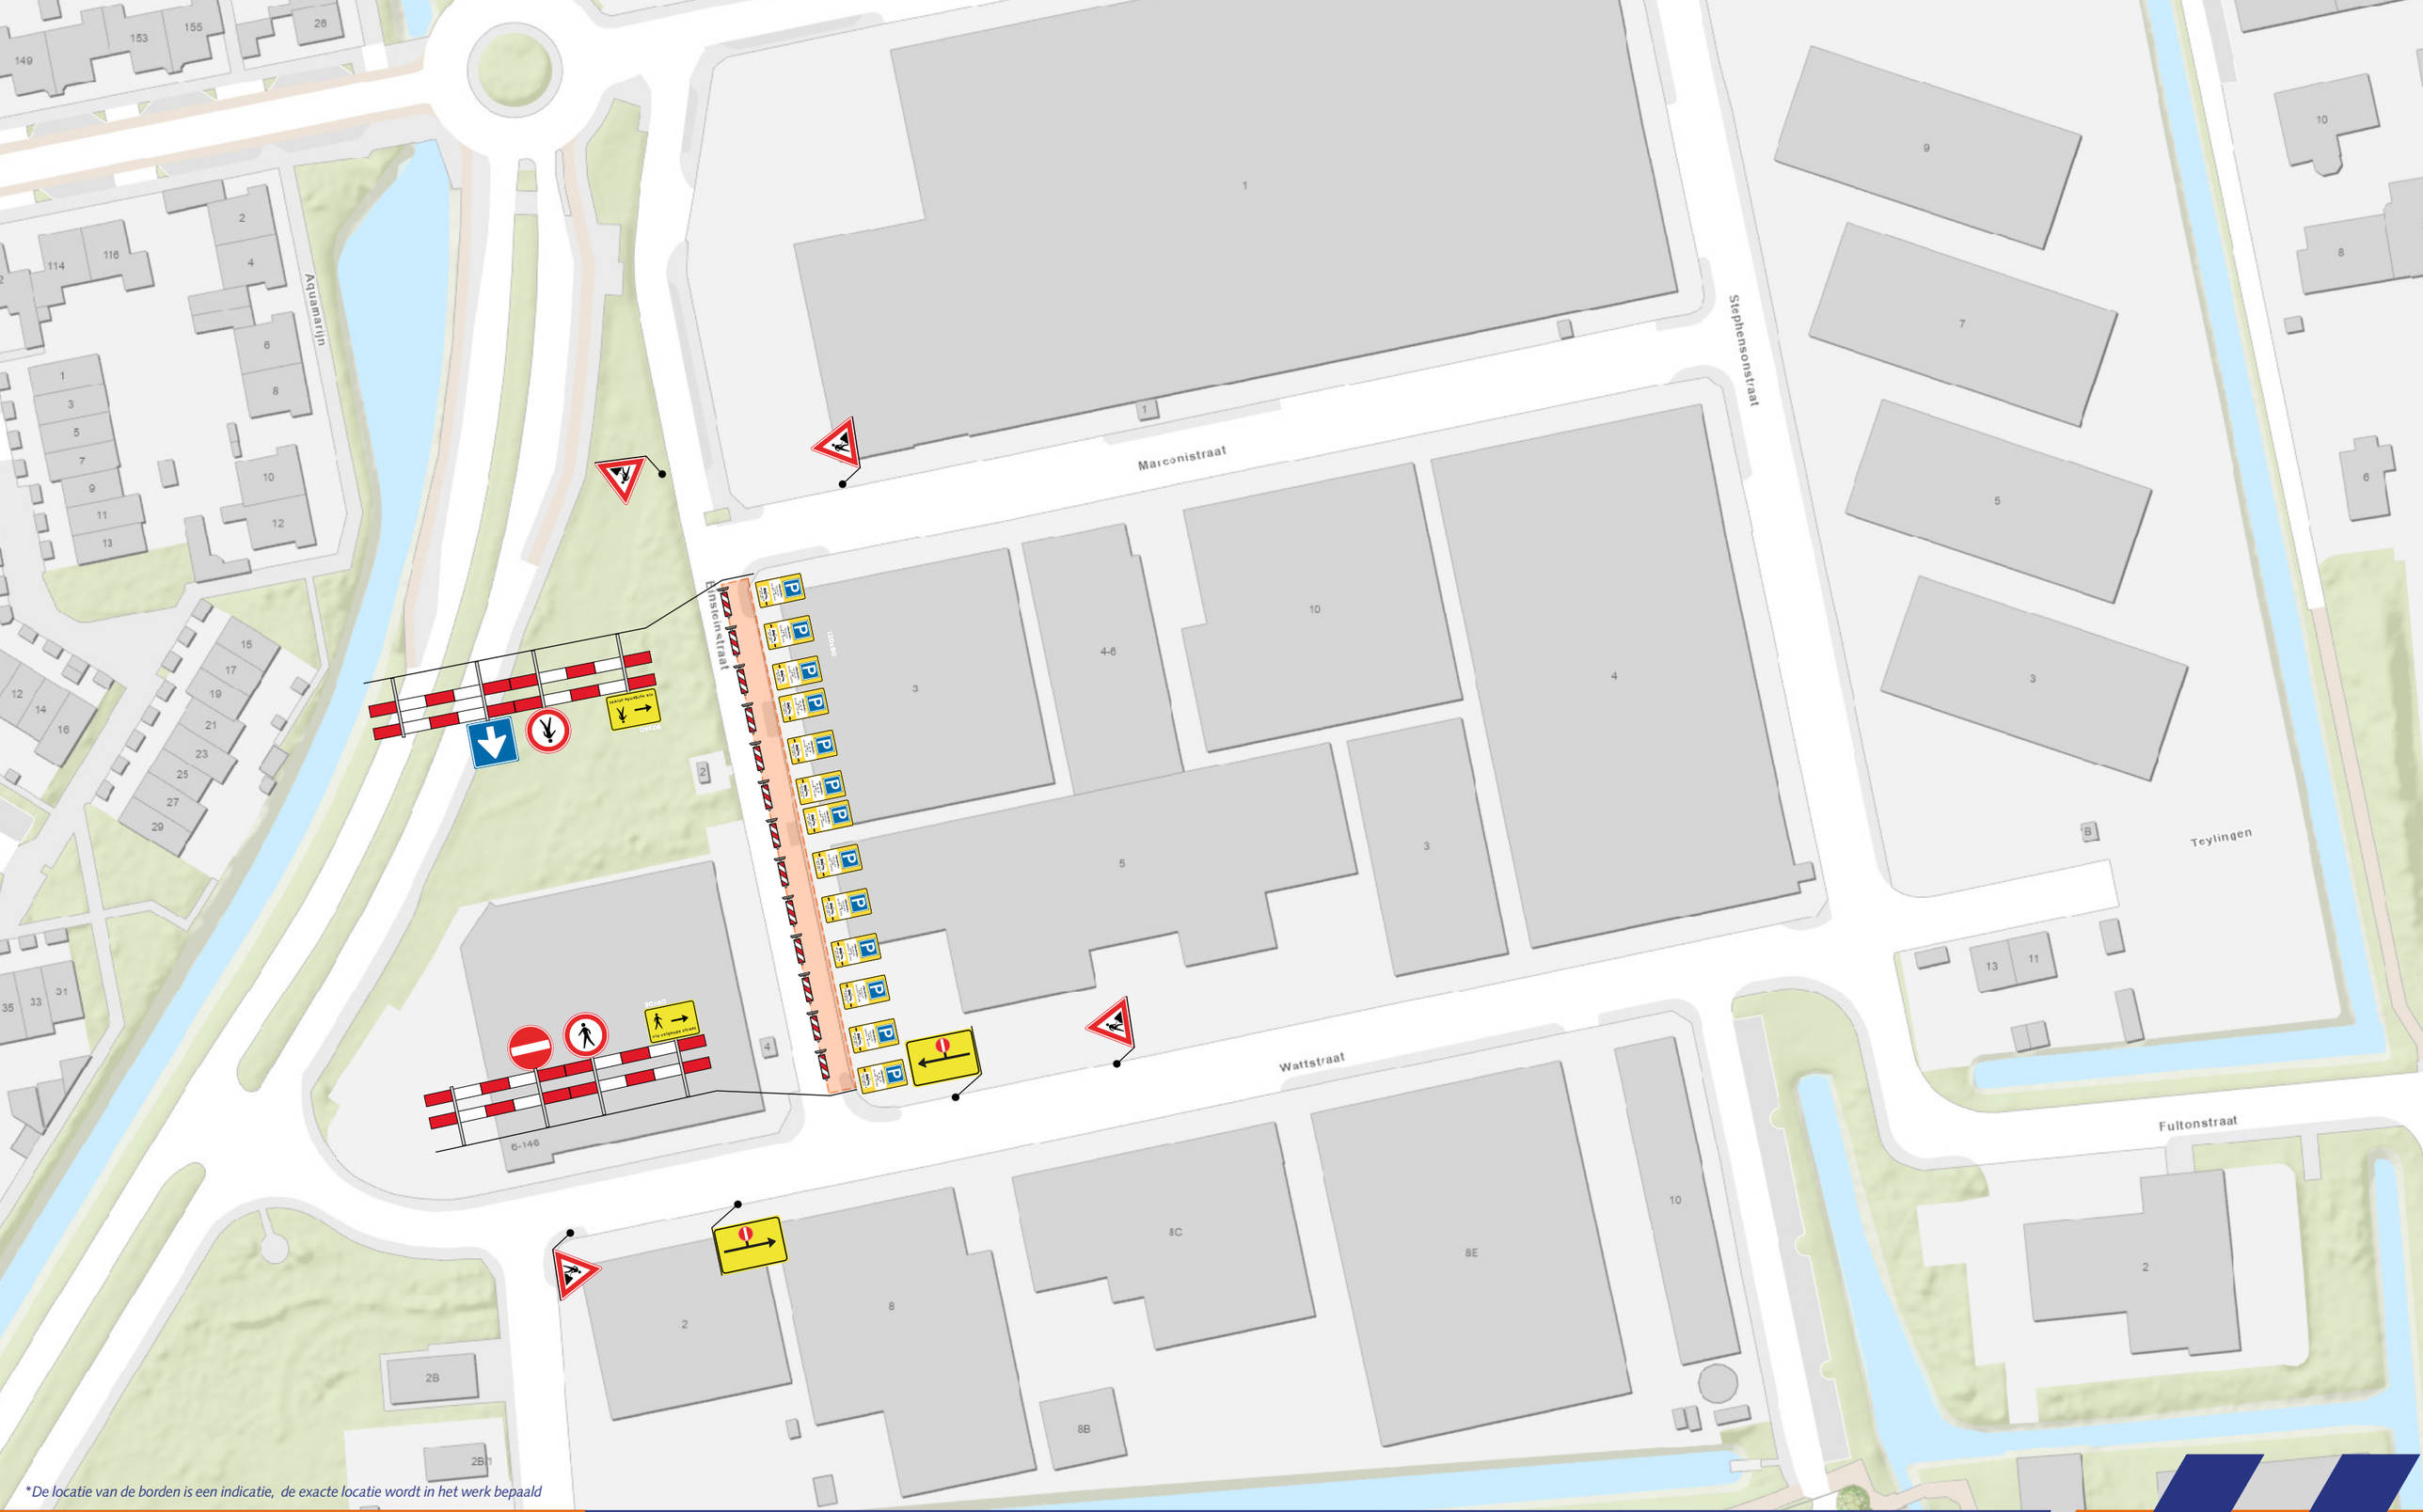


*De locatie van de borden is een indicatie, de exacte locatie wordt in het werk bepaald

Legenda

- Tijdelijke verkeersmaatregelen
- Werklocatie
- Geleidebakens / Verkeerskegels
- Omleiding/routepijl
- Routes omleiding

Opdrachtgever: AAN. BEDR. KOOLE

Opgesteld door: VSZH Verkeer Service Zuid Holland

N

Voor veiligheid en doorstroming

ProjectInformatie

- **Project**
  Teylingen, 's-Gravenzande - fase 4
- **Projectnummer**
  2027-0001
- **Documentnummer**
  2027-0001.4.1
- **Datum**
  28-05-2026
- **Schaal**
  n.v.t.
- **Auteur**
  KB
- **Gecontroleerd**
  AK
- **Formaat**
  A3