


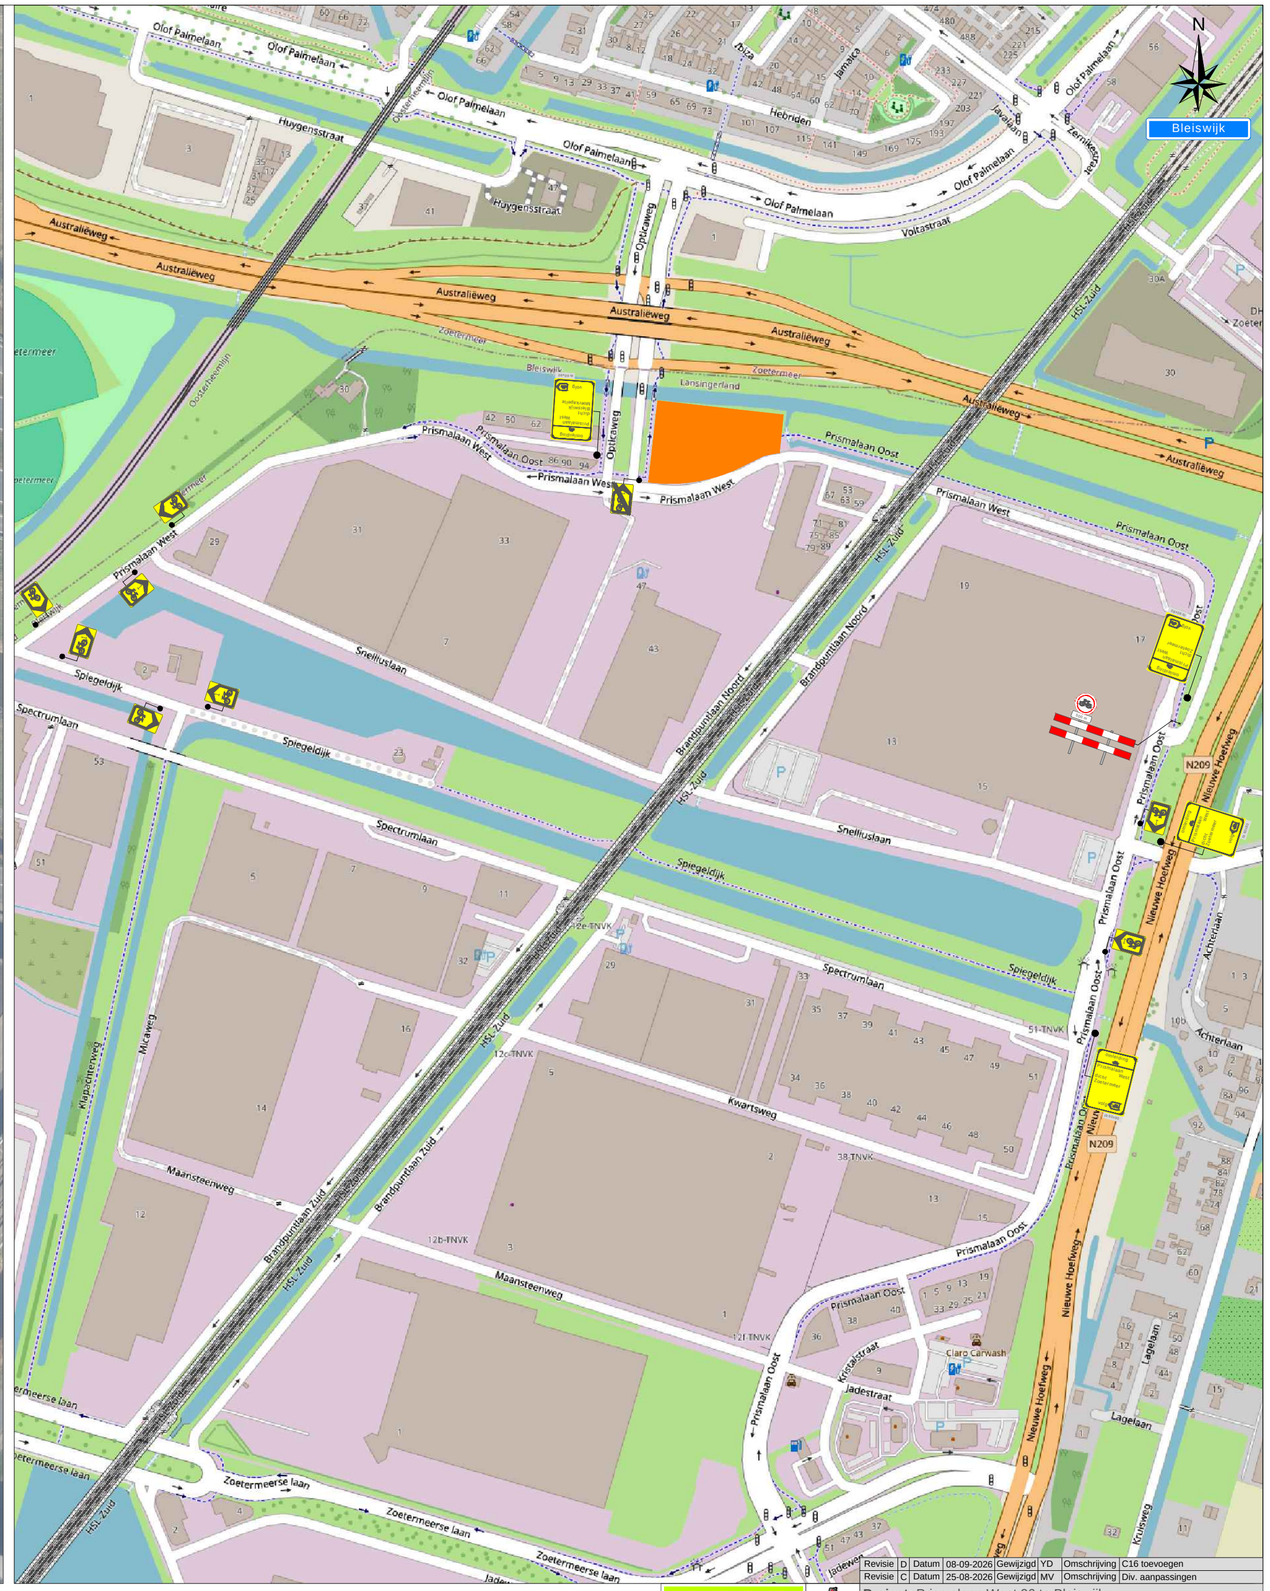

Revisie	D	Datum	08-09-2026	Gewijzigd	YD	Omschrijving	C16 toevoegen
Revisie	C	Datum	25-08-2026	Gewijzigd	MV	Omschrijving	Div. aanpassingen

Legenda

- Werkruimte
- Bakens (ca. 175 m)
- Bouwhekken (50 st.)
- Barriers kunstof (ca. 65m)
- Rijroute
- Platenbaan t.b.v. transport

Dit fietspad is dicht


X t/m X

2x

Onderbouwing wens platenbaan:

- Tijdelijke wachtplaats van vrachtwagens zodat ze niet op de weg staan
- Bestaande oprit wordt al binnen het project opengebroken en verbreed
- Op deze manier kunnen we veiliger de vrachtwagens laten aanvoeren op de bouwplaats
- Rijplaten op minimaal 50 cm uit de kant van de rijbaan en het fietspad leggen

Werkvakindeling FP

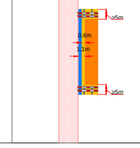

Project: Prismalaan West 96 te Bleiswijk

Tekeningnummer: 126-02891-01

Ref.nr.: n.t.b.

Opdrachtgever:

Onderdeel: Verkeersmaatregel

Aard werkzaamheden: Bouw laadplein

Werkvoorbereider	: D. Visser		
Getekend	: Y. Disseldorp	Datum	: 25-08-2026
Gecontroleerd	: M. van Duuren	Datum	: 25-08-2026

Status: ■ Concept ☐ Definitief | Schaal: n.v.t. | Formaat: A3 | www.verwijsgroep.nl | K54368

Plaatsing conform CROW 96a en 96b - Conflicterende bebording / bewegwijzering afdekken

DE VRIES EN VERBURG