


Dwarsdoorsnede A-A

Legenda


Werkruimte

Bakens (ca. 35 m)

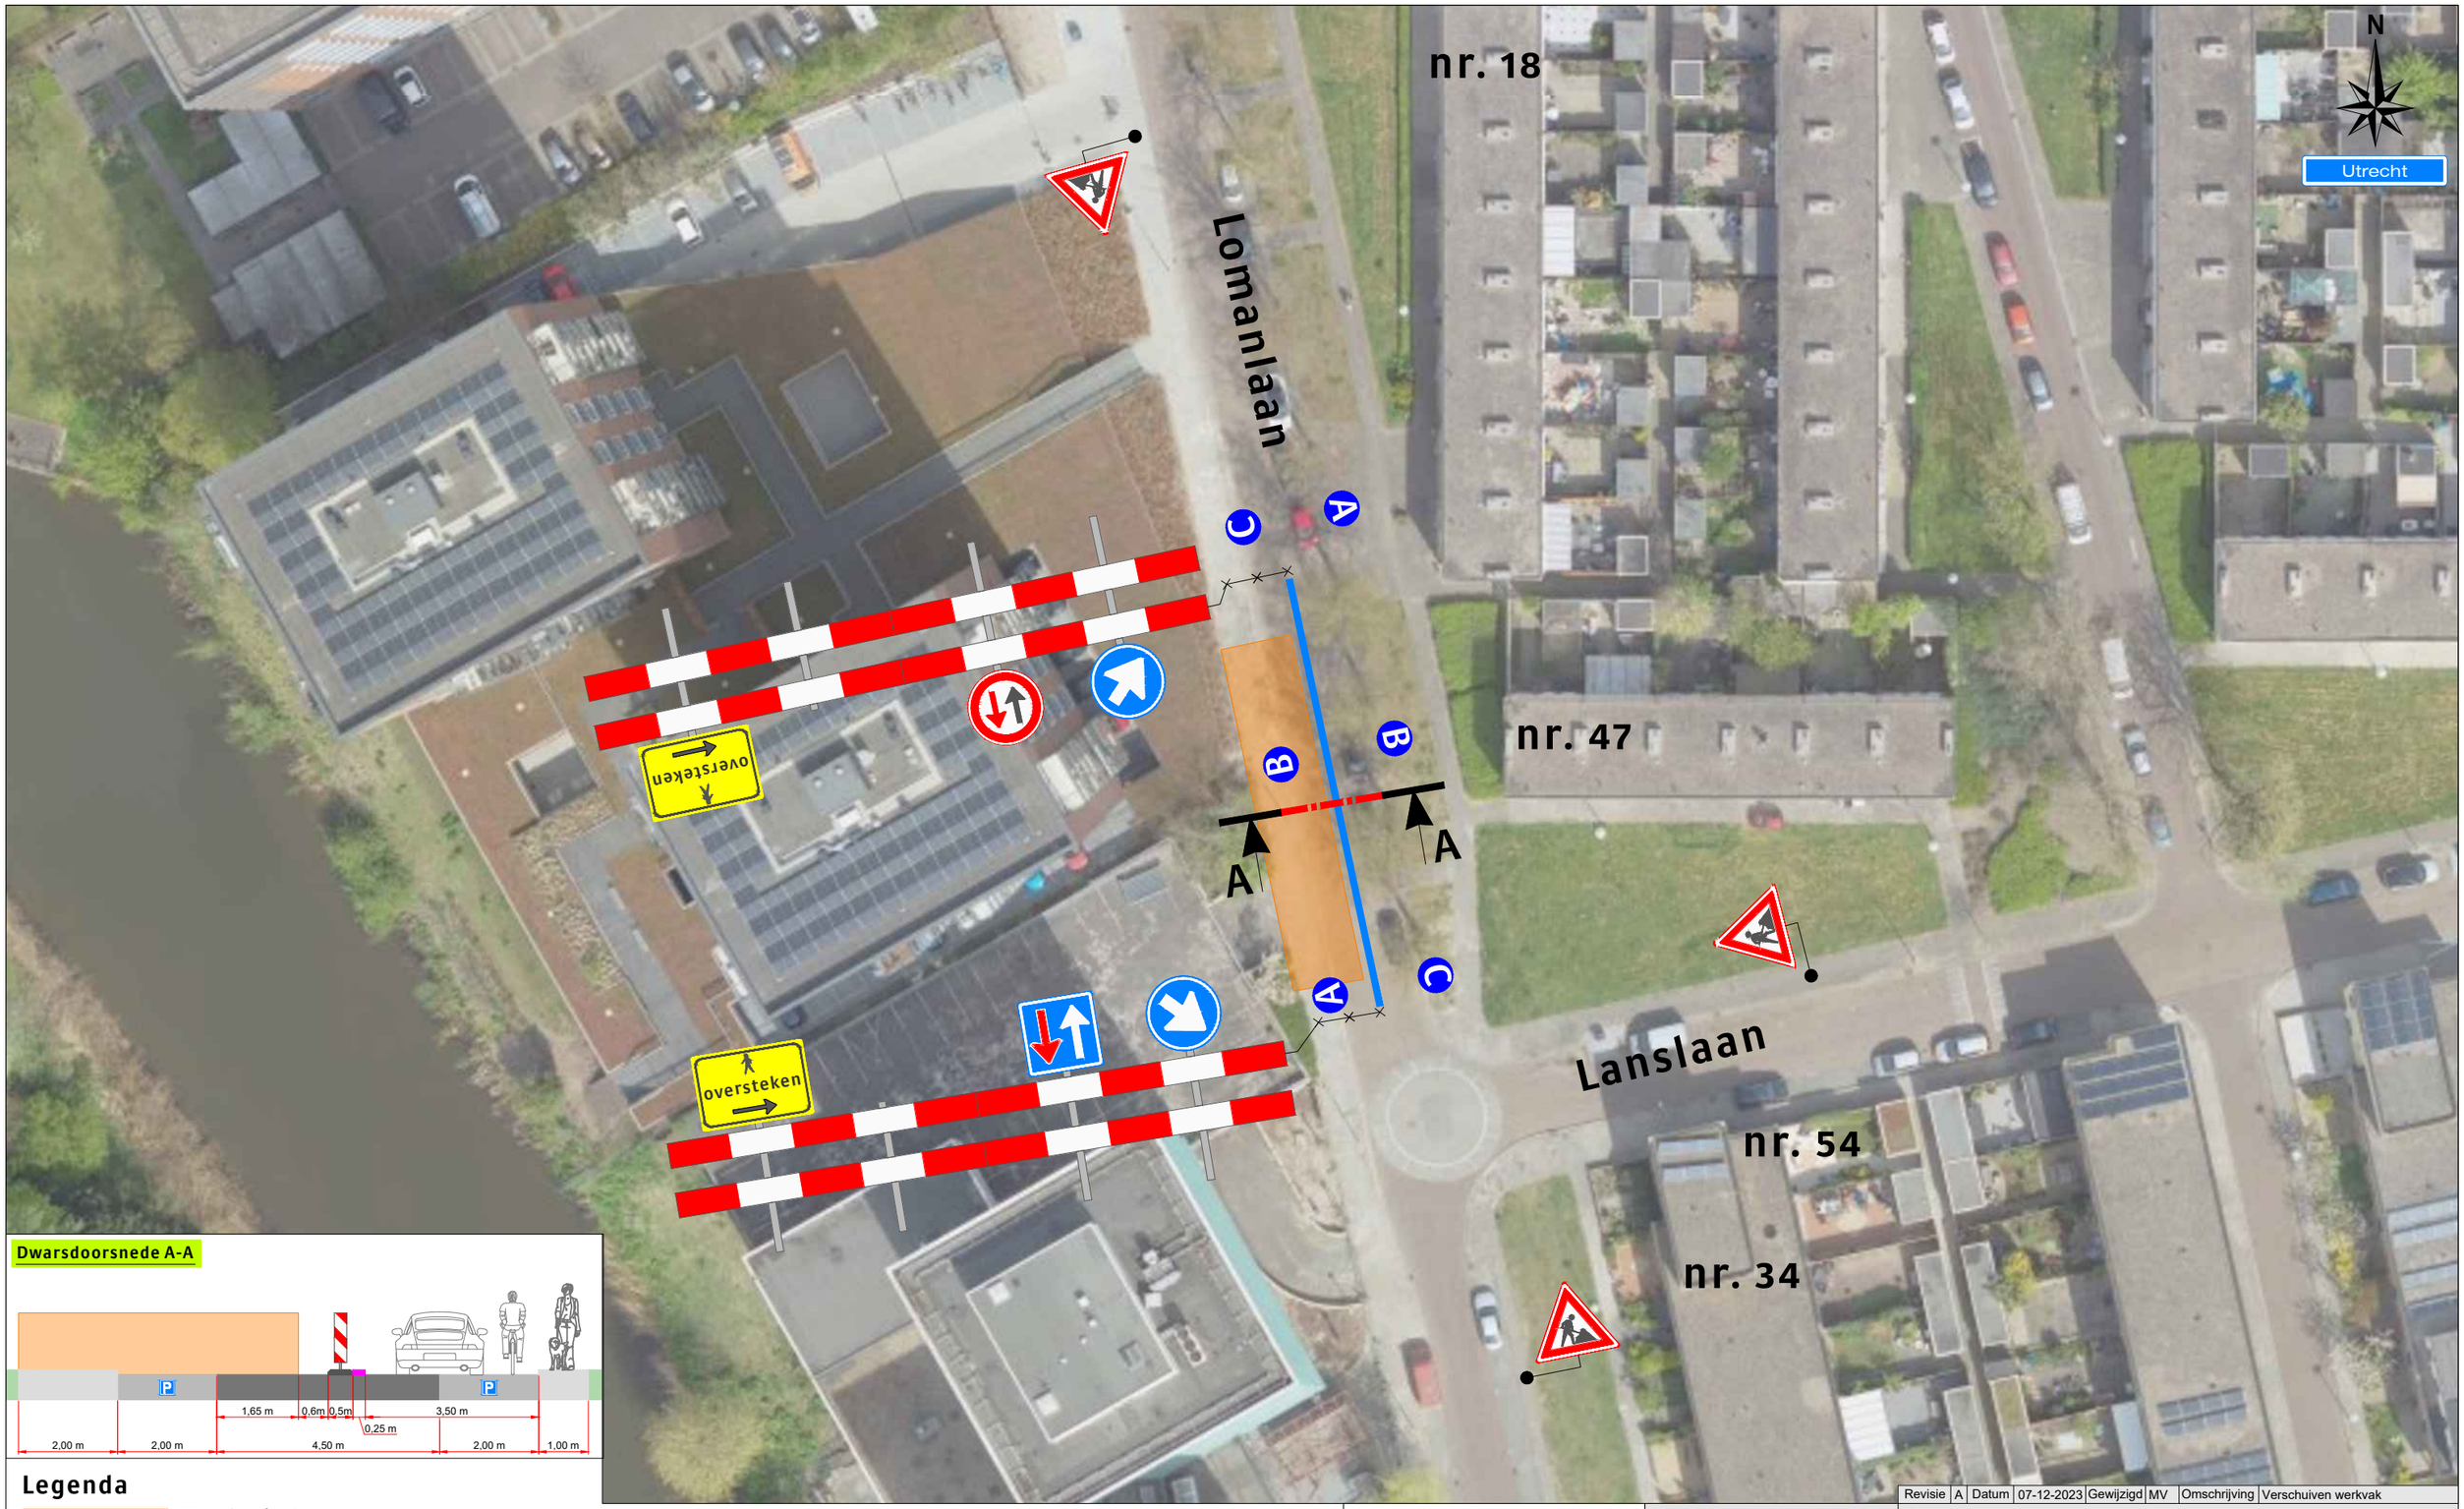

A 2X B 2X C 2X

Werkvakindeling ETW

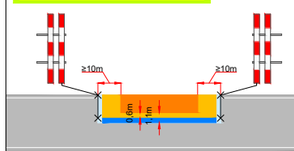

Opdrachtgever:

Van Voskuilen Infratechniek

Versluys Verkeerstechniek BV
www.versluysgroep.nl
Bodegraven - Ede - Rotterdam - Vijfhuizen

Revisie	A	Datum	07-12-2023	Gewijzigd	MV	Omschrijving	Verschuiven werkvak

Project:
Lomanlaan 105 te Utrecht

Onderdeel: Verkeersmaatregel	Afstand VRI: ...
Aard werkzaamheden opdr.gever:	K54368
Getekend : M.Visser	Datum : 03-10-2023
Gecontroleerd : B.Melchers	Datum : 03-10-2023
Referentienr. :	Tekeningnummer: 123-04283-01
Formaat: A3 / Schaal: nvt / Status: Concept	

Plaatsing conform CROW 96a en 96b - Conflicterende bebording / bewegwijzering afdekken